


ZMĚNA Č. 4 ÚP OTVIC

část odůvodnění

v. č. 1 Koordinační výkres urbanistické koncepce
M 1:5 000

SEZNAM KORIDORŮ:

KT-1 - koridor technické infrastruktury pro rozšíření plynárenské přepravní soustavy

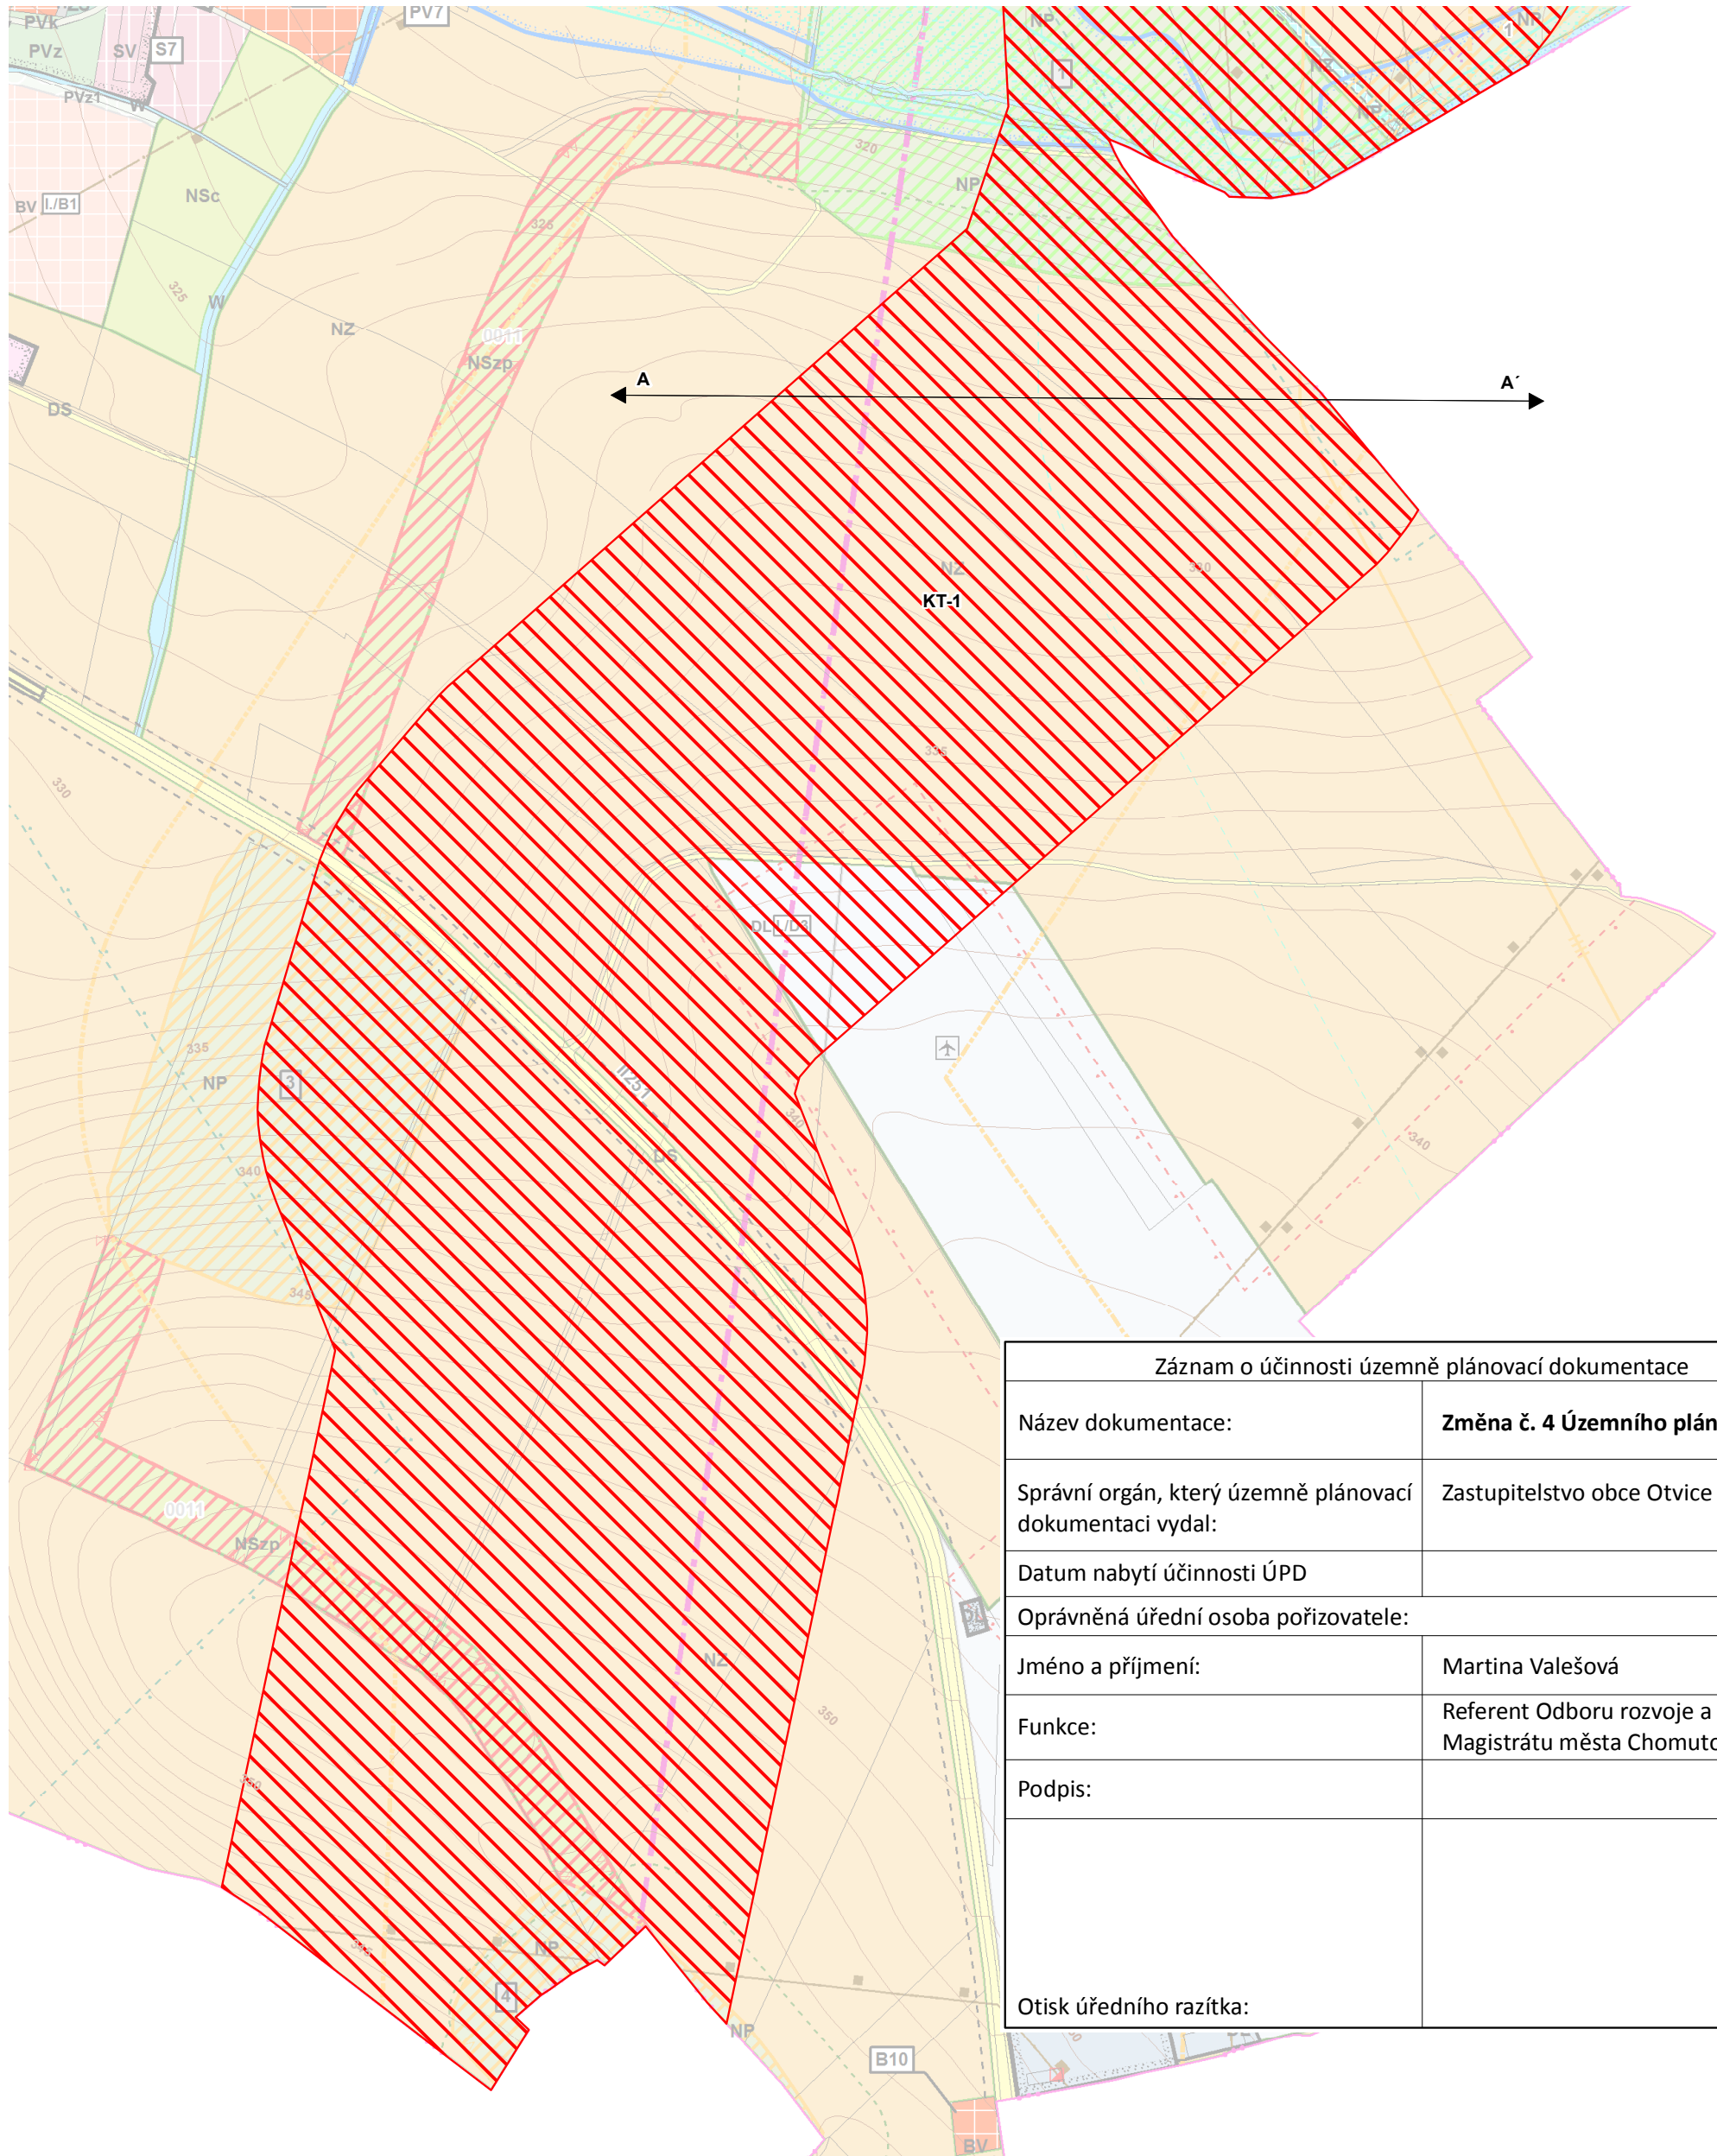

Záznam o účinnosti územně plánovací dokumentace	
Název dokumentace:	Změna č. 4 Územního plánu Otvice
Správní orgán, který územně plánovací dokumentaci vydal:	Zastupitelstvo obce Otvice
Datum nabytí účinnosti ÚPD	
Oprávněná úřední osoba pořizovatele:	
Jméno a příjmení:	Martina Valešová
Funkce:	Referent Odboru rozvoje a investic Magistrátu města Chomutova
Podpis:	
Otisk úředního razítka:	

situace b)