

# ZMĚNA Č. 4 ÚP OTVIC



v. č. 2 Hlavní výkres urbanistické koncepce  
M 1:5 000

## SEZNAM KORIDORŮ:

KT-1 - koridor technické infrastruktury pro rozšíření plynárenské přepravní soustavy


## LEGENDA

stabilizované plochy  
plochy změn

### VYMEZENÍ ÚZEMÍ



hranice zastavěného území k 15.07.2014 15.12.2017  
koridor pro umístění vedení stavby technické infrastruktury

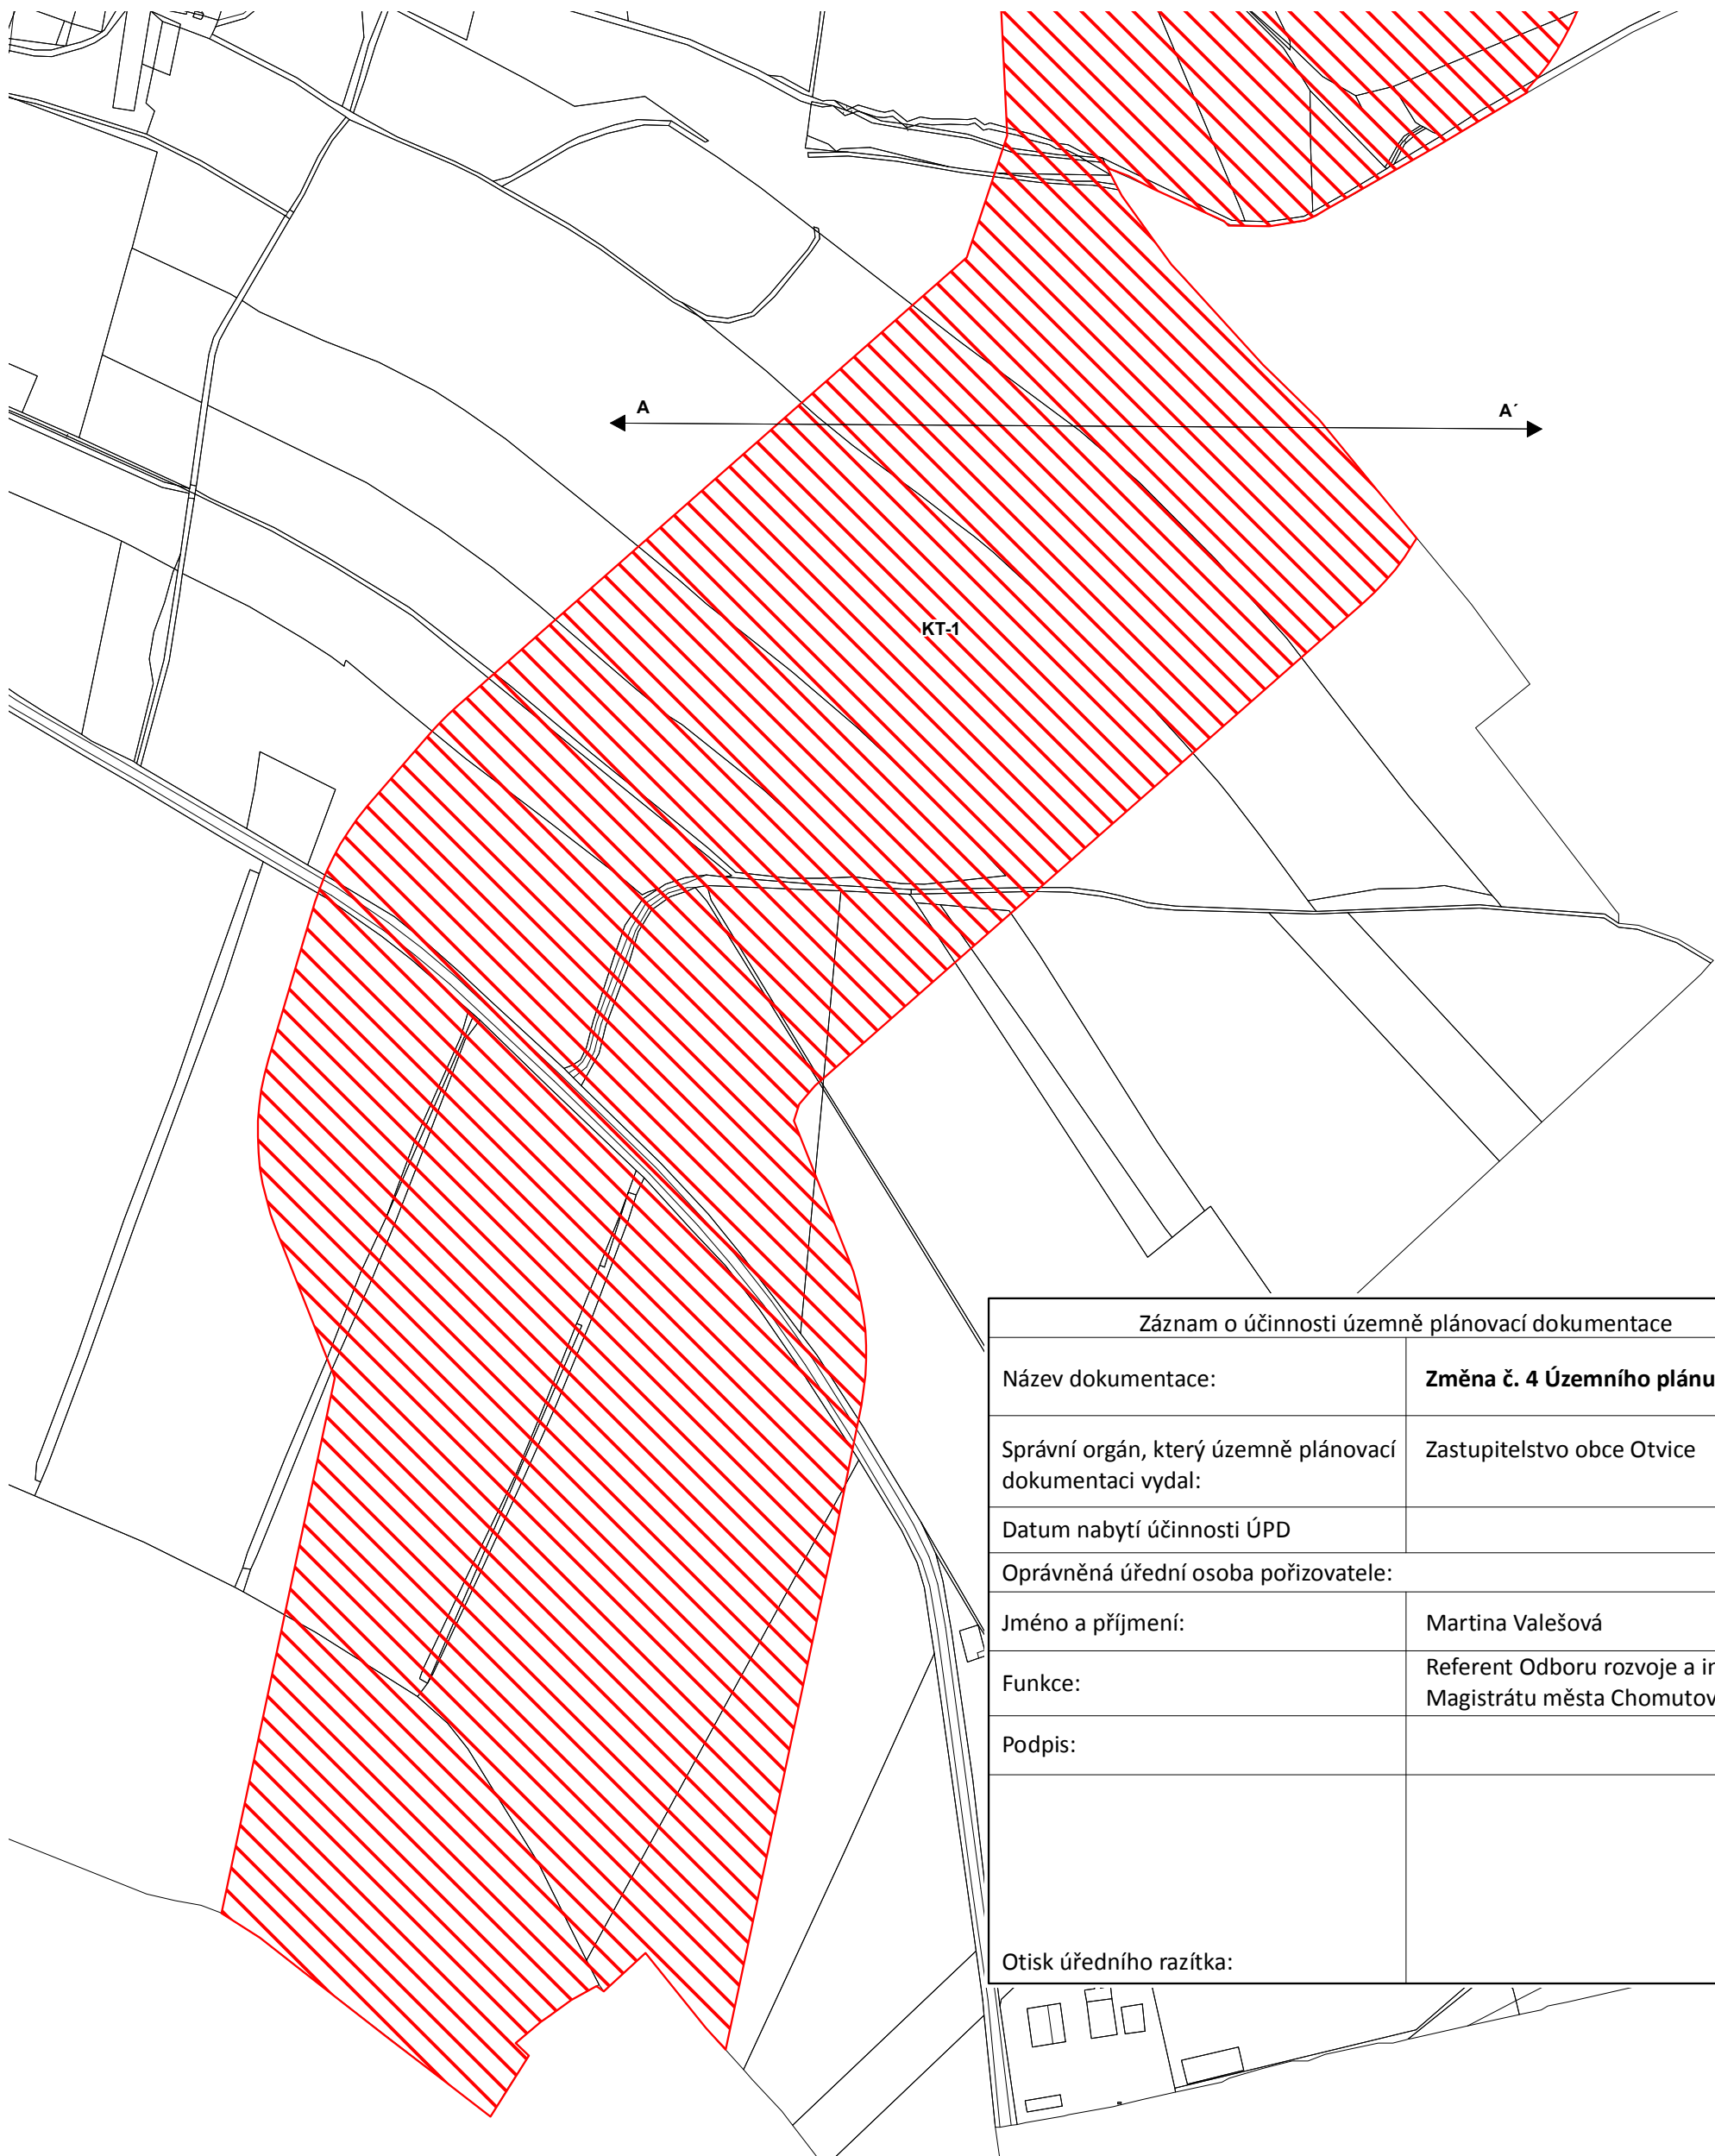

Záznam o účinnosti územně plánovací dokumentace	
Název dokumentace:	<b>Změna č. 4 Územního plánu Otvic</b>
Správní orgán, který územně plánovací dokumentaci vydal:	Zastupitelstvo obce Otvice
Datum nabytí účinnosti ÚPD	
Oprávněná úřední osoba pořizovatele:	
Jméno a příjmení:	Martina Valešová
Funkce:	Referent Odboru rozvoje a investic Magistrátu města Chomutova
Podpis:	
Otisk úředního razítka:	

situace b)