

ZMĚNA Č. 4 ÚP OTVIC

část odůvodnění

v. č. 2 Širší vztahy

M 1:25 000




LEGENDA

- | stav | návrh | |
|------|-------|---|
| | | hranice řešeného území |
| | | přeložka silnice III/00732 upřesněná změnou č. 3 ÚP Otvic |
| | | koridor pro umístění vedení stavby dopravní infrastruktury upřesněný změnou č. 3 ÚP Otvic |
| | | optimalizace železniční trati č.130 a č. 140 (VPS ze ZÚR) |
| | | koridor pro umístění vedení stavby technické infrastruktury |
| | | plocha specifické technické infrastruktury (TX) pro KS Jirkov 73 bar |
| | | regionální biokoridor převzatý z ÚP Otvic |
| | | místní (lokální) biocentrum převzatý z ÚP Otvic |
| | | místní (lokální) biokoridor převzatý z ÚP Otvic |

Vybrané jevy převzaté z ÚAP:

- | | | |
|--|--|---|
| | | nadregionální biokoridor |
| | | regionální biocentrum |
| | | regionální biokoridor |
| | | místní (lokální) biocentrum |
| | | místní (lokální) biokoridor |
| | | NATURA 2000 - evropsky významné lokality |
| | | hranice bioregionu |
| | | aktivní zóna stanoveného záplavového území Q ₁₀₀ |
| | | stanovené záplavové území Q ₁₀₀ |
| | | území zvláštní povodně pod vodním dílem |
| | | CHOPAV - chráněná oblast přirozené akumulace vod |
| | | chráněné ložiskové území |
| | | ložisko nerostných surovin |
| | | poddolované území |
| | | poddolované území |
| | | staré důlní dílo |
| | | archeologické naleziště |
| | | letišťe |
| | | ochranná pásma letišť |
| | | silnice I. třídy |
| | | silnice II. třídy |
| | | silnice III. třídy |
| | | silnice III. třídy ve výhledu |
| | | radiová stanice na RR trase |
| | | radioreleová trasa |
| | | VTL plynovod Gazela |
| | | bezpečnostní pásmo VTL plynovodu Gazela |
| | | objekty civilní ochrany |
| | | asanace území po těžbě hnědého uhlí |
| | | územně ekologické limity těžby hnědého uhlí |

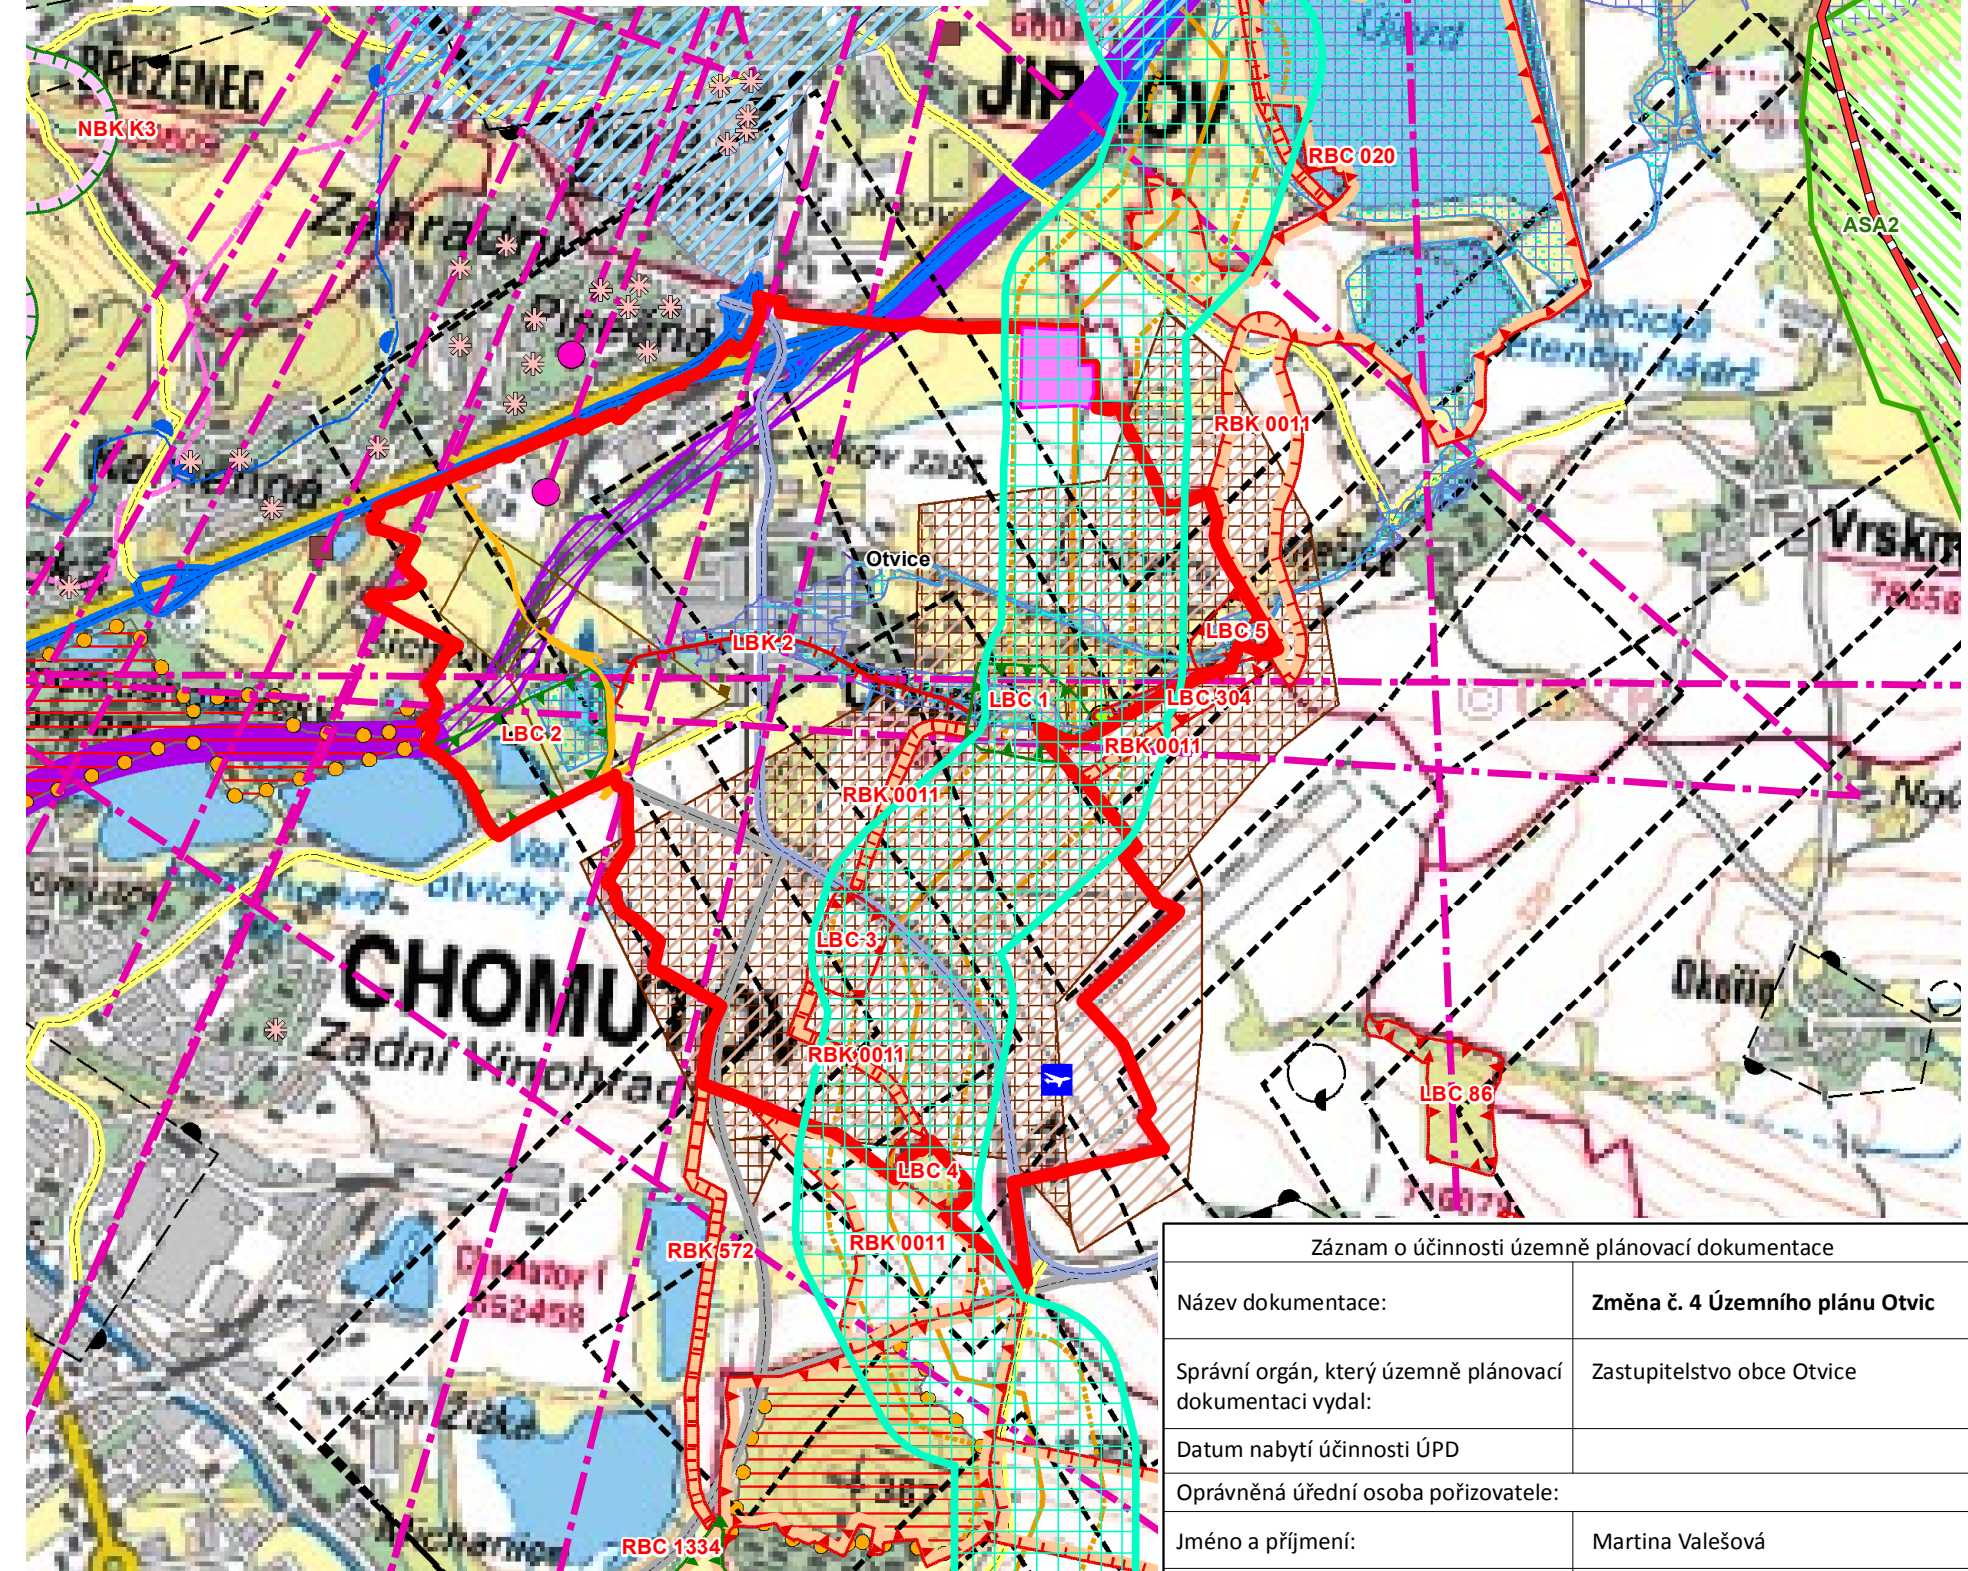

Záznam o účinnosti územně plánovací dokumentace	
Název dokumentace:	Změna č. 4 Územního plánu Otvic
Správní orgán, který územně plánovací dokumentaci vydal:	Zastupitelstvo obce Otvice
Datum nabytí účinnosti ÚPD	
Oprávněná úřední osoba pořizovatele:	
Jméno a příjmení:	Martina Valešová
Funkce:	Referent Odboru rozvoje a investic Magistrátu města Chomutova
Podpis:	
Otisk úředního razítka:	

Poznámka:

Jako podklad pro v. č. 2 Širší vztahy byla použita základní mapa ČR ve formátu *.png.

Celé správní území obce leží v zájmovém území vojenského objektu Lažany (Hrušovany u Chomutova).