

ZMĚNA Č. 4 ÚP OTVIC

část odůvodnění

v. č. 3.1. Výkres předpokládaných záborů půdního fondu
M 1:5 000

SEZNAM DÍLČÍCH ZMĚN ŘEŠENÝCH ZMĚNOU Č. 4: SEZNAM ZÁBORU ZPF:

* Zastavitelné plochy

Plochy technické infrastruktury:

- 1 - IV./T1 – zastavitelná plocha specifické technické infrastruktury jako změna způsobu využití nezastavěné plochy zemědělské - TX


SEZNAM KORIDORŮ:

KT-1 - koridor technické infrastruktury pro rozšíření plynárenské přepravní soustavy

LEGENDA

plochy stabilizované plochy změn

- | | |
|--|--|
| | hranice zastavěného území k 15.12.2017 |
| | KT-1 koridor pro umístění vedení stavby technické infrastruktury |
| | ••••• předpokládaná trasa plynovodu - dočasný zábor ZPF při výstavbě |
| | 1 číslo a hranice záboru zemědělského půdního fondu |
| | IV./T1 číslo a hranice rozvojové plochy řešené změnou č. 4 |
| | hranice BPEJ |
| | kód BPEJ a třída ochrany |
| | zemědělská půda s třídou ochrany I. |
| | zemědělská půda s třídou ochrany II. |
| | zemědělská půda s třídou ochrany III. |
| | zemědělská půda s třídou ochrany IV. |
| | zemědělská půda s třídou ochrany V. |
| | pozemky určené k plnění funkcí lesa |
| | CHLÚ - chráněné ložiskové území nerostných surovin |

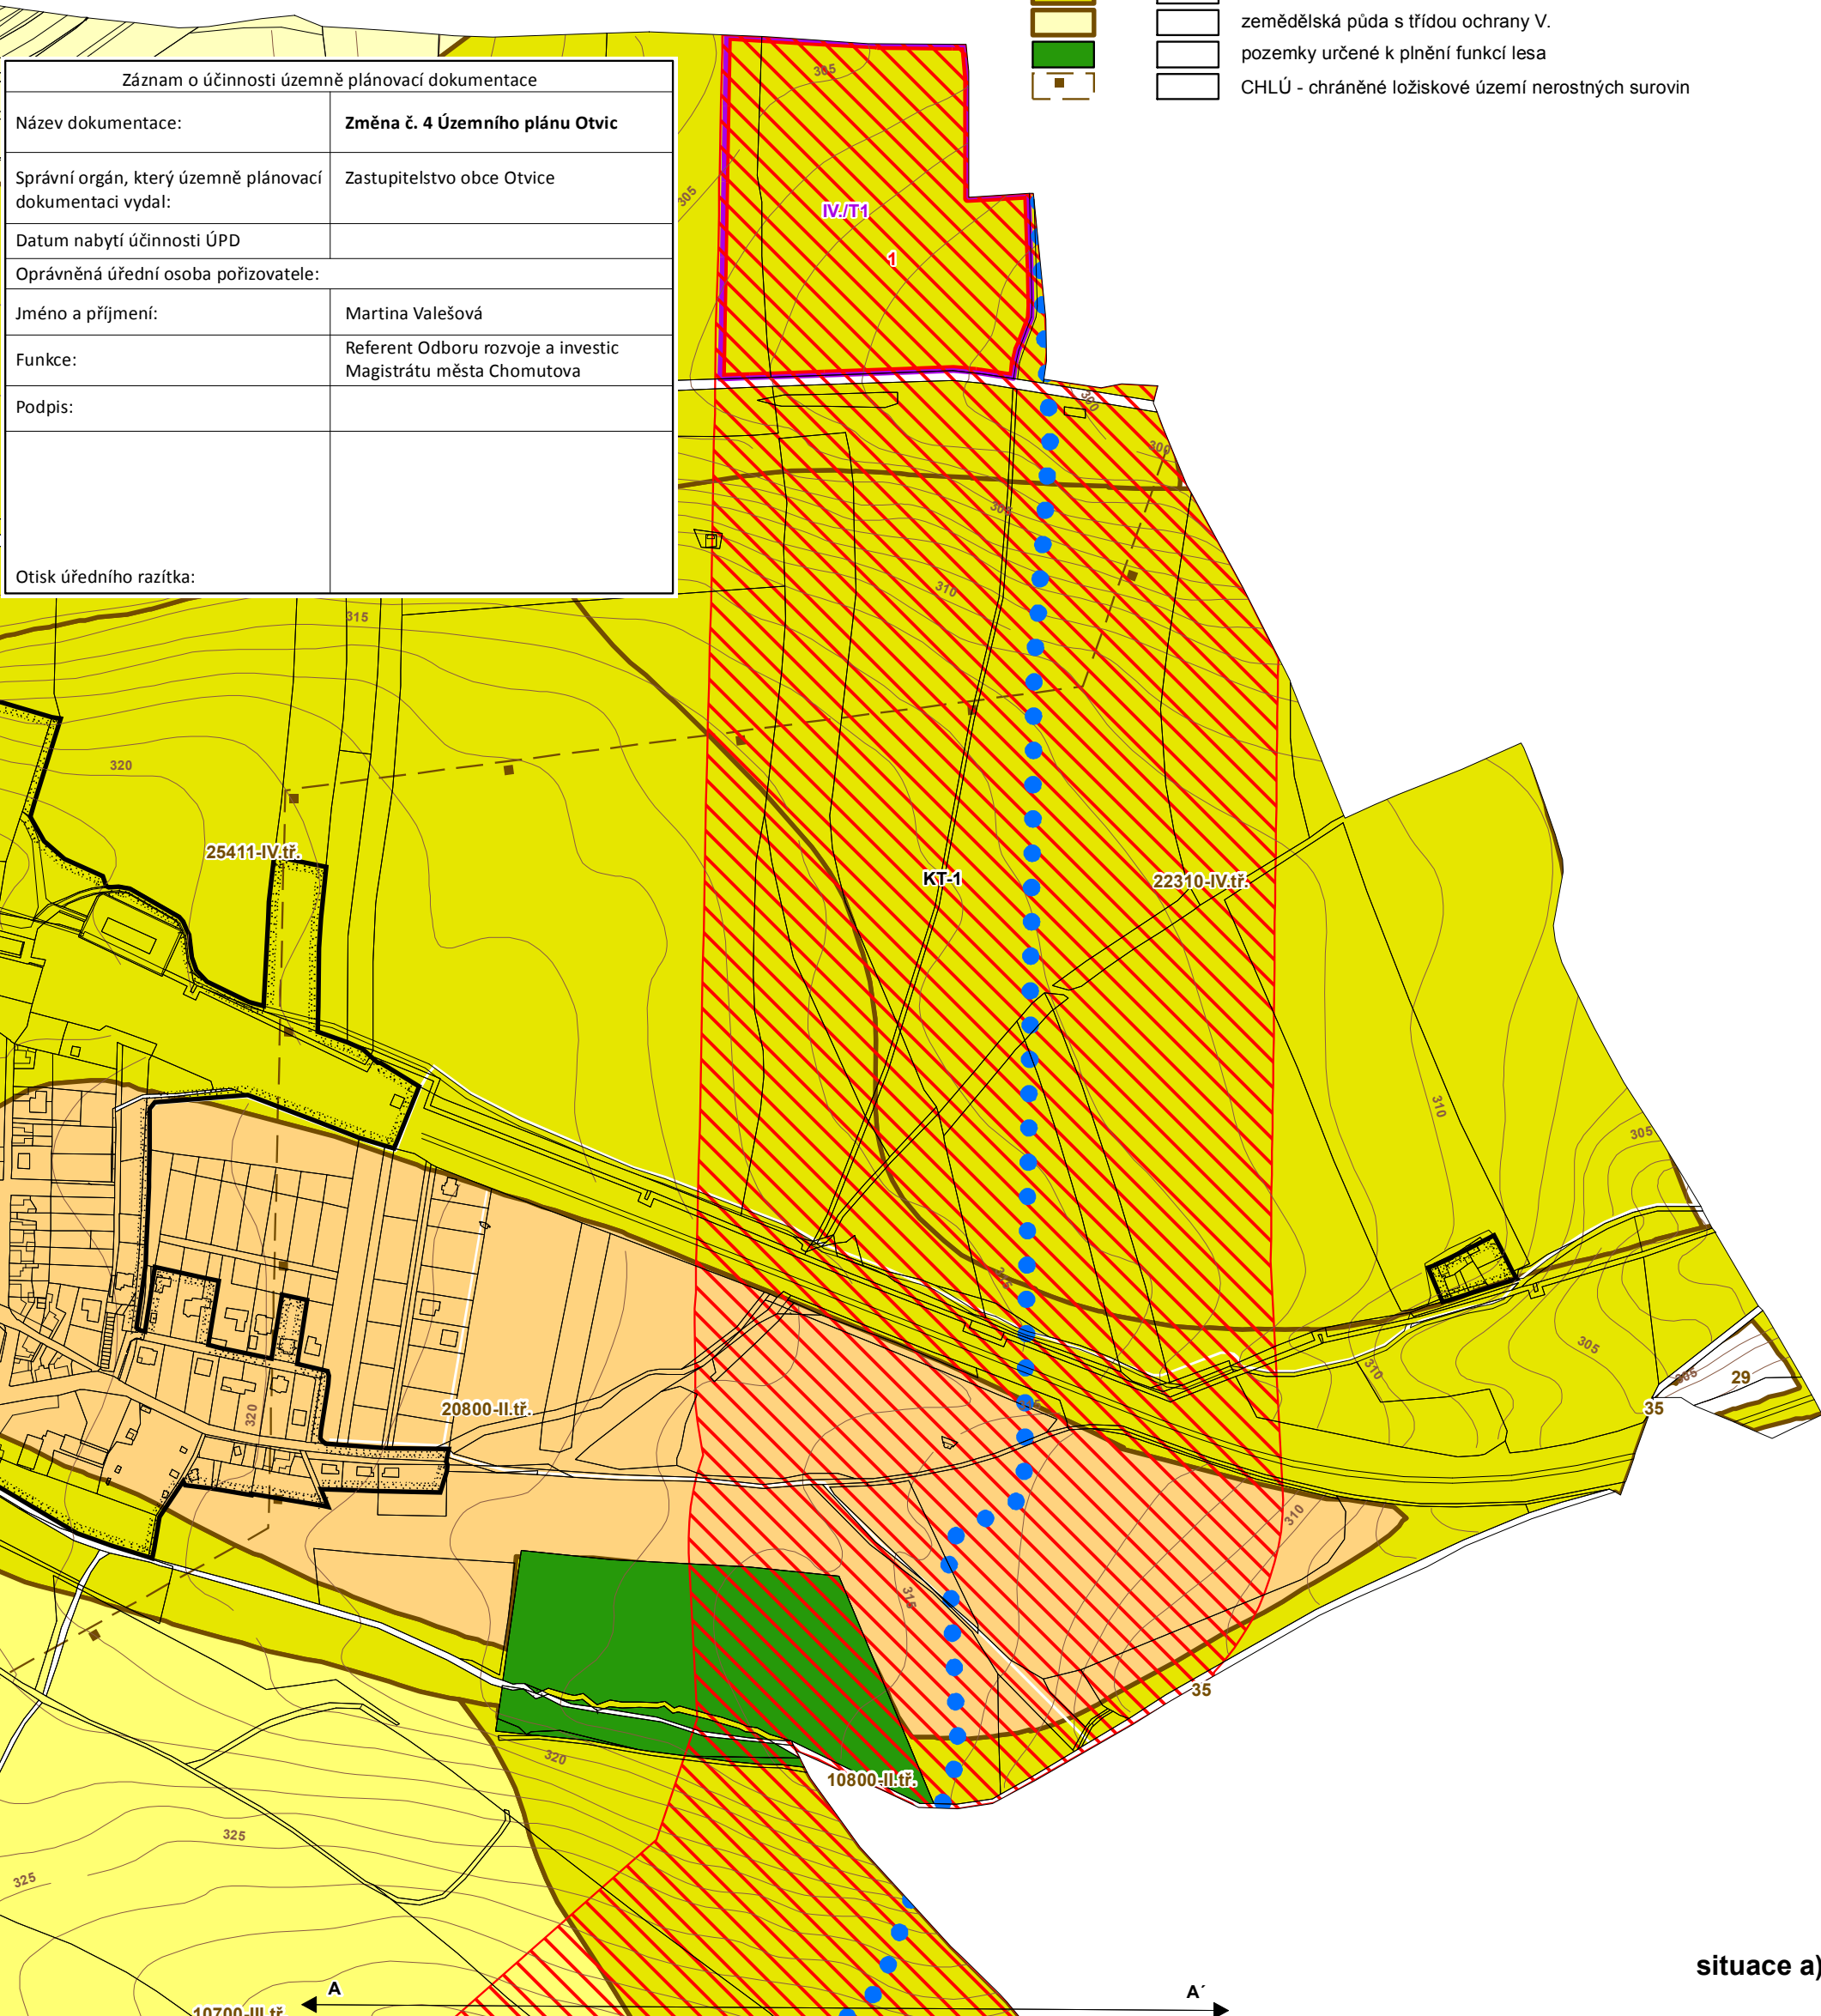

situace a)