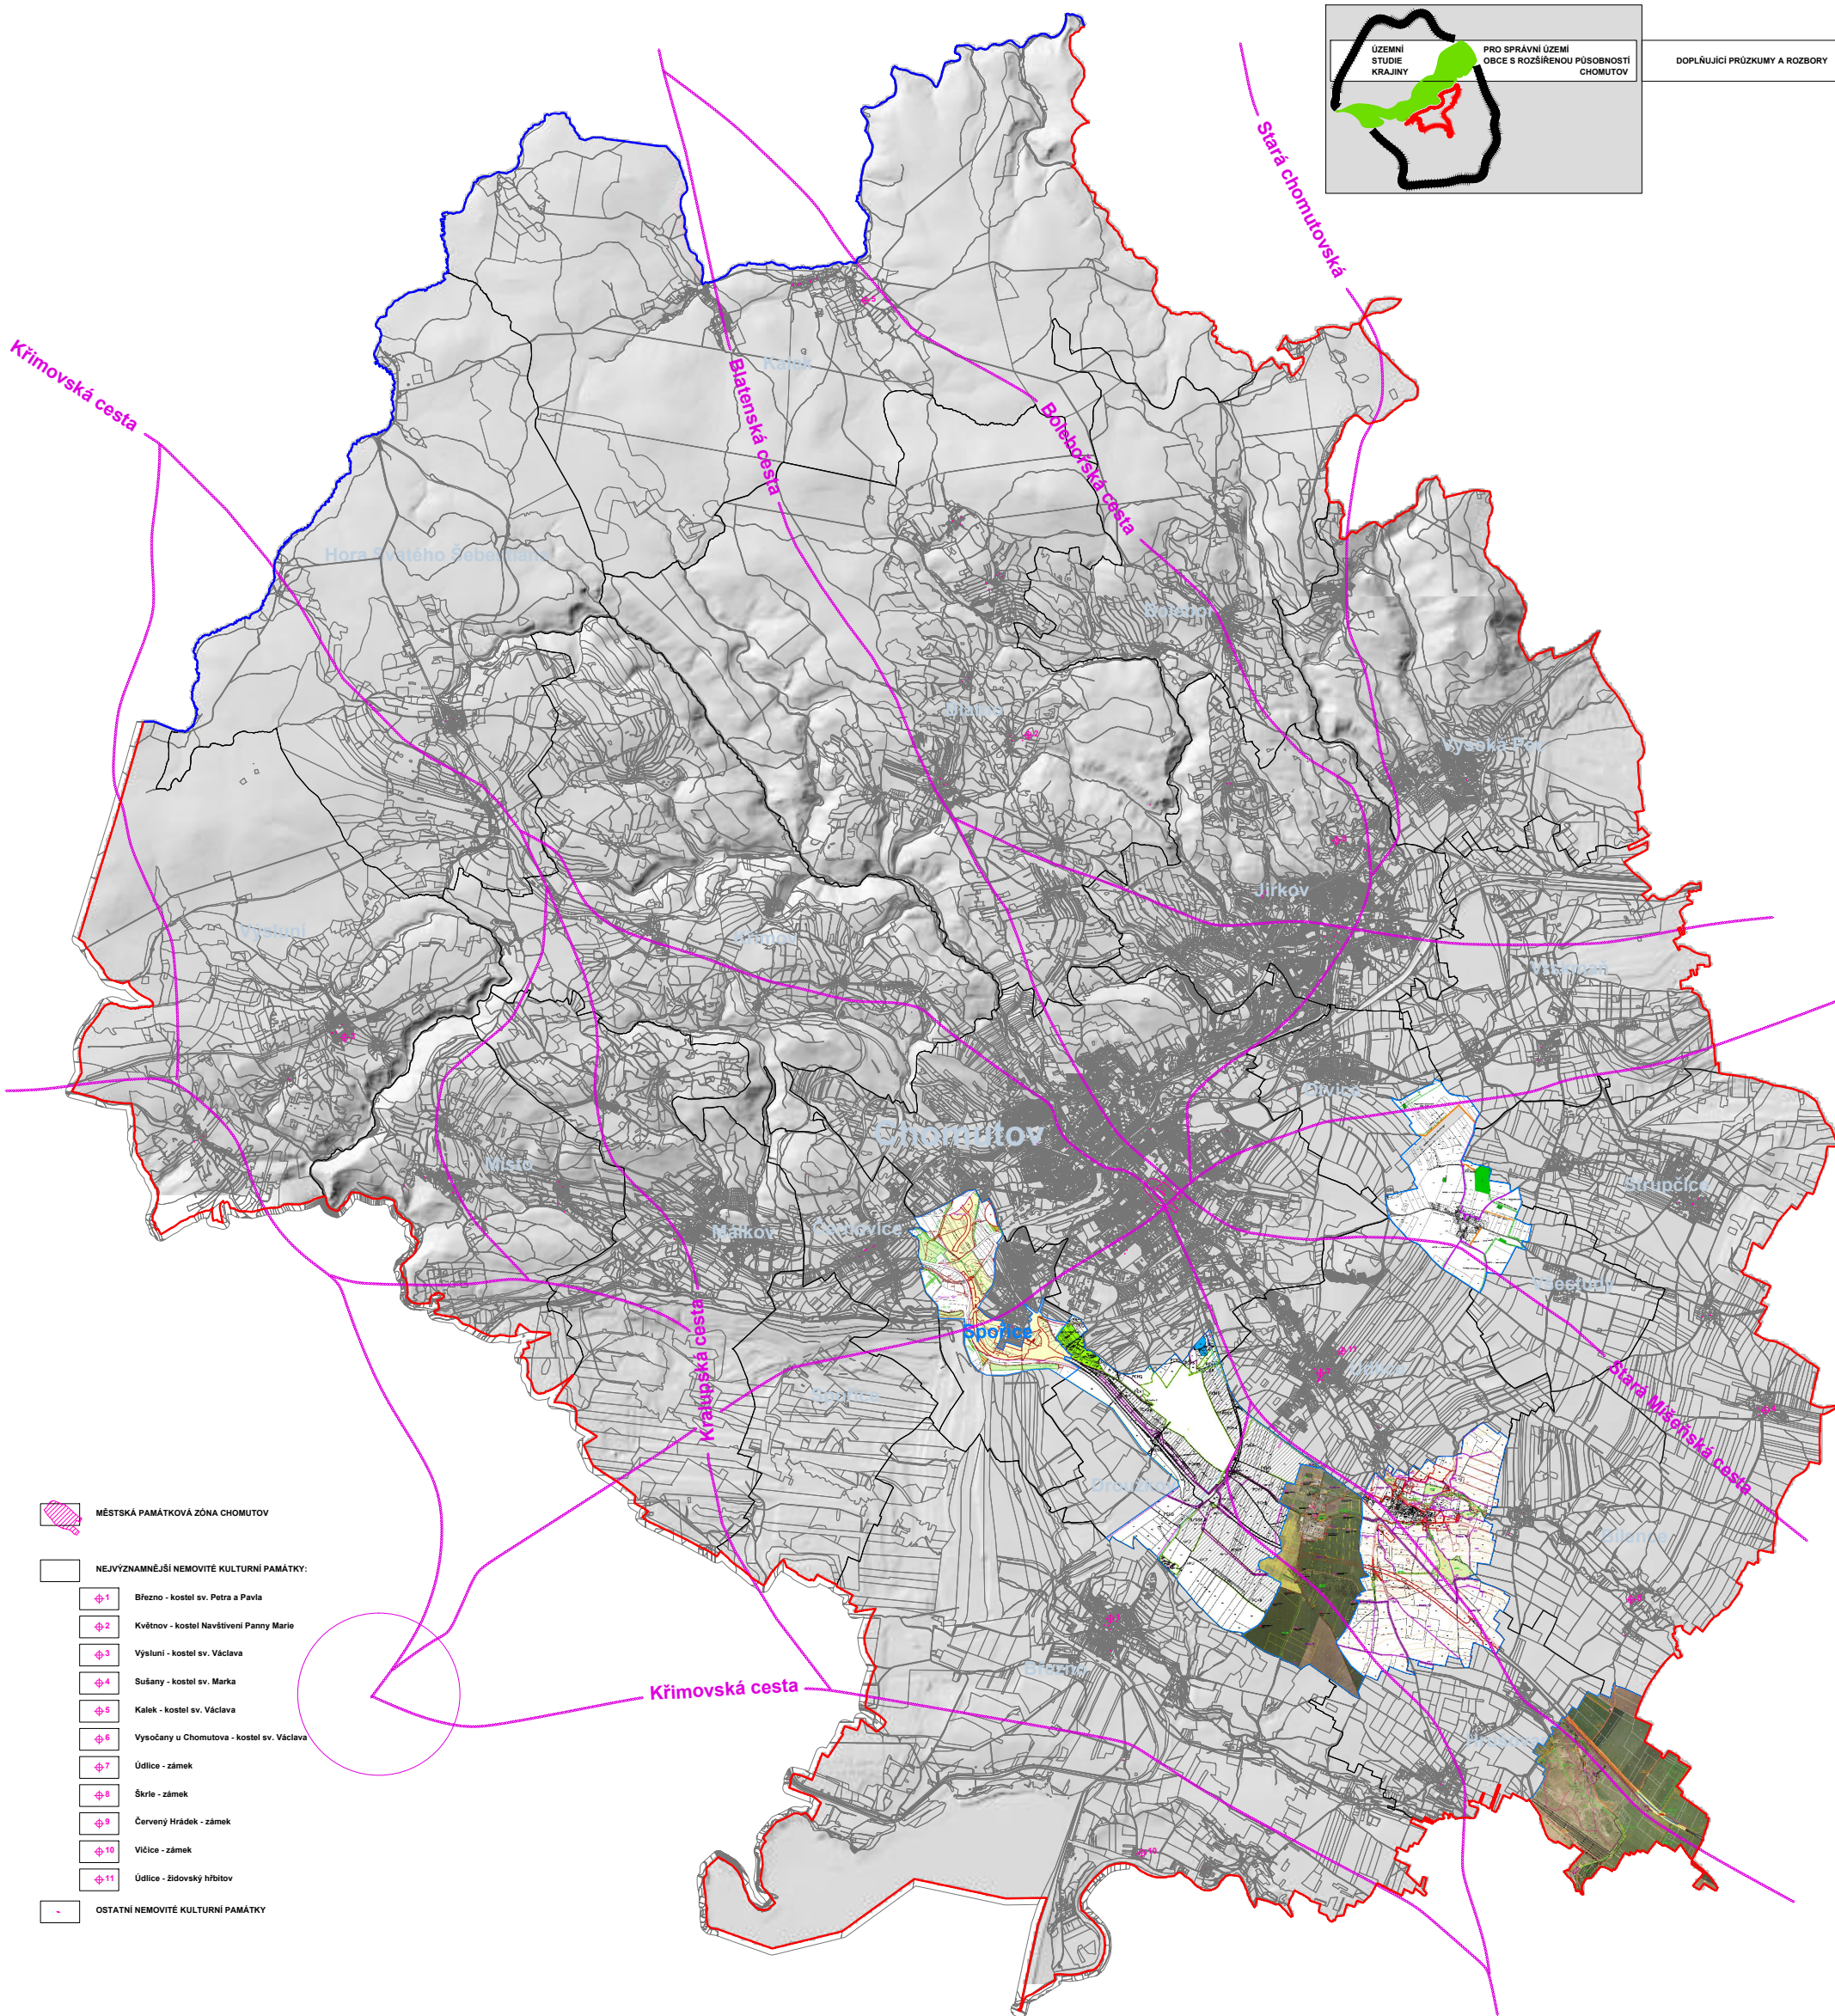

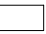
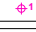
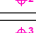



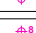
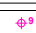

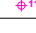
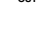




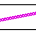



DOPLŇUJÍCÍ PRŮZKUMY A ROZBORY



-  MĚSTSKÁ PAMÁTKOVÁ ZÓNA CHOMUTOV
-  NEJVÝZNAMNĚJŠÍ NEMOVITÉ KULTURNÍ PAMÁTKY:
-  1 Březno - kostel sv. Petra a Pavla
-  2 Květnov - kostel Navštívení Panny Marie
-  3 Vysaluní - kostel sv. Václava
-  4 Sušany - kostel sv. Marka
-  5 Kálek - kostel sv. Václava
-  6 Vysočany u Chomutova - kostel sv. Václava
-  7 Údlice - zámek
-  8 Škrle - zámek
-  9 Červený Hrádek - zámek
-  10 Vlčice - zámek
-  11 Údlice - židovský hřbitov
-  - OSTATNÍ NEMOVITÉ KULTURNÍ PAMÁTKY

OSTATNÍ ÚDAJE

-  STARÉ KUPECKÉ CESTY
-  REALIZOVANÉ POZEMKOVÉ ÚPRAVY

VYMEZENÍ ÚZEMÍ

-  HRANICE ORP CHOMUTOV
-  STÁTNÍ HRANICE

EVROPSKÁ UNIE
Evropský fond pro regionální rozvoj
Integrovaný regionální operační program

MINISTERSTVO
PRO MÍSTNÍ
ROZVOJ ČR

ING. BOHUSLAV BUCHÁČEK
STUDIUM A VYPRACOVÁNÍ ÚZEMNÍHO A KRAJINNÉHO
NA ÚVODNÍ FÁZI ŽADU O SÁZKOVOU

ING. JAR. JANDA
ZÁKLADNÍ A VYKONÁVACÍ ARCHITECTURA
PŘÍRODY, T.L. 02 01 01 01 01 01

ING. ANTOŠ LAZAROVÝ KRAJINNÁ
ARCHITECTURA - ATLAS
PŘÍRODY A KRAJINY

ING. JIŘÍ ŠTĚPÁNEK
EPS - POZEMKOVÉ SLUŽBY
VYKONÁVACÍ PRÁCE
VĚSTNÉ PRŮZKUMY A PROJEKTY
KRAJINY

NÁZEV ZAKÁZKY: ÚZEMNÍ STUDIE KRAJINY PRO SPRÁVNÍ ÚZEMÍ
OBCE S ROZŠÍŘENOU PŮSOBNOSTÍ CHOMUTOV
MĚSTSKÁ PAMÁTKOVÁ ZÓNA

POŘIZOVATEL: ZÁK. Č. 000/000/000/000
ZÁK. Č. 000/000/000/000
ZÁK. Č. 000/000/000/000
ZÁK. Č. 000/000/000/000

NÁZEV VÝKRESU: OSTATNÍ ÚDAJE

Číslo přílohy: **G**