


**Situace objízdné trasy pro Autobusy, Správu a údržbu silnic ÚK, Povodí Ohře a Integrovaný záchranný sbor Ústeckého kraje pod hrází po komunikaci III/2252 (Komunikace III/22512 bude zcela uzavřena pro všechna vozidla)**

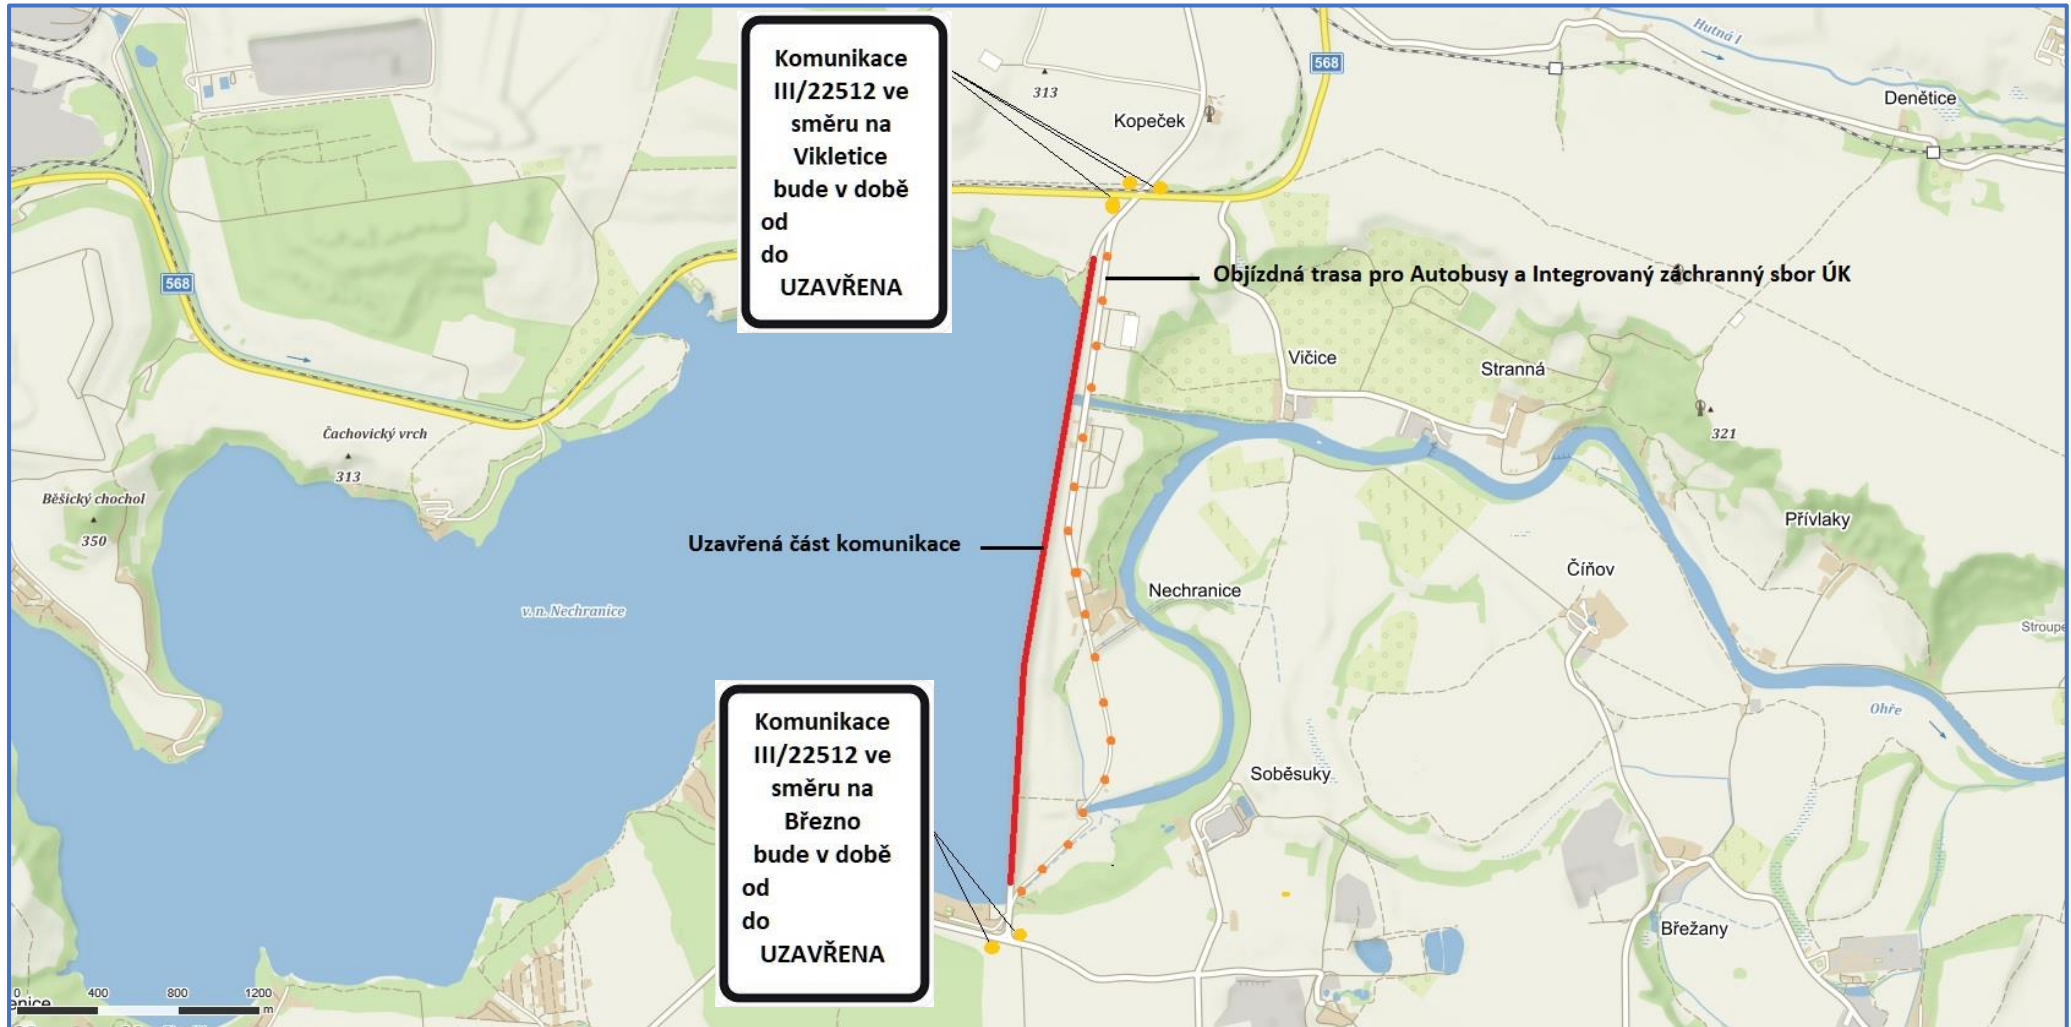

**Legenda:** IP22 – Bude osazeno jeden týden předem před níže uvedenými termíny zahájení úplné uzavírky termíny

od 02.05.2024 do 02.05.2024 (od 07:00 do 18:00 hod.)

od 04.10.2024 do 04.10.2024 (od 07:00 do 18:00 hod.)

od 19.08.2024 (od 7:00 hod) do 01.09.2024 (do 18:00 hod.)

od 11.11.2024 (od 7:00 hod) do 24.11.2024 (do 18:00 hod.)

Dokumentace DIO	Vypracoval	Ing. Tomáš Chrtěk	Číslo zakázky	02/07/19/5523	Art Inside s.r.o.
Příloha č.2.a	Dopravně inženýrské opatření v rámci úplné uzavírky komunikace III/2252 na Vodním díle Nechranice Objízdná trasa pro Autobusy a integrovaný záchranný sbor Ústeckého kraje				Palackého 4278 430 01 Chomutov