


ÚZEMNÍ PLÁN BLATNO

Úplné znění po vydání změny č. 1

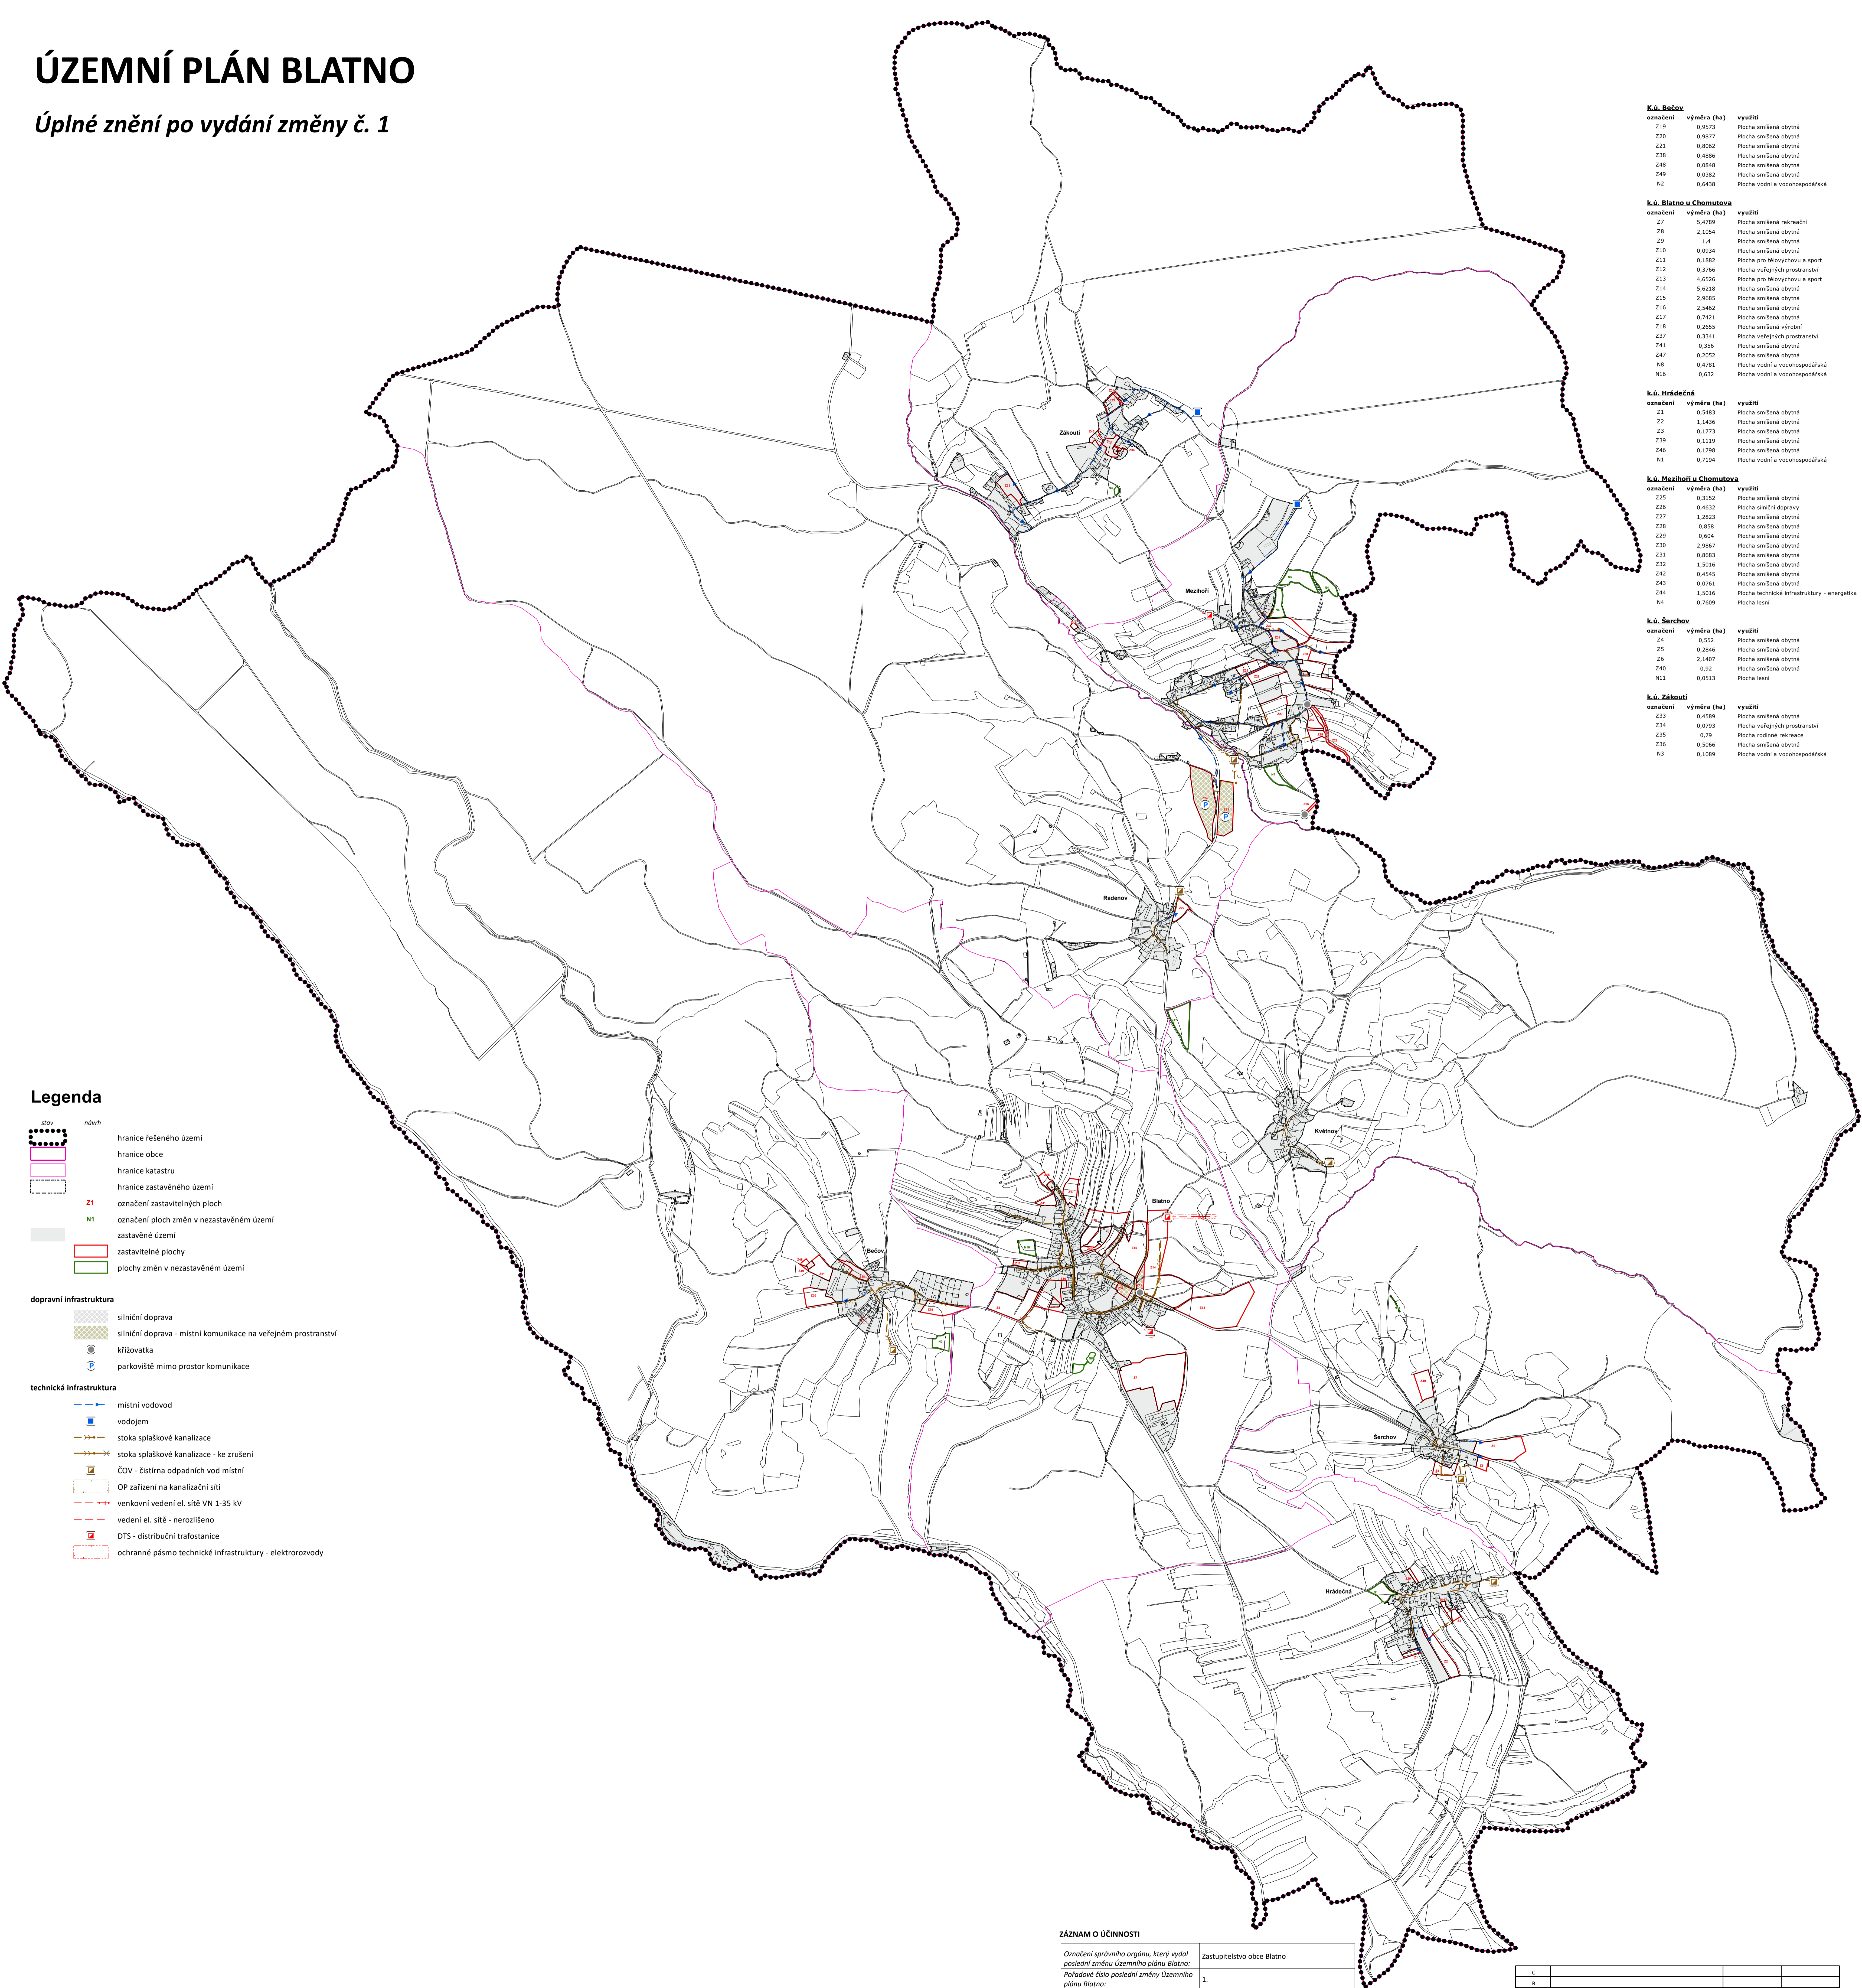

Legenda

- stav** **návrh**
- hranice řešeného území
 - hranice obce
 - hranice katastru
 - hranice zastavěného území
 - označení zastavitelných ploch
 - označení ploch změn v nezastavěném území
 - zastavěné území
 - zastavitelné plochy
 - plochy změn v nezastavěném území
- dopravní infrastruktura**
- silniční doprava
 - silniční doprava - místní komunikace na veřejném prostranství
 - křižovatka
 - parkoviště mimo prostor komunikace
- technická infrastruktura**
- místní vodovod
 - vodojem
 - stoka splaškové kanalizace
 - stoka splaškové kanalizace - ke zrušení
 - ČOV - čistírna odpadních vod místní
 - OP zařízení na kanalizační síti
 - venkovní vedení el. sítě VN 1-35 kV
 - vedení el. sítě - nerozlišeno
 - DTS - distribuční trafostanice
 - ochranné pásmo technické infrastruktury - elektroizolový

K.ú. Bečov		
označení	výměra (ha)	využití
Z19	0,9573	Plocha smíšená obytná
Z20	0,9877	Plocha smíšená obytná
Z21	0,8062	Plocha smíšená obytná
Z28	0,4886	Plocha smíšená obytná
Z48	0,8848	Plocha smíšená obytná
Z49	0,0382	Plocha smíšená obytná
N2	0,6438	Plocha vodní a vodohospodářská

k.ú. Blatno u Chomutova		
označení	výměra (ha)	využití
Z7	5,4789	Plocha smíšená rekreační
Z8	2,1054	Plocha smíšená obytná
Z9	1,4	Plocha smíšená obytná
Z10	0,0934	Plocha smíšená obytná
Z11	0,1882	Plocha pro tělovýchovu a sport
Z12	0,3766	Plocha veřejných prostranství
Z13	4,6506	Plocha pro tělovýchovu a sport
Z14	5,6218	Plocha smíšená obytná
Z15	2,9685	Plocha smíšená obytná
Z16	2,5462	Plocha smíšená obytná
Z17	0,7421	Plocha smíšená obytná
Z18	0,2655	Plocha smíšená výrobní
Z37	0,3341	Plocha veřejných prostranství
Z41	0,356	Plocha smíšená obytná
Z47	0,2052	Plocha smíšená obytná
N8	0,4781	Plocha vodní a vodohospodářská
N16	0,632	Plocha vodní a vodohospodářská

k.ú. Hrádečná		
označení	výměra (ha)	využití
Z1	0,5483	Plocha smíšená obytná
Z2	1,1436	Plocha smíšená obytná
Z3	0,1773	Plocha smíšená obytná
Z39	0,1119	Plocha smíšená obytná
Z46	0,1798	Plocha smíšená obytná
N1	0,7194	Plocha vodní a vodohospodářská

k.ú. Mezhoří u Chomutova		
označení	výměra (ha)	využití
Z25	0,3152	Plocha smíšená obytná
Z26	0,4632	Plocha silniční dopravy
Z27	1,2823	Plocha smíšená obytná
Z28	0,858	Plocha smíšená obytná
Z29	0,604	Plocha smíšená obytná
Z30	2,9867	Plocha smíšená obytná
Z31	0,8683	Plocha smíšená obytná
Z32	1,5016	Plocha smíšená obytná
Z42	0,4545	Plocha smíšená obytná
Z43	0,0761	Plocha smíšená obytná
Z44	1,5016	Plocha technické infrastruktury - energetika
N4	0,7609	Plocha lesní

k.ú. Šerchov		
označení	výměra (ha)	využití
Z4	0,552	Plocha smíšená obytná
Z5	0,2846	Plocha smíšená obytná
Z6	2,1407	Plocha smíšená obytná
Z40	0,92	Plocha smíšená obytná
N11	0,9513	Plocha lesní

k.ú. Zákoutí		
označení	výměra (ha)	využití
Z22	0,4589	Plocha smíšená obytná
Z34	0,0793	Plocha veřejných prostranství
Z35	0,79	Plocha rodinné rekreace
Z36	0,5966	Plocha smíšená obytná
N3	0,1889	Plocha vodní a vodohospodářská

ZÁZNAM O ÚČINNOSTI

Označení správního orgánu, který vydal poslední změnu Územního plánu Blatno:	Zastupitelstvo obce Blatno
Poradové číslo poslední změny Územního plánu Blatno:	1.
Datum nabytí účinnosti poslední změny Územního plánu Blatno:	
Jméno a příjmení, funkce oprávněné úřední osoby pořizovatele:	Martina Valešová, referent Odboru rozvoje a investic Magistrátu města Chomutova
Podpis a otisk úředního razítka:	

C			
B			
A			
označení	aměna	datum	podpis
ved. proj.	projektant	kreslil	
			SM-Projekt spol. s r.o.
			Blatenská 2306
			430 03 Chomutov
			(Č. 254974)
investor:	Obec Blatno, Blatno 1, 430 01 Blatno	datum	1/2021
		č. zak.	22-16
		formát	20 x A4
		stupeň	úplné znění
název:	Hlavní výkres - koncepce veřejné infrastruktury	měřítko:	1:50 000
výtisk:		č. výtisku:	2c

Územní plán Blatno

úplné znění po vydání změny č. 1