


Studie vybudování cyklostezek na Chomutovsku
v rozsahu k.ú. Chomutov I a Chomutov II,
aktualizace k r. 2012

DETAIL ulice Palackého - Vršovců

M 1 : 250

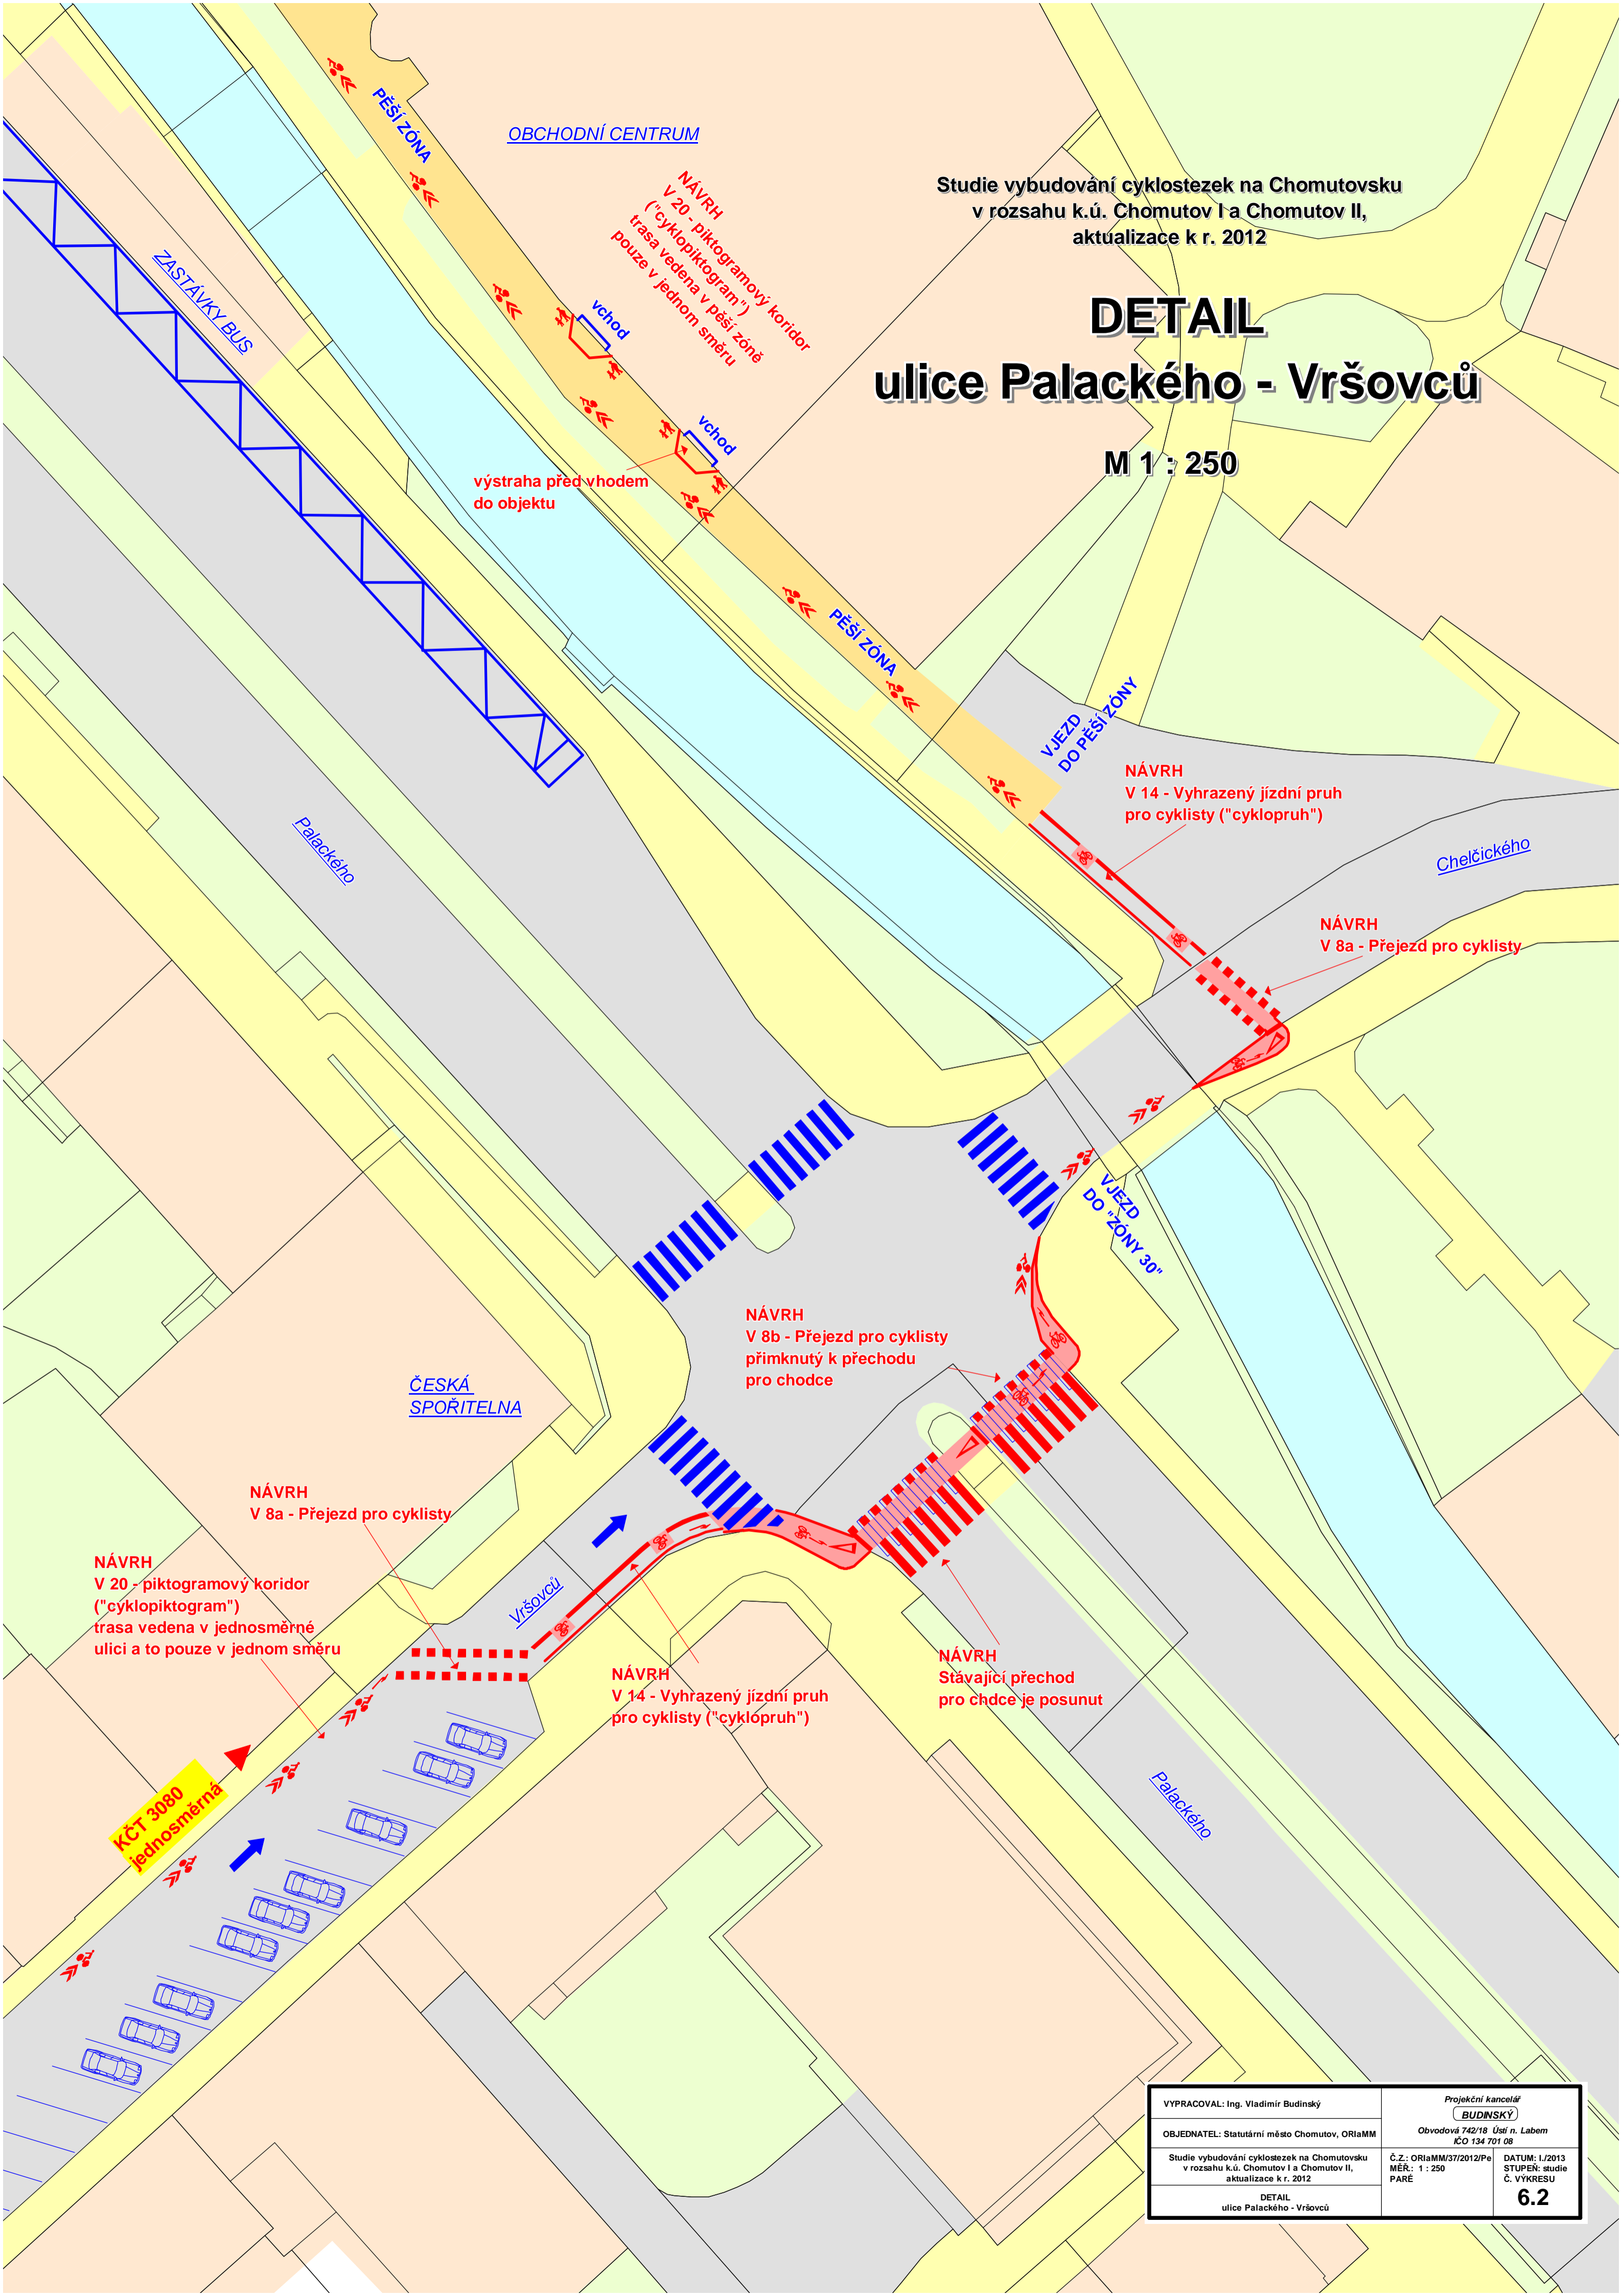

OBCHODNÍ CENTRUM

NÁVRH
V 20 - piktogramový koridor
("cyklopiktogram")
trasa vedena v jedné zóně
pouze v jednom směru

vchod

výstraha před vchodem
do objektu

NÁVRH
V 14 - Vyhrazený jízdní pruh
pro cyklisty ("cyklopruh")

NÁVRH
V 8a - Přejezd pro cyklisty

NÁVRH
V 8b - Přejezd pro cyklisty
přímknutý k přechodu
pro chodce

NÁVRH
V 8a - Přejezd pro cyklisty

NÁVRH
V 20 - piktogramový koridor
("cyklopiktogram")
trasa vedena v jednosměrné
ulici a to pouze v jednom směru

NÁVRH
V 14 - Vyhrazený jízdní pruh
pro cyklisty ("cyklopruh")

NÁVRH
Stávající přechod
pro chodce je posunut

KČT 3080
jednosměrná

VYPRACOVAL: Ing. Vladimír Budinský	Projekční kancelář BUDINSKÝ	
OBJEDNATEL: Statutární město Chomutov, ORlaMM	Obvodová 742/18 Ústí n. Labem IČO 134 701 08	
Studie vybudování cyklostezek na Chomutovsku v rozsahu k.ú. Chomutov I a Chomutov II, aktualizace k r. 2012	Č.Z.: ORlaMM/37/2012/Pe MĚR: 1 : 250 PARE	DATUM: 1./2013 STUPĚNÍ: studie Č. VÝKRESU 6.2
DETAIL ulice Palackého - Vršovců		