


Studie vybudování cyklostezek na Chomutovsku
v rozsahu k.ú. Chomutov I a Chomutov II,
aktualizace k r. 2012

DETAIL ulice Karolíny Světlé - 28. října

M 1 : 250

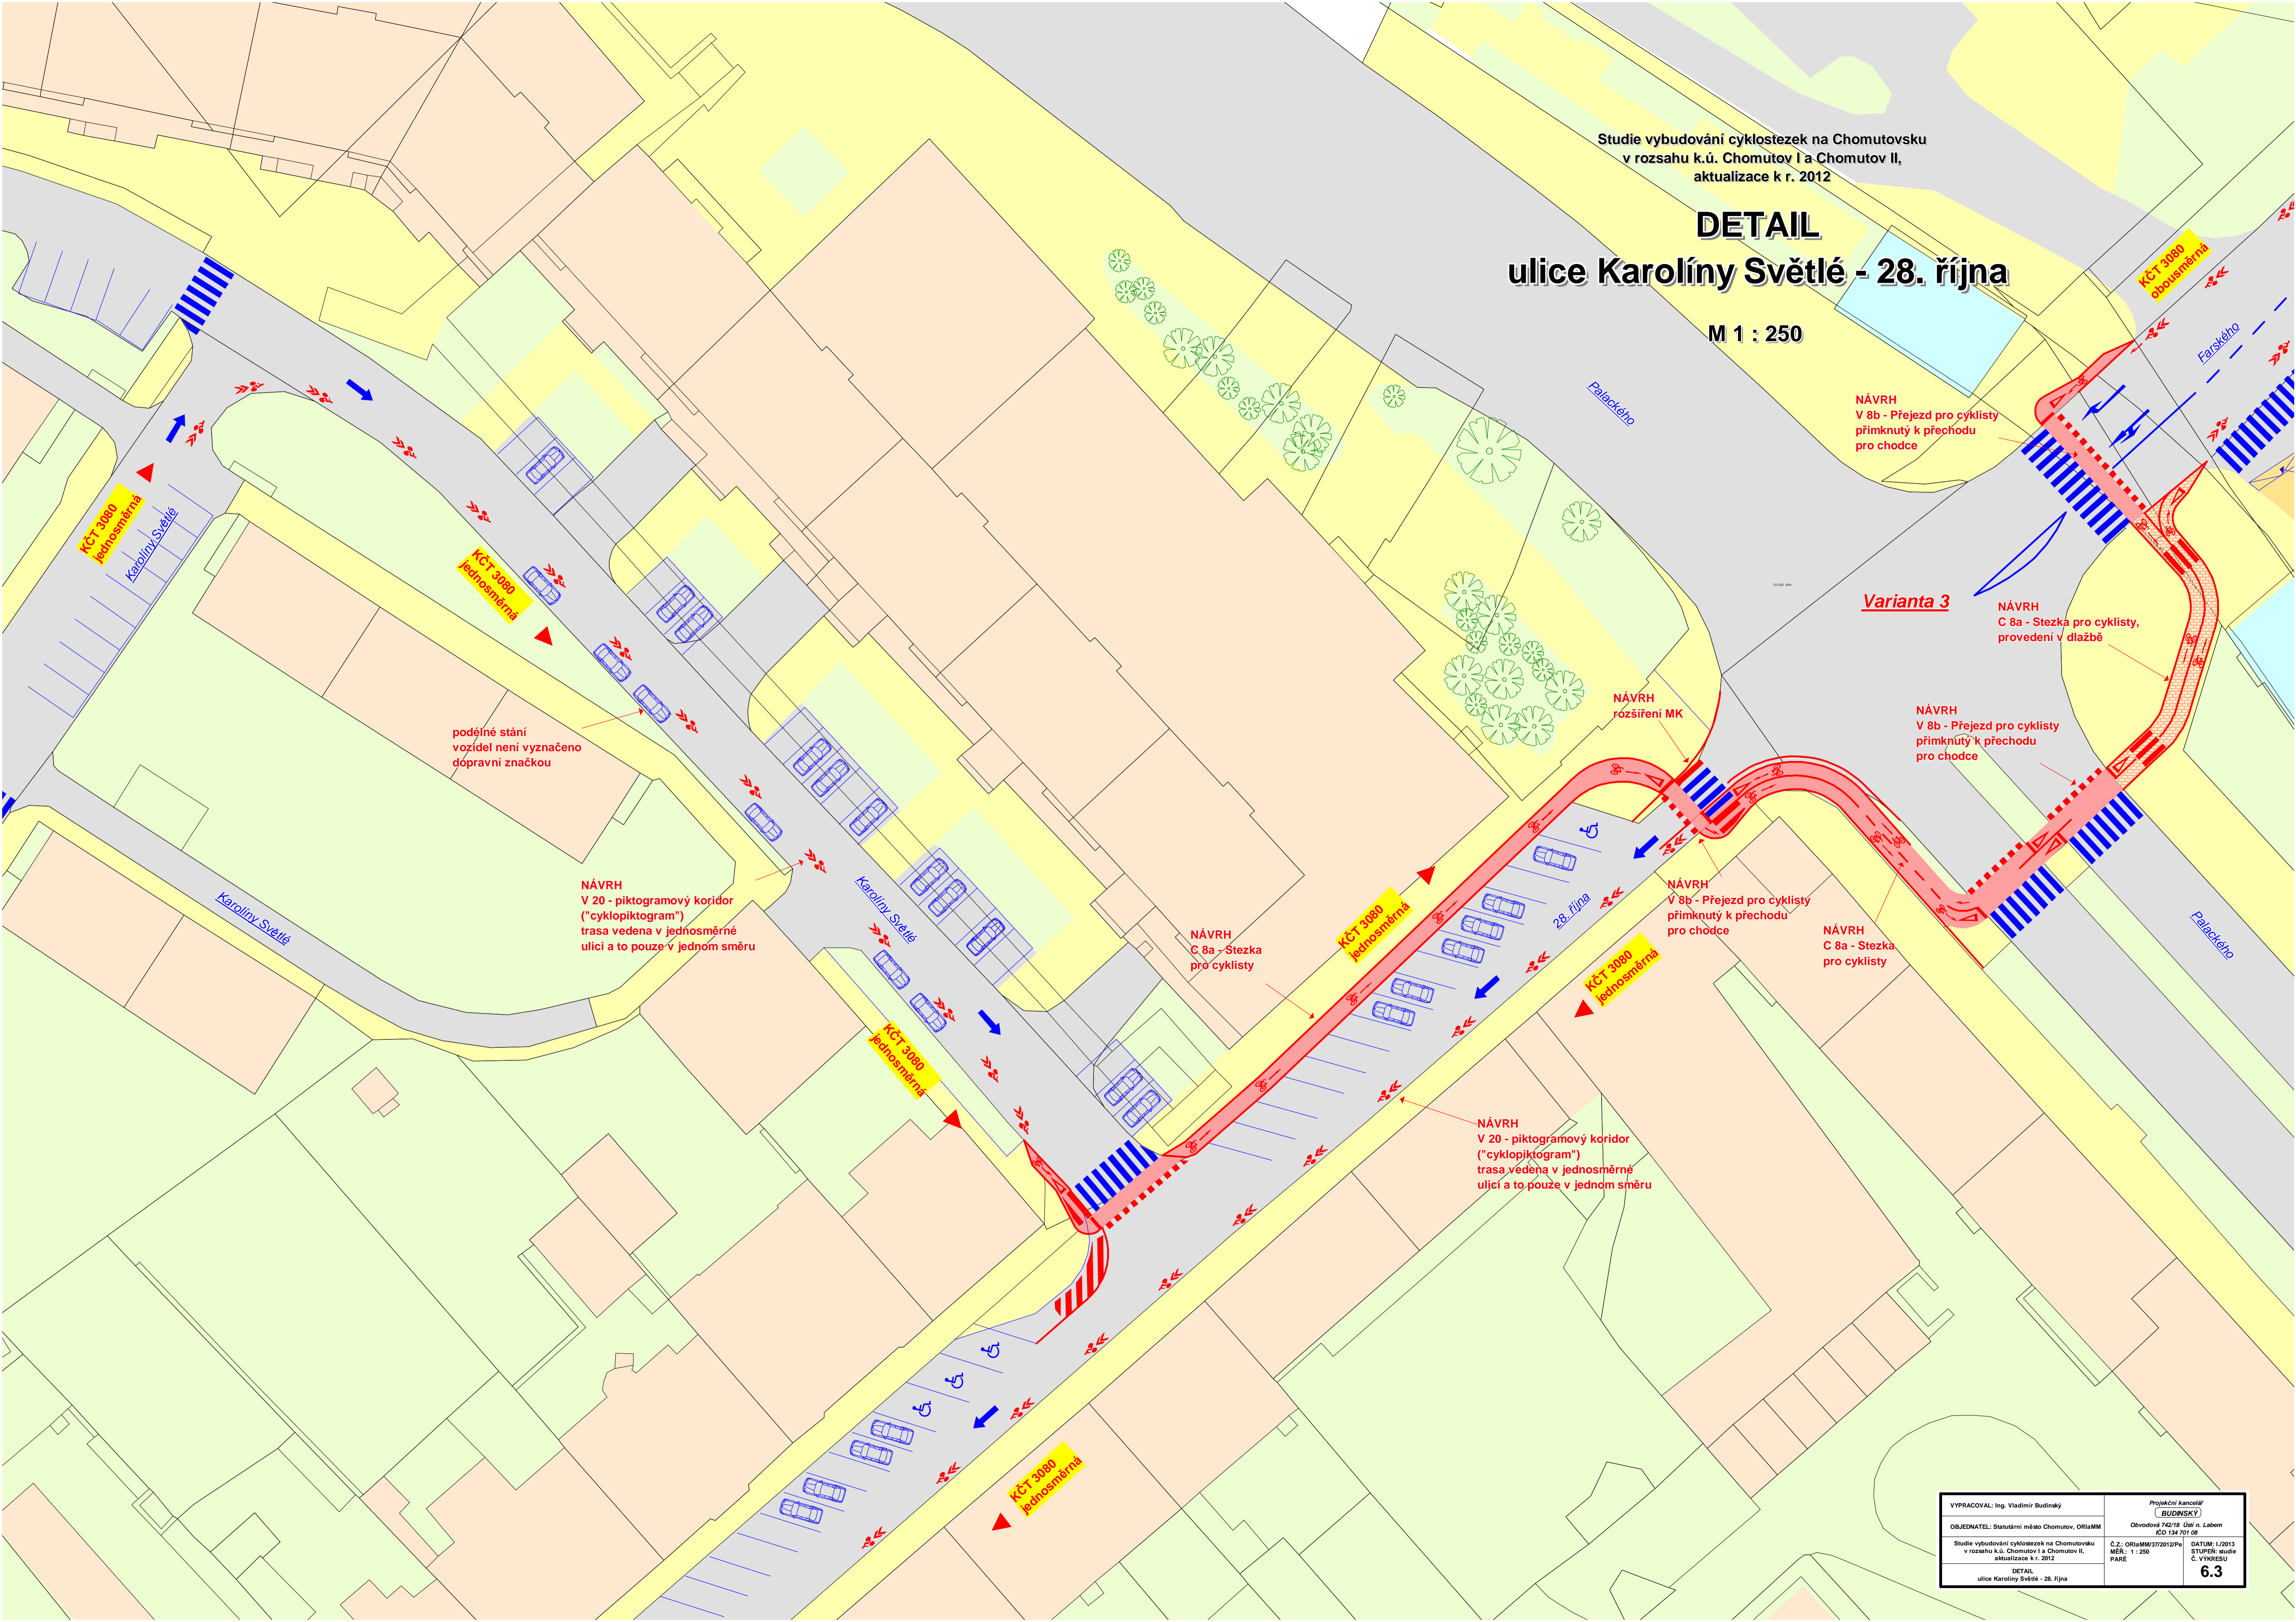

NÁVRH
V 8b - Přejezd pro cyklisty
přimknutý k přechodu
pro chodce

Varianta 3

NÁVRH
C 8a - Stezka pro cyklisty,
provedení v dlažbě

NÁVRH
V 8b - Přejezd pro cyklisty
přimknutý k přechodu
pro chodce

NÁVRH
rozšíření MK

NÁVRH
C 8a - Stezka
pro cyklisty

NÁVRH
V 8b - Přejezd pro cyklisty
přimknutý k přechodu
pro chodce

NÁVRH
C 8a - Stezka
pro cyklisty

NÁVRH
V 20 - piktogramový koridor
("cyklopiktogram")
trasa vedena v jednosměrné
ulici a to pouze v jednom směru

podélné stání
vozidel není vyznačeno
dopravní značkou

NÁVRH
V 20 - piktogramový koridor
("cyklopiktogram")
trasa vedena v jednosměrné
ulici a to pouze v jednom směru

VYPRACOVAL: Ing. Vladimír Budinský	Projektní kancelář BUDINSKY
OBJEDNATEL: Statutární město Chomutov, ORlaMM	Obvodová ředitelna KČO 134 701 08
Studie vybudování cyklostezek na Chomutovsku v rozsahu k.ú. Chomutov I a Chomutov II, aktualizace k r. 2012	Č.Ú.: ORlaMM/37/2012/Pe MĚR: 1 : 250 PÁŘE
DETAIL ulice Karolíny Světlé - 28. října	DATUM: 1/2013 STUPĚŇ: studie C. VÝKRESU 6.3