


PŘECHODNÉ DZ
- I. ETAPA

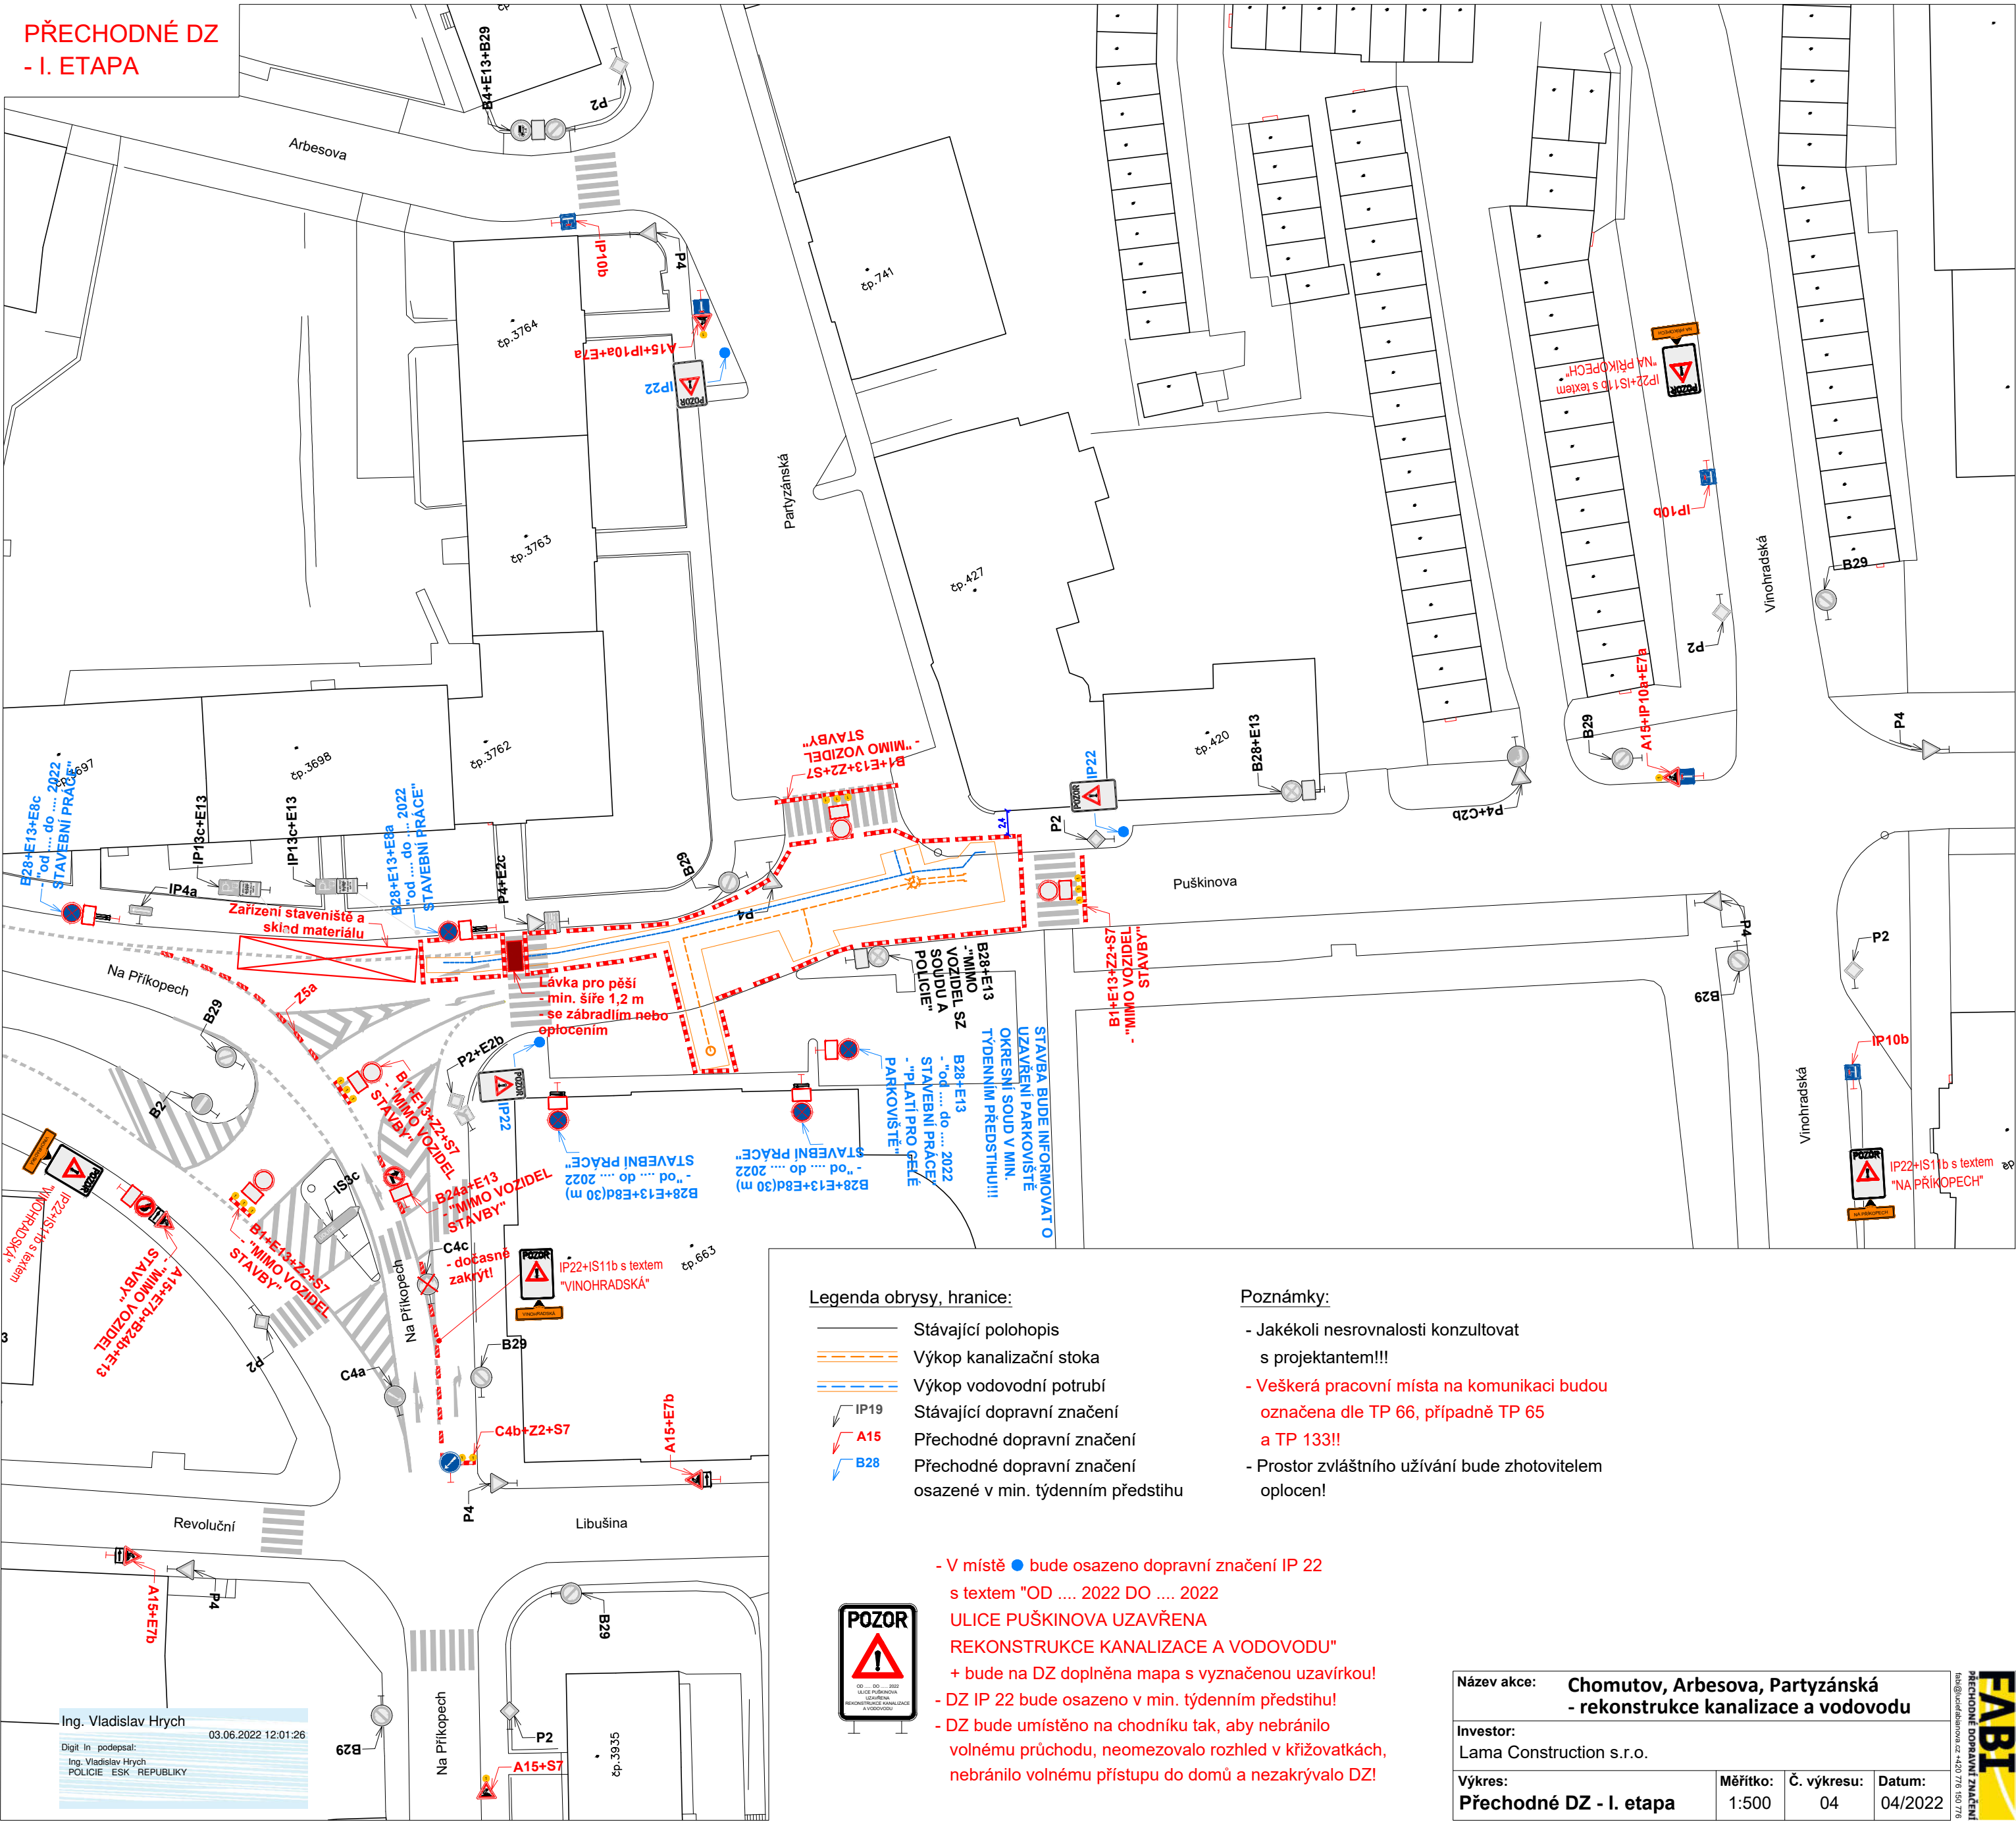

Legenda obrysy, hranice:

- Stávající polohopis
- Výkop kanalizační stoka
- Výkop vodovodní potrubí
- Stávající dopravní značení
- Přechodné dopravní značení
- Přechodné dopravní značení osazené v min. týdenním předstihu



Poznámky:

- Jakékoli nesrovnalosti konzultovat s projektantem!!!
- Veškerá pracovní místa na komunikaci budou označena dle TP 66, případně TP 65 a TP 133!!
- Prostor zvláštního užívání bude zhotovitelem oplocen!

- V místě ● bude osazeno dopravní značení IP 22 s textem "OD 2022 DO 2022 ULICE PUŠKINOVA UZAVŘENA REKONSTRUKCE KANALIZACE A VODOVODU" + bude na DZ doplněna mapa s vyznačenou uzavírkou!
- DZ IP 22 bude osazeno v min. týdenním předstihu!
- DZ bude umístěno na chodníku tak, aby nebránilo volnému průchodu, neomezovalo rozhled v křižovatkách, nebránilo volnému přístupu do domů a nezakrývalo DZ!

Ing. Vladislav Hrych
Digit In podepsal:
Ing. Vladislav Hrych
POLICE ESK REPUBLIKY
03.06.2022 12:01:26

Název akce:	Chomutov, Arbesova, Partyzánská - rekonstrukce kanalizace a vodovodu		
Investor:	Lama Construction s.r.o.		
Výkres:	Měřítko:	Č. výkresu:	Datum:
Přechodné DZ - I. etapa	1:500	04	04/2022