# PŘECHODNÉ DZ
# - II. ETAPA

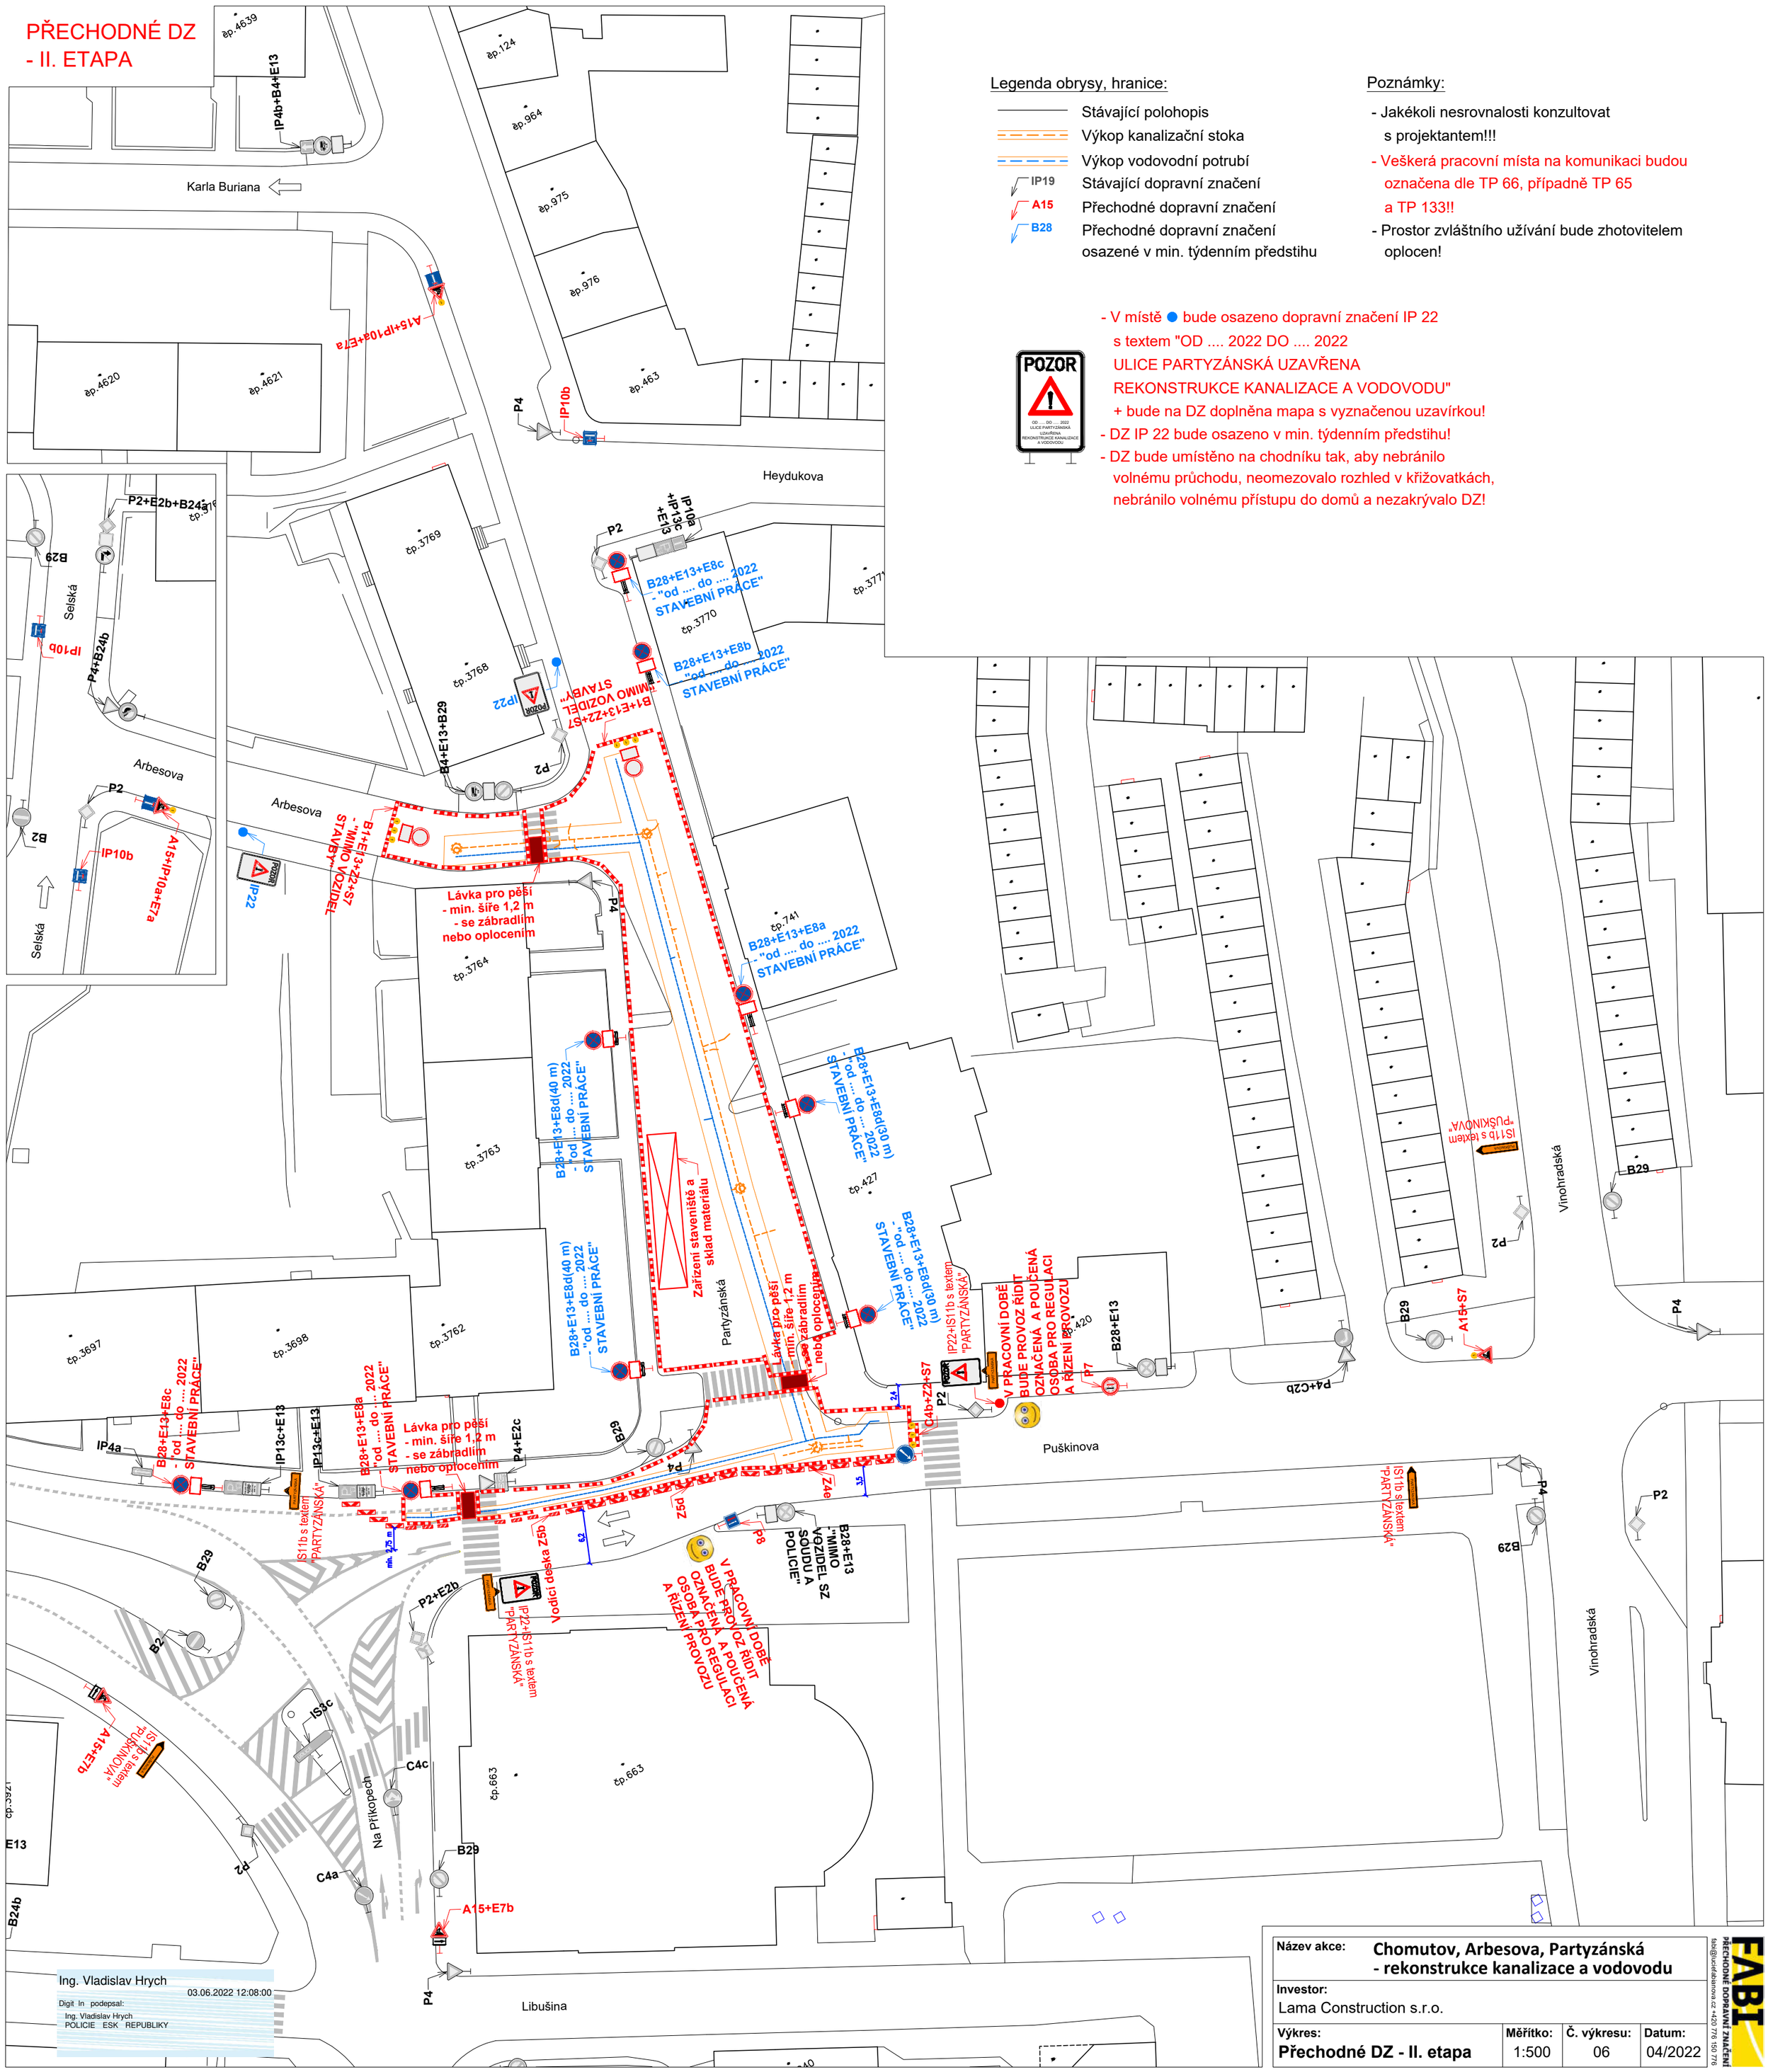
Karla Buriana
Heydukova
Arbesova
Selská
Partyzánská
Puškinova
Vinohradská
Na Příkopech
Libušina
Lávka pro pěší
- min. šíře 1,2 m
- se zábradlím
nebo oplocením
Zařízení staveniště a
sklad materiálu
B28+E13+E8c
- "od .... do .... 2022
STAVEBNÍ PRÁCE"
B28+E13+E8b
- "od .... do .... 2022
STAVEBNÍ PRÁCE"
B28+E13+E8a
- "od .... do .... 2022
STAVEBNÍ PRÁCE"
B28+E13+E8d(40 m)
- "od .... do .... 2022
STAVEBNÍ PRÁCE"
B28+E13+E8d(30 m)
- "od .... do .... 2022
STAVEBNÍ PRÁCE"
B1+E13+Z2+S7
"MIMO VOZIDEL
STAVBY"
B28+E13
"MIMO
VOZIDEL SZ
SOUDU A
POLICIE"
V PRACOVNÍ DOBĚ
BUDE PROVOZ ŘÍDIT
OZNAČENÁ A POUČENÁ
OSOBA PRO REGULACI
A ŘÍZENÍ PROVOZU
IP22+IS11b s textem
"PARTYZÁNSKÁ"
IS11b s textem
"PUŠKINOVA"
Vodicí deska Z5b
IP4b+B4+E13
A15+IP10a+E7a
P2+E2b+B24a
IP10b
A15+IP10a+E7a
B4+E13+B29
B1+E13+Z2+S7
"MIMO VOZIDEL
STAVBY"
IP22
A15+E7b
IS3c
C4c
C4a
A15+E7b
P4+C2b
C4b+Z2+S7
P4+E2c
P2+E2b
B28+E13
B28+E13+E8a
IP13c+E13
IP4a
IP10a
+IP13c
+E13
B4+B24b
B24b
B29
B2
P2
P4
P7
P8
P5Z
Z4e
Z5b
IS3c
IP22
IP19
A15
B28
IP4b+B4+E13
A15+IP10a+E7a
P2+E2b+B24a
IP10b
A15+E7b
IP22
IP22
IP10b
A15+E7b
A15+E7b
A15+E7b
A15+E7b
A15+S7
A15+E7b
A15+E7b
A15+E7b
A15+E7b