


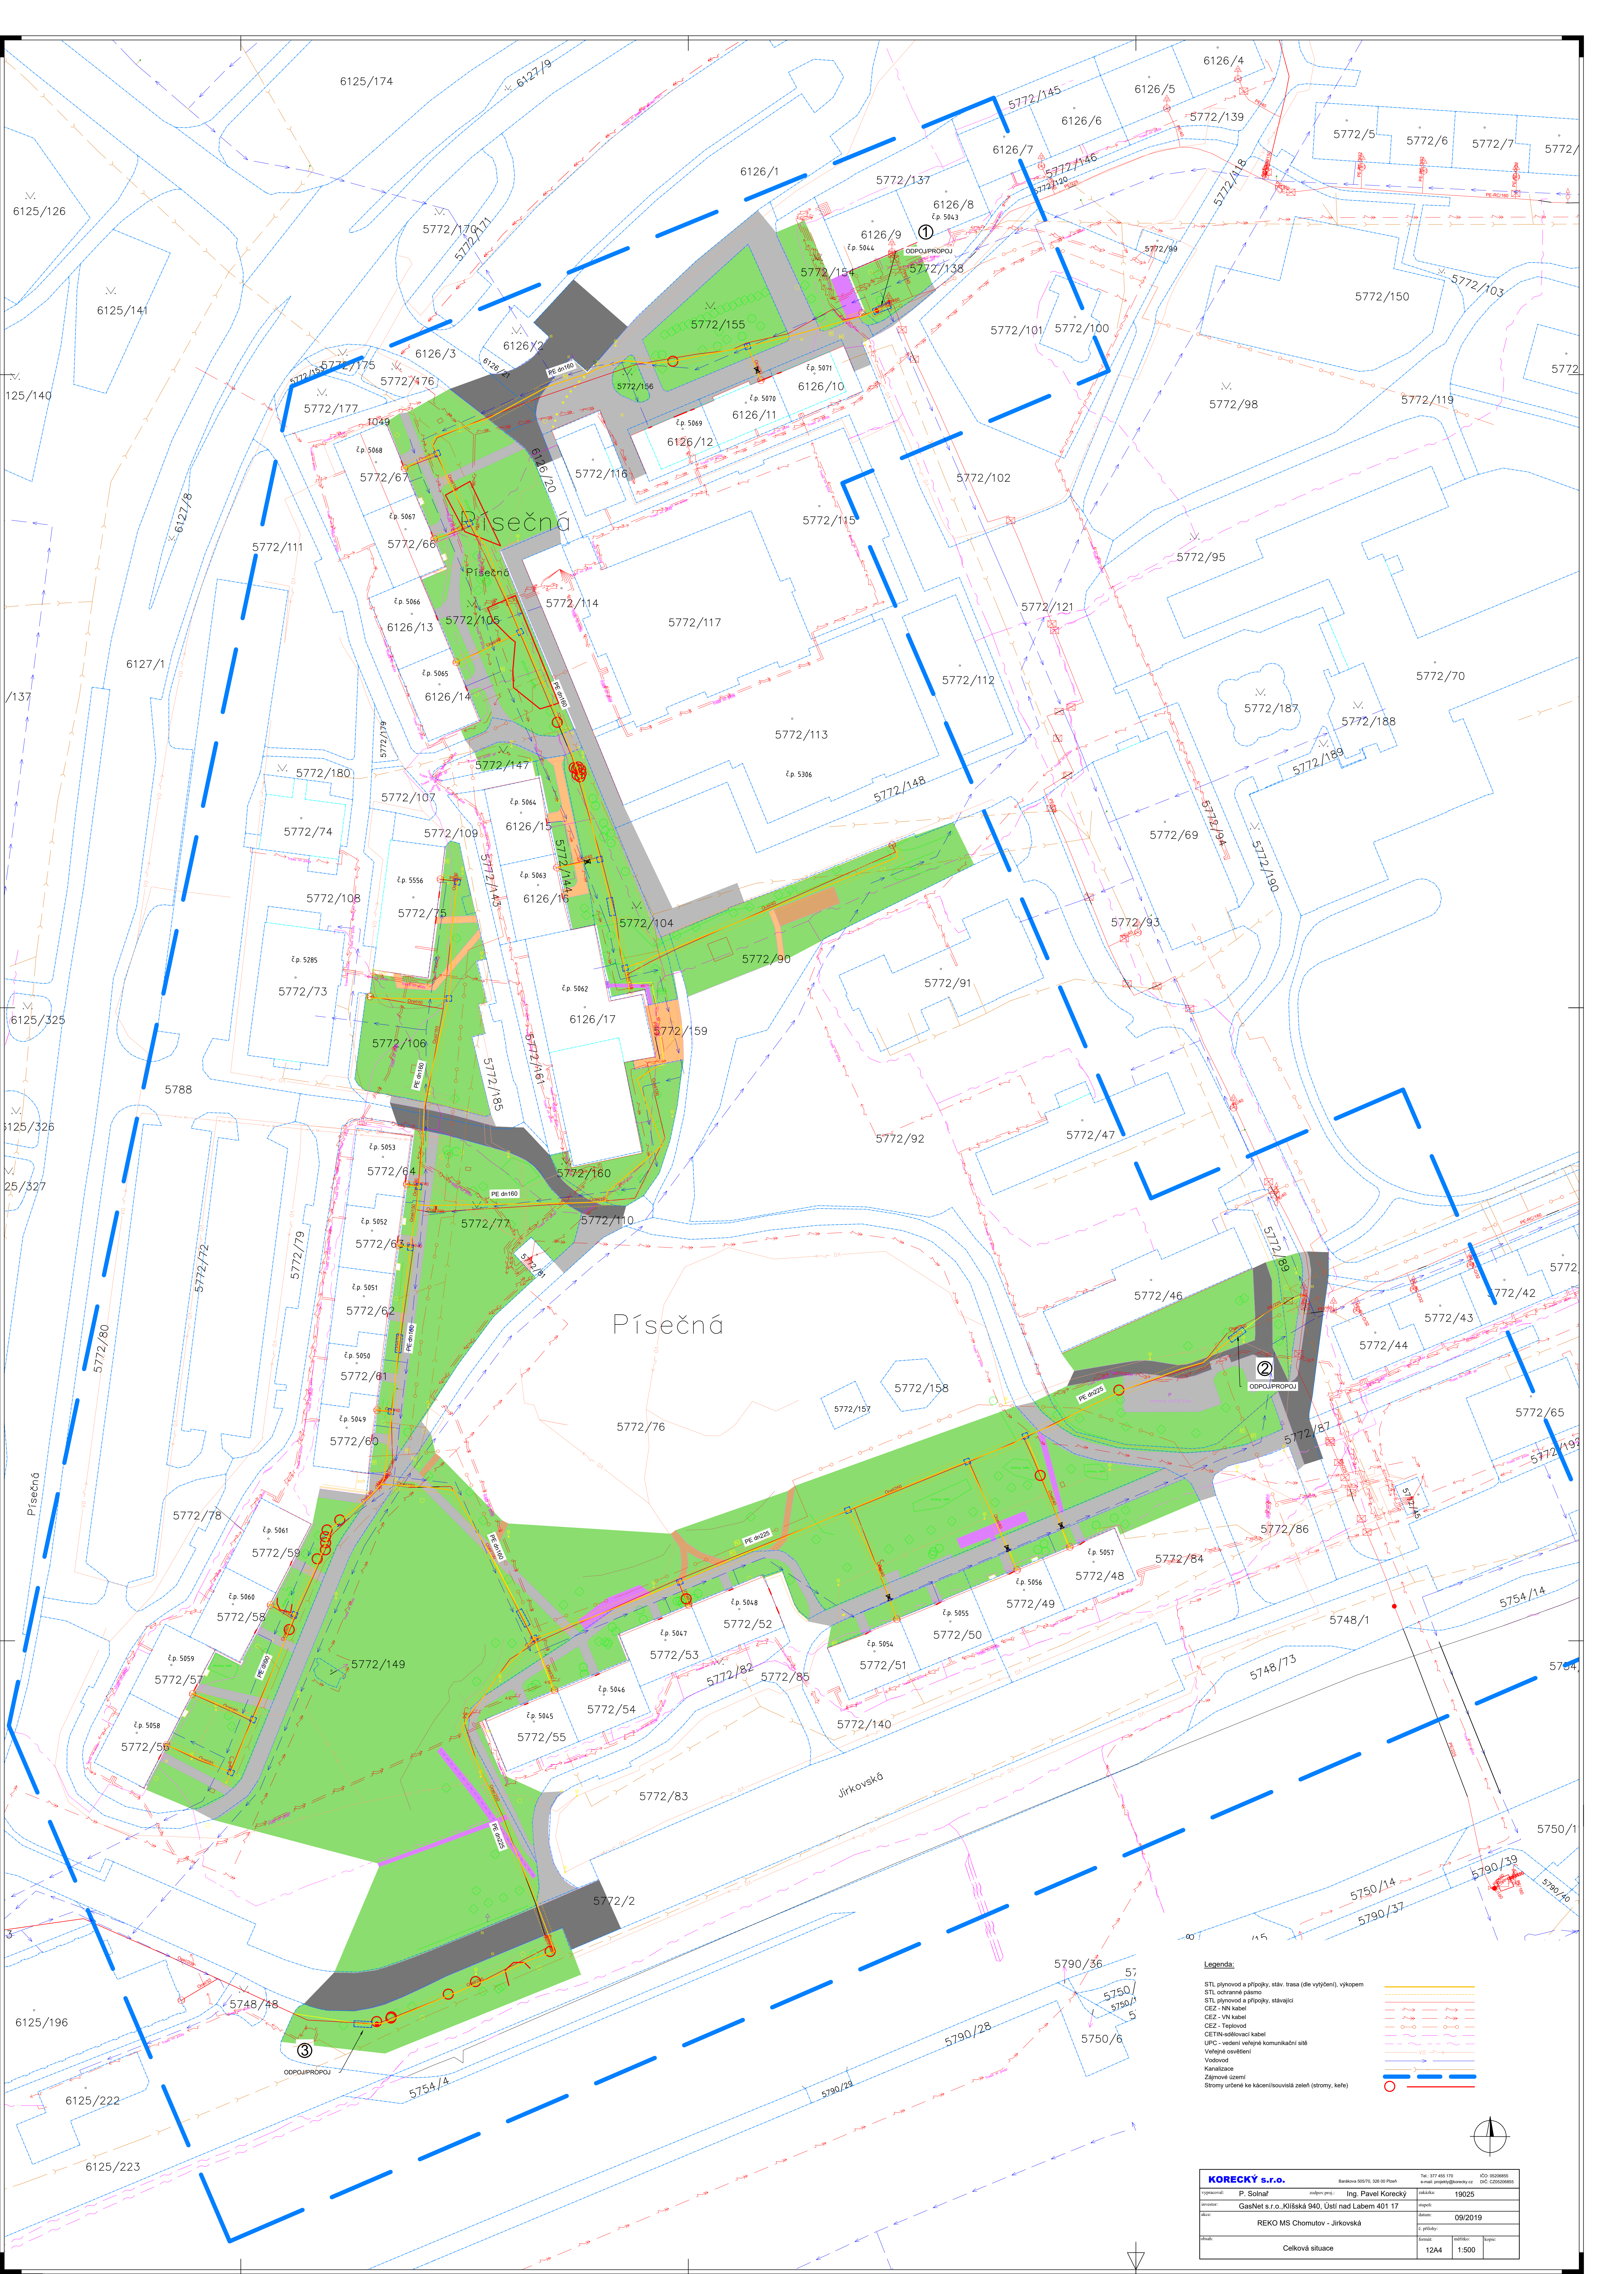

Legenda:

- STL plynovod a přípojky, stáv. trasa (dle výřezů), výkopem
- STL ochranné pásmo
- STL plynovod a přípojky, stávající
- CEZ - NN kabel
- CEZ - VN kabel
- CEZ - Teplovod
- CEZ - sdělovací kabel
- UPC - vedení veřejné komunikační sítě
- Veřejné osvětlení
- Vodovod
- Kanalizace
- Zájmenné území
- Stromy určené ke kácení/sovislá zeleň (stromy, keře)

KORECKÝ s.r.o.		Barborská 503/VI, 328 00 Písečná	Tel. 377 445 110 e-mail: projekty@korecky.cz	IČO: 02308889 DIČ: CZ02308889
Vypracoval:	P. Solnář	ověřený eng.:	Ing. Pavel Korecký	podpis: 19025
projekt:	GasNet s.r.o. Klášská 940, Ústí nad Labem 401 17	napis:		
akce:	REKO MS Chomutov - Jirkovská	datum:	09/2019	
období:		č. přílohy:		
	Celková situace	listůvek:	1244	1:500
		listůvek:		