


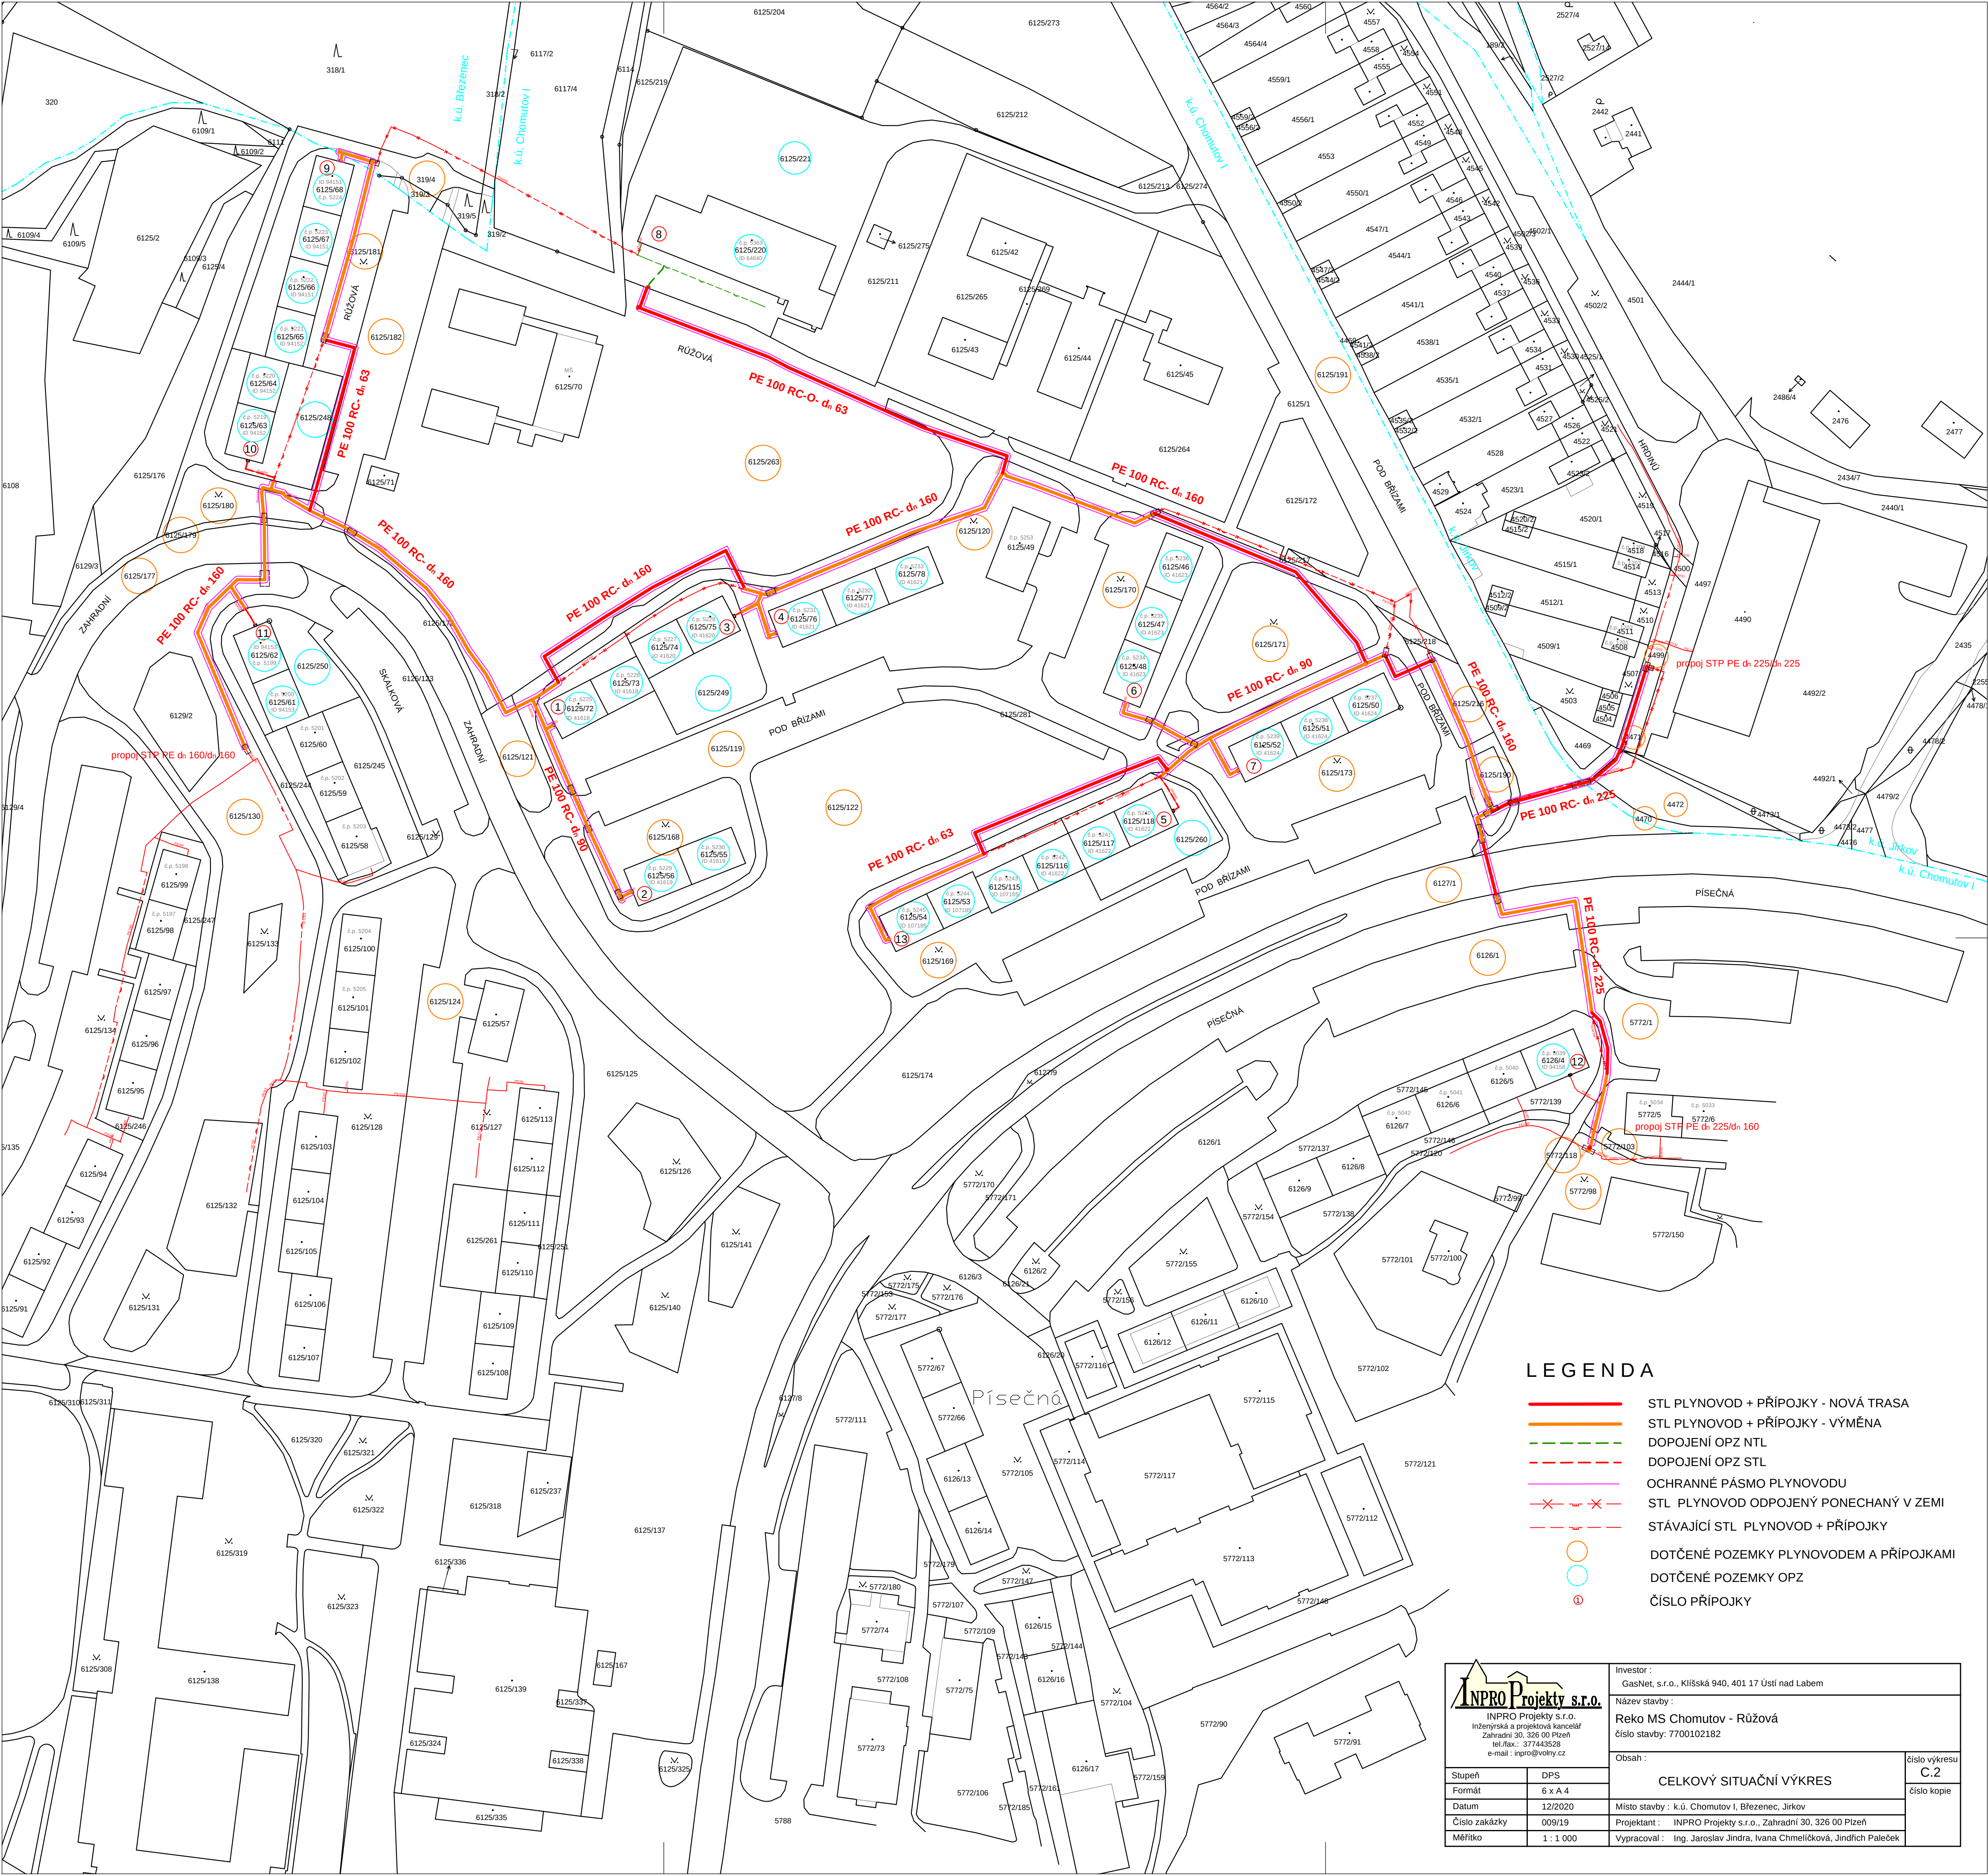

LEGENDA

- STL PLYNOVOD + PŘÍPOJKY - NOVÁ TRASA
- STL PLYNOVOD + PŘÍPOJKY - VÝMĚNA
- DOPOJENÍ OPZ NTL
- DOPOJENÍ OPZ STL
- OCHRANNÉ PÁSMO PLYNOVODU
- STL PLYNOVOD ODPOJENÝ PONECHANÝ V ZEMI
- STÁVAJÍCÍ STL PLYNOVOD + PŘÍPOJKY
- DOTČENÉ POZEMKY PLYNOVODEM A PŘÍPOJKAMI
- DOTČENÉ POZEMKY OPZ
- ČÍSLO PŘÍPOJKY

 INPRO Projekty s.r.o. Inženýrská a projektová kancelář Zahradní 30, 326 00 Plzeň tel./fax.: 377 44 35 29 e-mail: inpro@volny.cz		Investor : GasNet, s.r.o., Klišská 940, 401 17 Ústí nad Labem	
		Název stavby : Reko MS Chomutov - Ružová číslo stavby: 7700102182	
Stupeň Formát Datum Číslo zakázky Měřítko		DPS 6 x A 4 12/2020 009/19 1 : 1 000	
		Obsah : CELKOVÝ SITUAČNÍ VÝKRES	
		Místo stavby : k.ú. Chomutov I, Březeneč, Jirkov	
		Projektant : INPRO Projekty s.r.o., Zahradní 30, 326 00 Plzeň	
		Vypracoval : Ing. Jaroslav Jindra, Ivana Chmelíčková, Jindřich Paleček	
		číslo výkresu C.2	
		číslo kopie	