

# LEGENDA:

## NAVRHOVANÉ INŽENÝRSKÉ SÍTĚ A TRASY:

### • IO 01 - REKONSTRUKCE KANALIZACE

#### VE STÁVAJÍCÍ TRASE

- ① pokládka v pažené rýze ≤ DN 400  
přepojení příp., oprava vstupních šachet
- ① pokládka v pažené rýze ≥ DN 500  
přepojení příp., oprava vstupních šachet

### • IO 02 - REKONSTRUKCE VODOVODU

#### VE STÁVAJÍCÍ TRASE

- ② pokládka v pažené rýze  
přepojení přípojek, objekty
- kopaná sonda KS
- dočasný zábor stavbou
- ochranné pásmo kanalizace + popis
- ochranné pásmo vodovod + popis

## STÁVAJÍCÍ INŽENÝRSKÉ SÍTĚ A TRASY

### • PODZEMNÍ

- SVS
  - gravitační kanalizace
    - jednotná - V PROVOZU
    - splašková - V PROVOZU
    - dešťová - V PROVOZU
    - NEPŘEVZATO
    - ZRUŠENO
    - ODSTAVENO
  - vodovod pitné vody
    - II. kat - V PROVOZU
    - III. kat - V PROVOZU
    - III. kat - NEPŘEVZATO
    - III. kat - ZRUŠENO
    - III. kat - ODSTAVENO
- OSTATNÍ VLASTNÍCI
  - kanalizace (NEZNÁMÝ SPR.)
  - cizí vodovod III. kat (NEZNÁMÝ SPR.)

## SOUVISEJÍCÍ INVESTICE SVS:

- CV 011 185, CHOMUTOV NA PŘÍKOPĚCH, I. etapa - RKV, REALIZACE 2021
- CV 011 144, CHOMUTOV, K. BURIANA, SELSKÁ, RKV, REALIZACE 2018
- rekonstrukce vodovodu
- rekonstrukce vodovodu
- rekonstrukce vodovodu

## POZEMKY DOTČENÉ STAVBOU:

- 155/2 parc. č. pozemku dle KN dotčeného stavbou  
- umístění vlastního SO, IO, PS + ochranné pásmo
- 155/2\* parc. č. pozemku dle KN dotčeného stavbou  
- ochranné pásmo bez umístění vlastního IO/SO/PS
- 225/27 parc. č. pozemku dle KN dotčeného stavbou  
- zábor stavby pro umístění zařízení staveniště, manipulační prostor, deponie apod.

parc. 464  
vlastník: m. Chomutov  
typ dotčení: uložení trubního vedení  
délka uložení potrubí:  
- kanalizace KT DN 400 dl. 6.6 m  
ochranné pásmo: 23.2 m<sup>2</sup>

parc. č. 464  
vlastník: m. Chomutov  
typ dotčení: uložení trubního vedení  
délka uložení potrubí:  
- vodovod TLT DN 100 dl. 0.9 m  
ochranné pásmo: 24.8 m<sup>2</sup>

parc. 474  
vlastník: m. Chomutov  
typ dotčení: uložení trubního vedení  
délka uložení potrubí:  
- kanalizace KT DN 400 dl. 152.1 m  
ochranné pásmo: 782.8 m<sup>2</sup>

parc. č. 474  
vlastník: m. Chomutov  
typ dotčení: uložení trubního vedení  
délka uložení potrubí:  
- vodovod TLT DN 100 dl. 159.3 m  
ochranné pásmo: 474.8 m<sup>2</sup>

parc. 412/1  
vlastník: m. Chomutov  
typ dotčení: uložení trubního vedení  
délka uložení potrubí:  
- kanalizace: KT DN 400 dl. 88.3 m  
KT DN 500 dl. 4.3 m  
ochranné pásmo: 472.1 m<sup>2</sup>

parc. č. 412/1  
vlastník: m. Chomutov  
typ dotčení: uložení trubního vedení  
délka uložení potrubí:  
- vodovod TLT DN 100 dl. 5.9 m  
- vodovod TLT DN 200 dl. 127.8 m  
ochranné pásmo: 415.3 m<sup>2</sup>

parc. 412/3  
vlastník: m. Chomutov  
typ dotčení: ochranné pásmo  
ochranné pásmo: 21.4 m<sup>2</sup>


parc. č. 412/3  
vlastník: m. Chomutov  
typ dotčení: uložení trubního vedení  
délka uložení potrubí:  
- vodovod TLT DN 200 dl. 1.6 m  
ochranné pásmo: 6.1 m<sup>2</sup>

parc. 503/1  
vlastník: m. Chomutov  
typ dotčení: uložení trubního vedení  
délka uložení potrubí:  
- kanalizace KT DN 500 dl. 0.7 m  
ochranné pásmo: 3.8 m<sup>2</sup>

parc. č. 503/1  
vlastník: m. Chomutov  
typ dotčení: uložení trubního vedení  
délka uložení potrubí:  
- vodovod TLT DN 200 dl. 1.7 m  
ochranné pásmo: 5.7 m<sup>2</sup>

parc. č. 412/6  
vlastník: m. Chomutov  
typ dotčení: ochranné pásmo  
ochranné pásmo: 3.5 m<sup>2</sup>

parc. č. 116  
vlastník: m. Chomutov  
typ dotčení: uložení trubního vedení  
délka uložení potrubí:  
- vodovod TLT DN 200 dl. 1.2 m  
ochranné pásmo: 6.6 m<sup>2</sup>

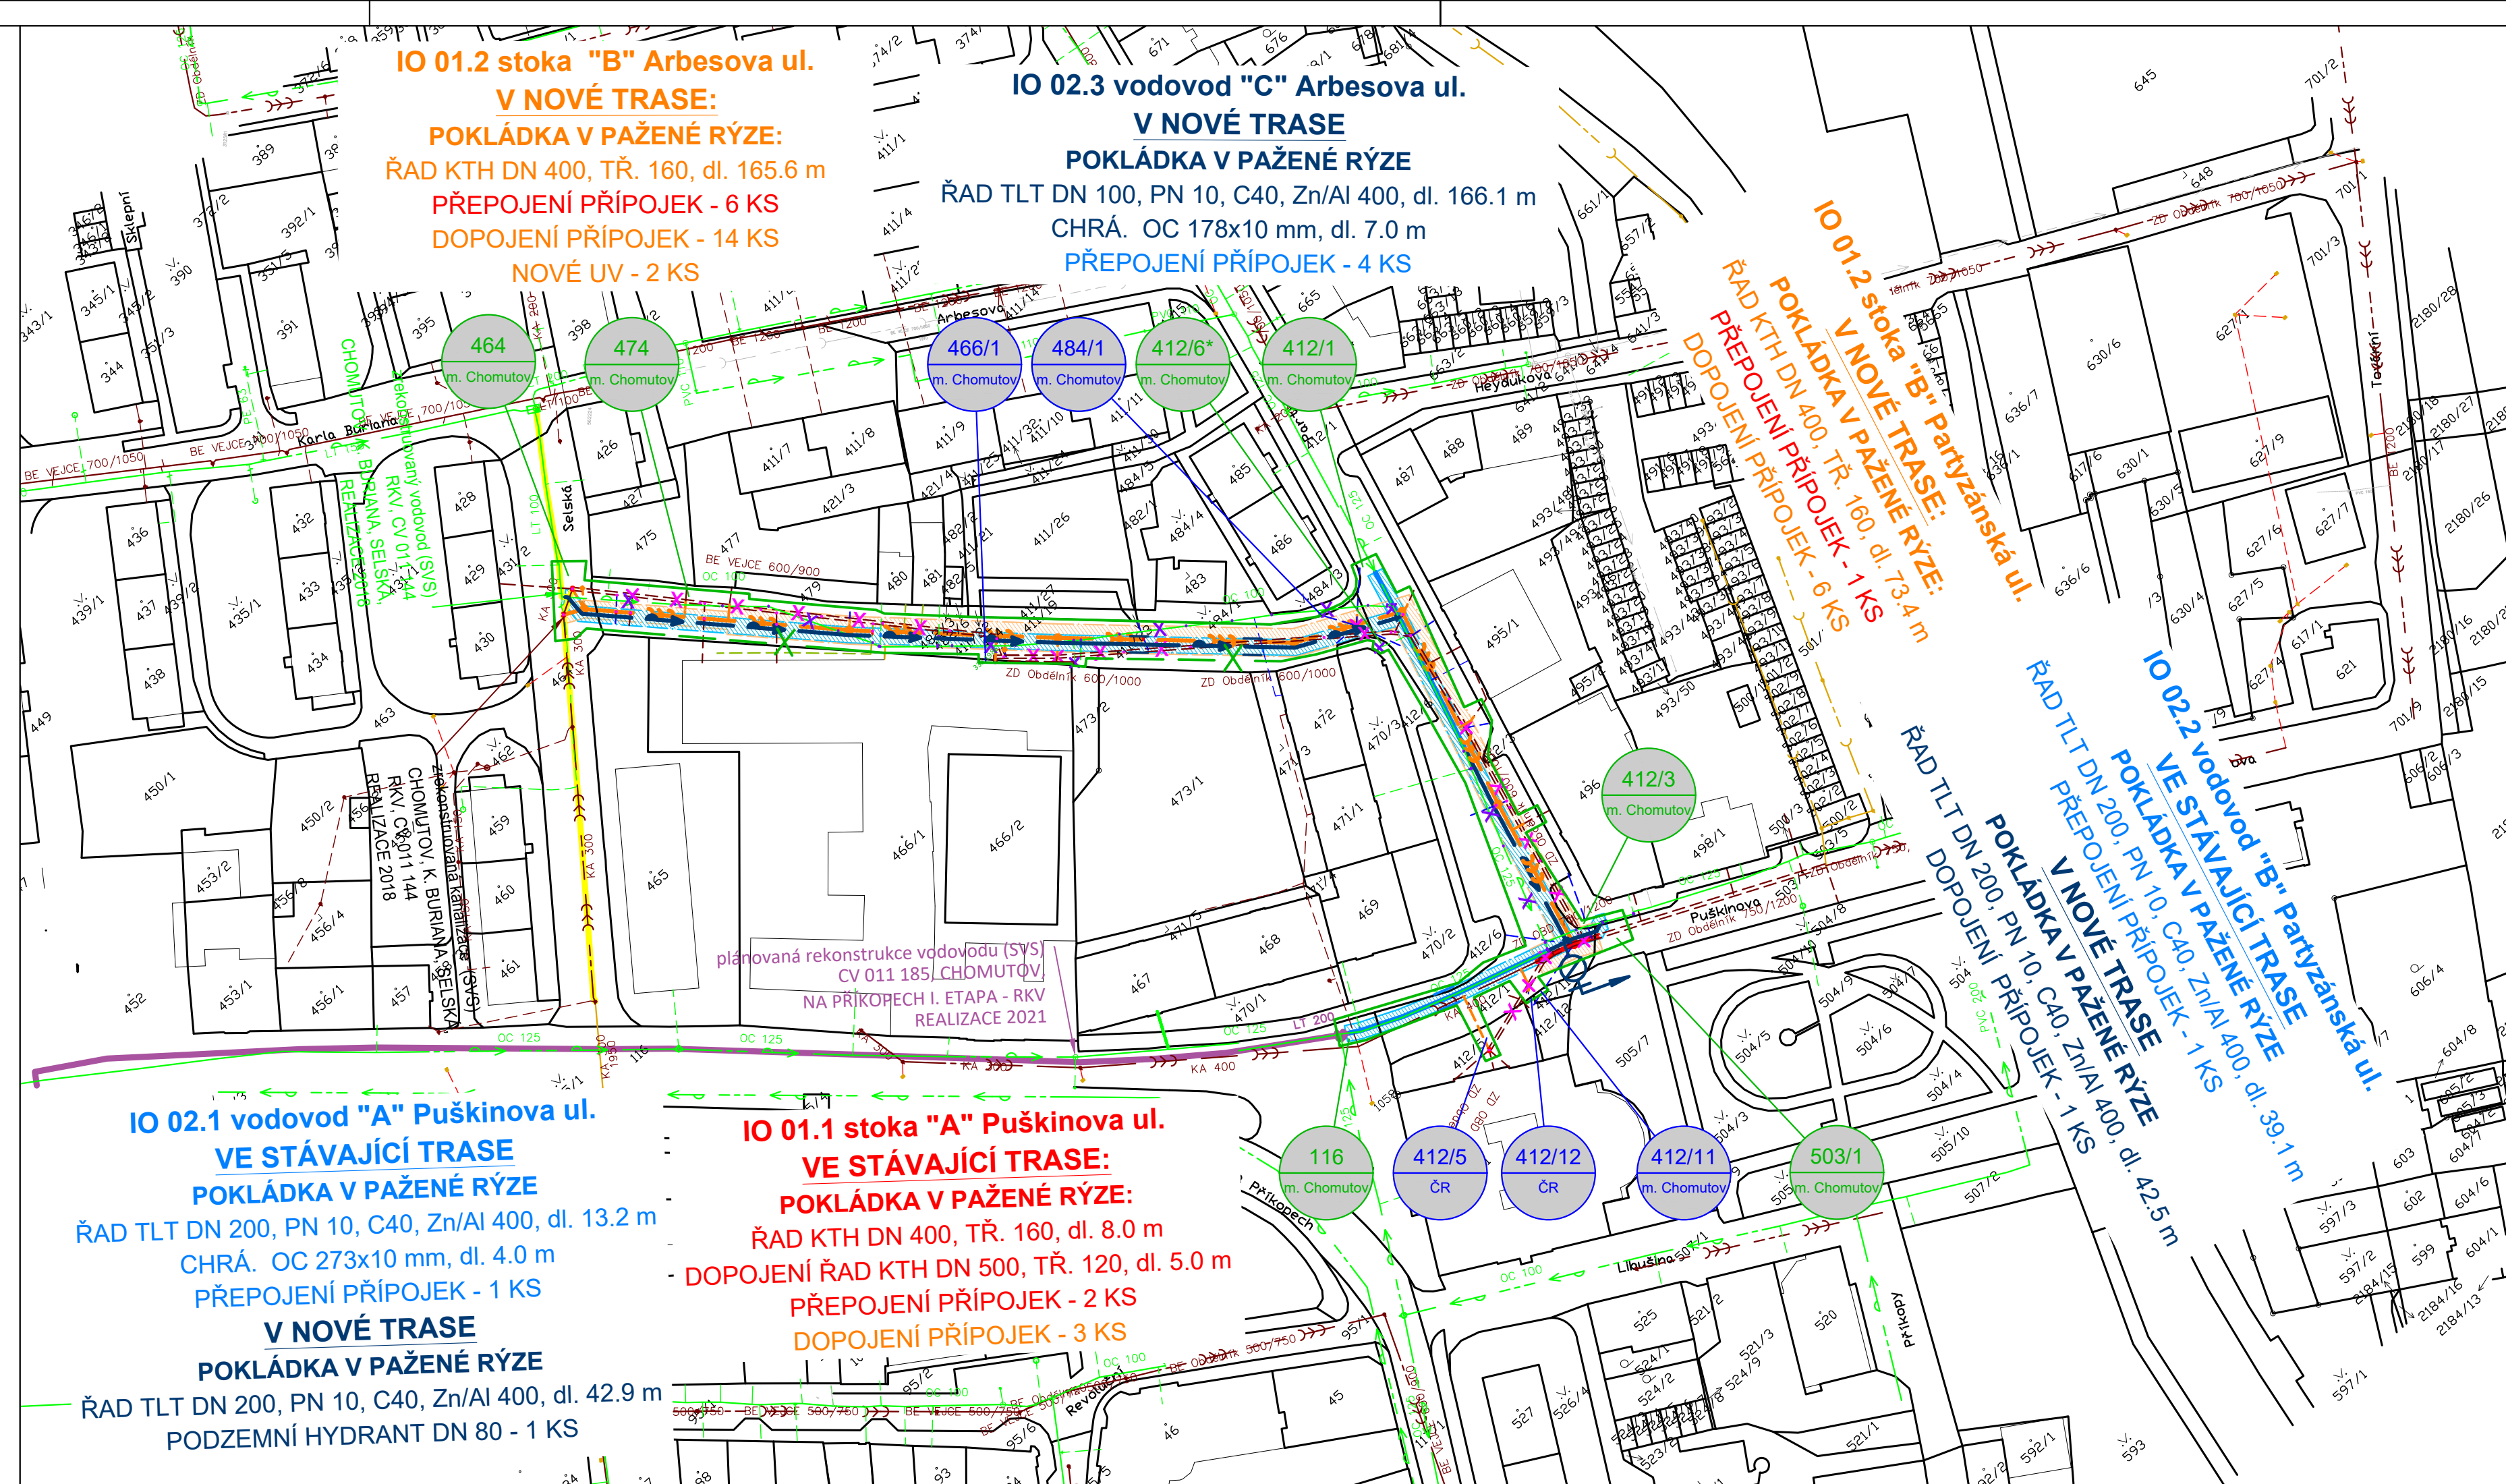

# KATASTRÁLNÍ SITUAČNÍ VÝKRES CHOMUTOV, ARBESOVA, PARTYZÁNSKÁ, RKV

## SEZNAM INŽENÝRSKÝCH OBJEKTŮ:

- IO 01 - REKONSTRUKCE KANALIZACE
- IO 01.1 stoka "A" Puškinova ul.
- IO 01.2 atoka "B" Partyzánská, Arbesova ul.
- IO 02 - REKONSTRUKCE VODOVODU
- IO 02.1 vodovod "A" Puškinova ul.
- IO 02.2 vodovod "B" Partyzánská ul.
- IO 02.3 vodovod "C" Arbesova ul.
- IO 03 - OBNOVA POVRCHŮ
- IO 03.1 - OP - město Chomutov - TSMCH
- IO 03.2 - OP - ČR

SOUŘADNICOVÝ SYSTÉM JTSK  
VÝŠKOVÝ SYSTÉM BALT P.V.

**d plus**  
PROJEKTOVÁ A INŽENÝRSKÁ A.S.

Sokolovská 16/45A, 186 00 Praha 8 - Karlín  
tel. +420 221 873 111, fax. +420 221 873 247  
www.d-plus.cz  
d-plus@d-plus.cz

**SEVK**

SEVEROČESKÉ VODOVODY A KANALIZACE  
AKCIOVÁ SPOLEČNOST

ÚTVAR PROJEKCE  
SLADOVNICKÁ 1082  
463 11 LIBEREC – VRATISLAVICE

|                                                                                        |                                        |                                            |                                  |                                      |
|----------------------------------------------------------------------------------------|----------------------------------------|--------------------------------------------|----------------------------------|--------------------------------------|
| VYPRACOVAL:<br>Ing. NOVOTNÝ                                                            | ZODPOVĚDNÝ PROJEKTANT:<br>Ing. PRECLÍK | HLAVNÍ INŽENÝR PROJEKTU:<br>Ing. PROCHÁZKA | MANAŽER OTVARU:<br>ING. FRIDRICH | TECHNICKÁ KONTROLA:<br>ING. FRIDRICH |
| INVESTOR:<br>SEVEROČESKÁ VODÁRENSKÁ SPOLEČNOST, A.S.                                   | KRAJ:<br>Ústecký                       | FORMÁT:<br>5 x A4                          | DATUM:<br>4/2021                 | STUPEŇ:<br>DPS                       |
| PŘÍLOHA:<br>C. SITUAČNÍ VÝKRESY                                                        | ČÍSLO ZAKÁZKY:<br>11694/4 (4530/5)     | ČÍSLO VÝKRESU:<br>C.4                      | ČÍSLO PARÉ:                      |                                      |
| AKCE:<br>CHOMUTOV, ARBESOVA, PARTYZÁNSKÁ, REKON.<br>KANALIZACE A VODOVODU – CV 011 214 | MĚŘÍTKO:<br>1:1 000                    |                                            |                                  |                                      |