
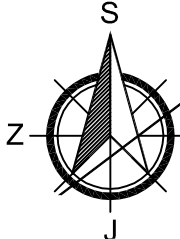


LEGENDA:

-
- NAVRŽENÝ NTL PLYNOVOD A NTL PLYNOVODNÍ PŘÍPOJKY
DOPOJENÍ NA STÁVAJÍCÍ OPZ
STÁVAJÍCÍ NTL PLYNOVOD (GridServices) - gisdata
STÁVAJÍCÍ NTL PLYNOVOD (GridServices) - vytyčený
RUŠENÝ NTL PLYNOVOD
HRANICE DOTČENÉHO ÚZEMÍ
OCHRANNÉ PÁSMO PLYNOVODU
KATASTRÁLNÍ MAPA - HRANICE KATASTRU
KATASTRÁLNÍ MAPA - HRANICE PARCEL
KATASTRÁLNÍ MAPA - VNITŘNÍ KRESBA
PROPOJOVACÍ MONTÁŽNÍ JÁMA

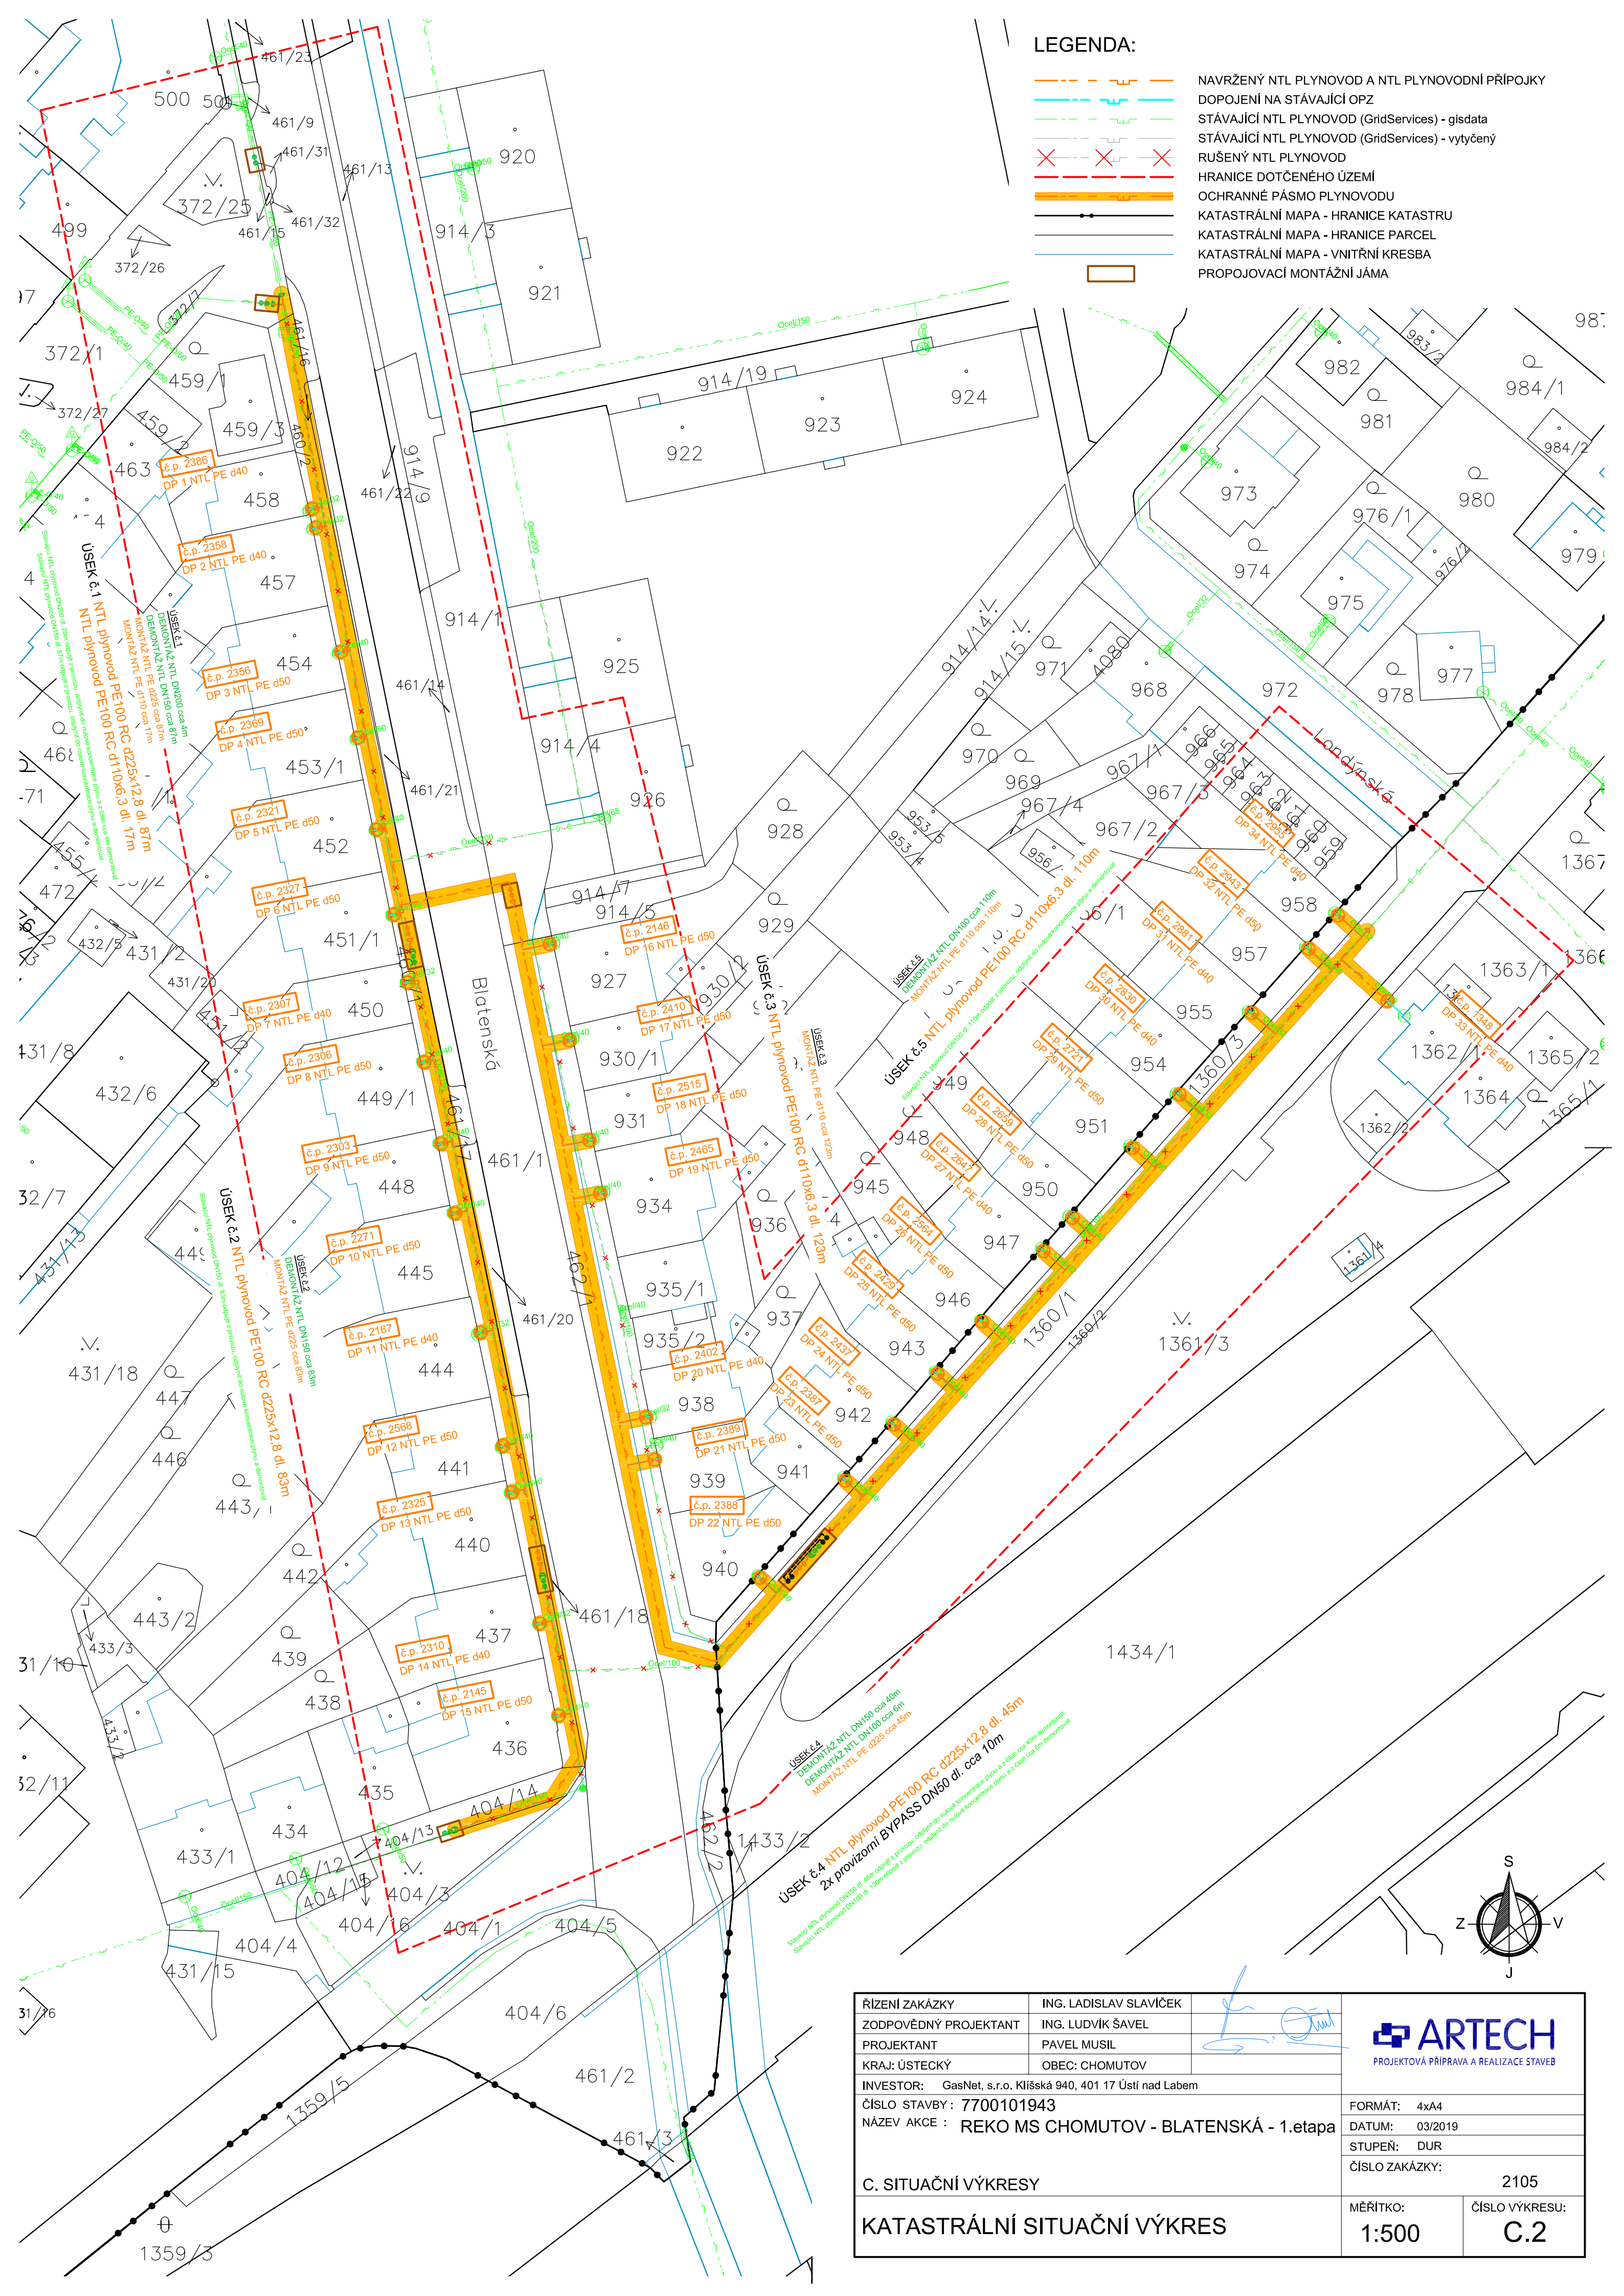

ŘÍZENÍ ZAKÁZKY	ING. LADISLAV SLAVÍČEK			
ZODPOVĚDNÝ PROJEKTANT	ING. LUDVÍK ŠAVEL			
PROJEKTANT	PAVEL MUSIL			
KRAJ: ÚSTECKÝ	OBEC: CHOMUTOV			
INVESTOR: GasNet, s.r.o. Klášská 940, 401 17 Ústí nad Labem			FORMÁT: 4xA4	
ČÍSLO STAVBY: 7700101943			DATUM: 03/2019	
NÁZEV AKCE : REKO MS CHOMUTOV - BLATENSKÁ - 1.etapa			STUPĚŇ: DUR	
C. SITUAČNÍ VÝKRESY			ČÍSLO ZAKÁZKY:	2105
			MĚŘITKO:	ČÍSLO VÝKRESU:
KATASTRÁLNÍ SITUAČNÍ VÝKRES			1:500	C.2