
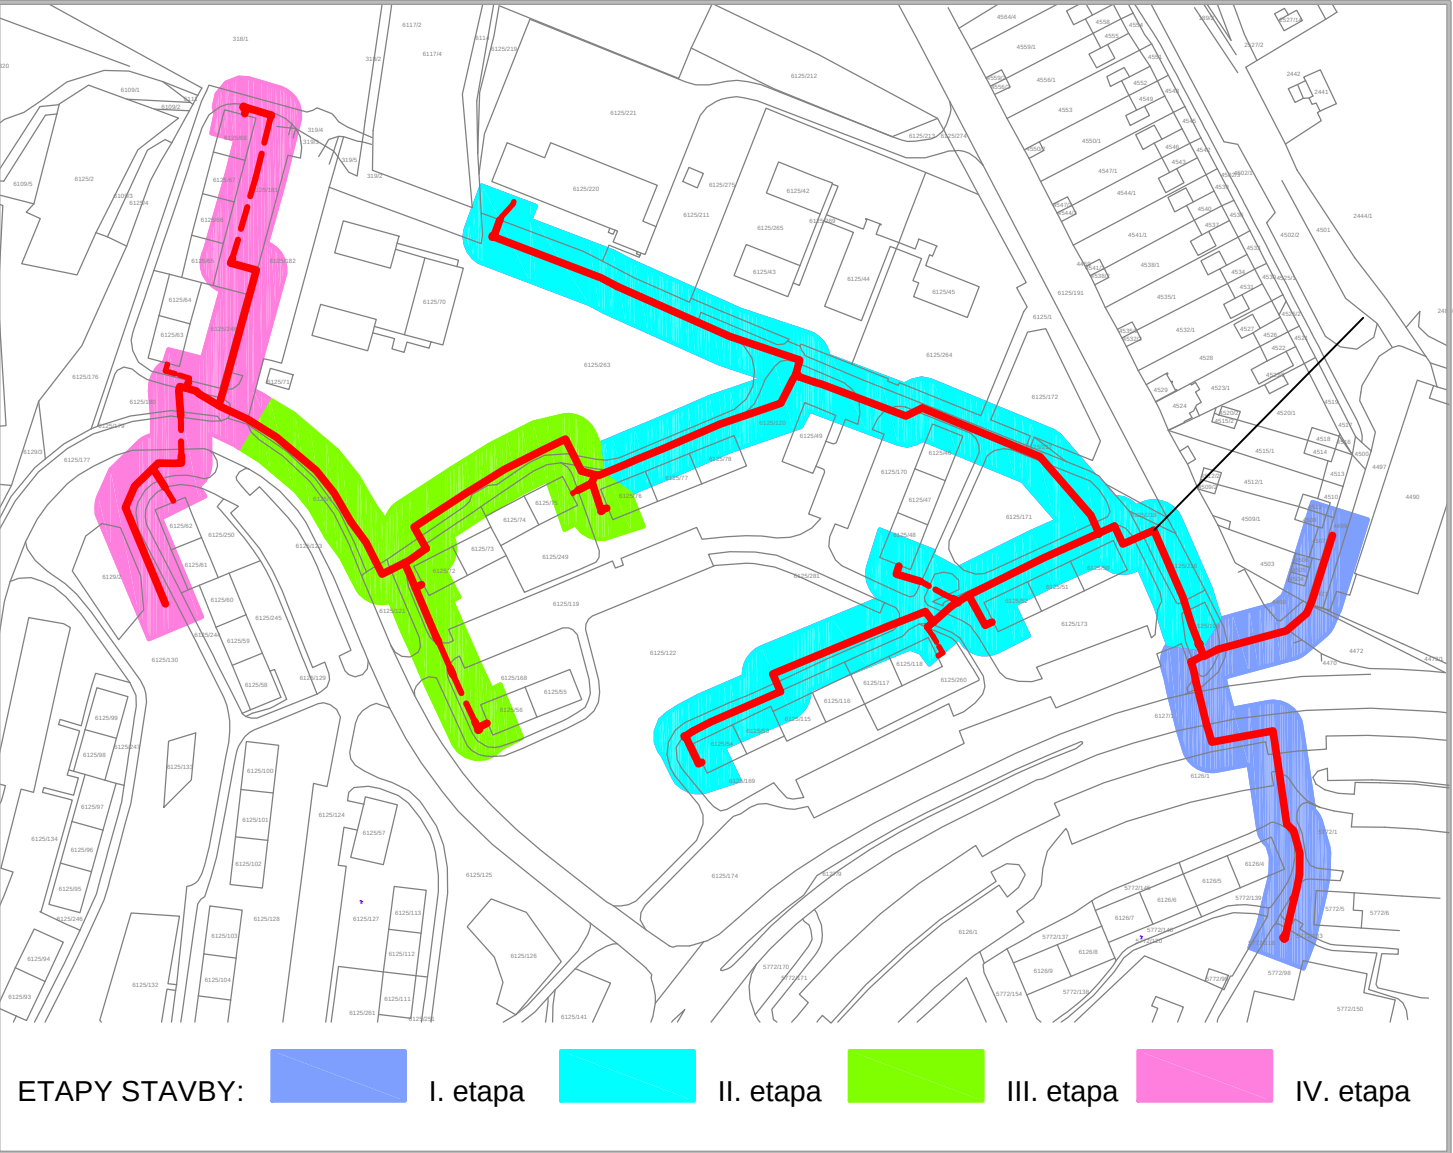


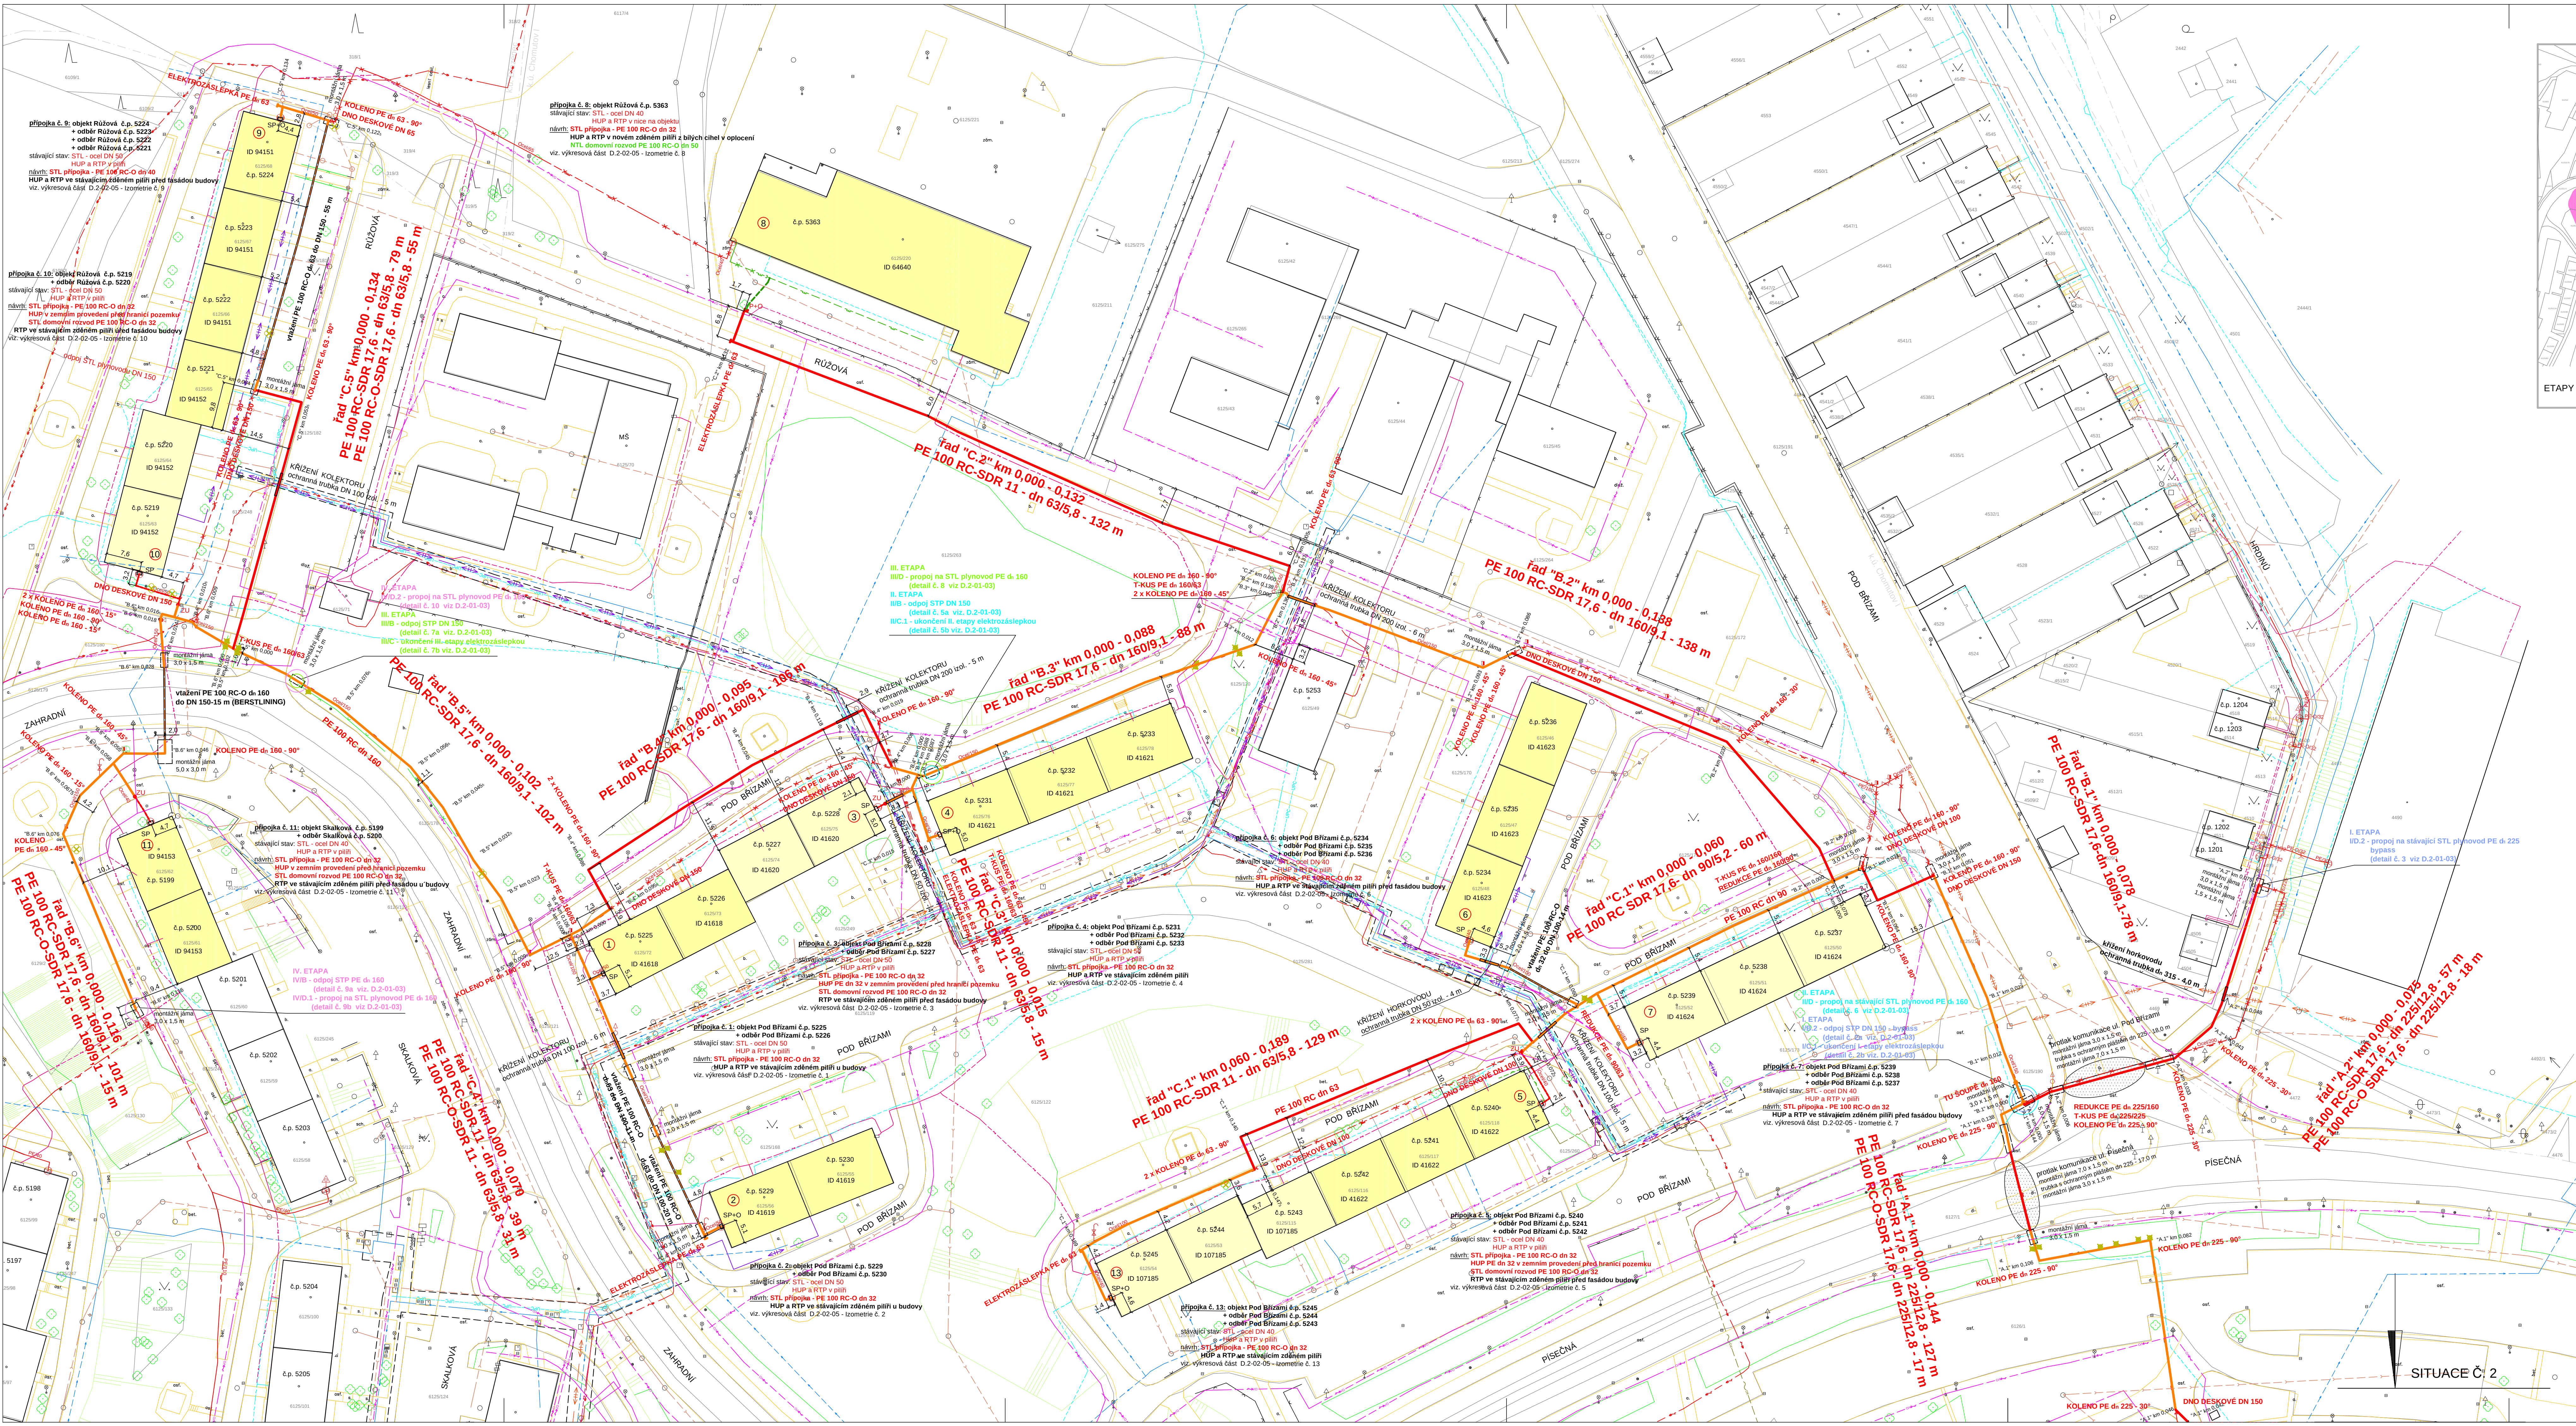

MATERIÁL PLYNOVODU:
TRUBKY PE 100 RC, RC - Ø SDR 17,6 - d. 225, 160, 90
TRUBKY PE 100 RC, RC - Ø SDR 11 - d. 63
MATERIÁL PŘÍPOJEK:
TRUBKY PE 100 RC, SDR 11 - d. 40, 32 S OCHRANNÝM PLÁŠTĚM
ZÁKRES INŽENÝRSKÝCH ŠITÍ NESLOUŽÍ JAKO VYTÝČOVACÍ VÝKRES.
INVESTOR JE POVINEN PŘED ZAHÁJENÍM STAVBY POŽADAT O JEJICH VYTÝČENÍ.

- LEGENDA**
- VTÁHOVÁNÍ DO STÁVAJÍCÍHO POTRUBÍ
 - NAVŘZENÍ STL PŘÍPOJKY - NOVÁ TRASA
 - NAVŘZENÍ STL PLYNOVOD - PŘÍPOJKY - VÝMĚNA
 - DOPROJENÍ ORZ - STL
 - DOPROJENÍ ORZ - STL
 - STÁVAJÍCÍ STP (GASNET)
 - STÁVAJÍCÍ DOMOVNÍ NTP
 - KANALIZACE (SČVK TEPLICE)
 - VODOVOD (SČVK TEPLICE)
 - PODZEMNÍ KOMUNIKAČNÍ VEDENÍ SEK (CETIN)
 - TELEKOMUNIKAČNÍ KABEL (GRAPES SC)
 - KABEL VEŘEJNÉHO OSVĚTLENÍ (TS CHOMUTOV, KRUSHOHRORSKÉ SLUŽBY)
 - KABEL KABELOVÉ TELEVIZE (VODAFONE)
 - UPC
 - PODZEMNÍ SÍT VN ENERGETICKÉHO ZAŘÍZENÍ (ČEZ DISTRIBUCE)
 - PODZEMNÍ SÍT NN ENERGETICKÉHO ZAŘÍZENÍ (ČEZ DISTRIBUCE)
 - ROZVODY TERLA (ACTHERM)
 - ROZVODY TERLA (ČEZ TERLAŘSKÁ)
 - KOLEKTOR (ACTHERM)
- ČÍSLO PŘÍPOJKY
- OBJEKT - PLYN. PŘÍPOJKA - REKONSTRUKCE
 - OBJEKT - PLYN. PŘÍPOJKA - PŘEPOJENÍ
 - PLYN. STÁVAJÍCÍ
 - PLYN. NOVÝ
 - ZEMNÍ UZÁVĚR STL NOVÝ
 - KACENÍ ZELENÉ

 INPRO Projekty s.r.o. INPRO Projekty s.r.o. Integrovaná a projektová kancelář Zahradní 30, 326 00 Píseň IČ: 277452028 e-mail: inpro@volny.cz		Investor : GasNet, s.r.o., Kláška 940, 401 17 Ústí nad Labem Název stavby : Reko MS Chomutov - Růžová Číslo stavby : 7700102182		Číslo výkresu : C.3.1 Číslo kopie :
Stupeň :	DPS	Obsah :		
Formát :	12 x A 4	KOORDINAČNÍ SITUACE STAVBY Č. 1		
Datum :	12/2020	Místo stavby : Chomutov		
Číslo zakázky :	00919	Projektant : INPRO Projekty s.r.o., Zahradní 30, 326 00 Píseň		
Měřítko :	1 : 500	Vyráběcí : Ing. Jaroslav Jindra, Ivana Chmelíčková, Jindřich Paleček		