


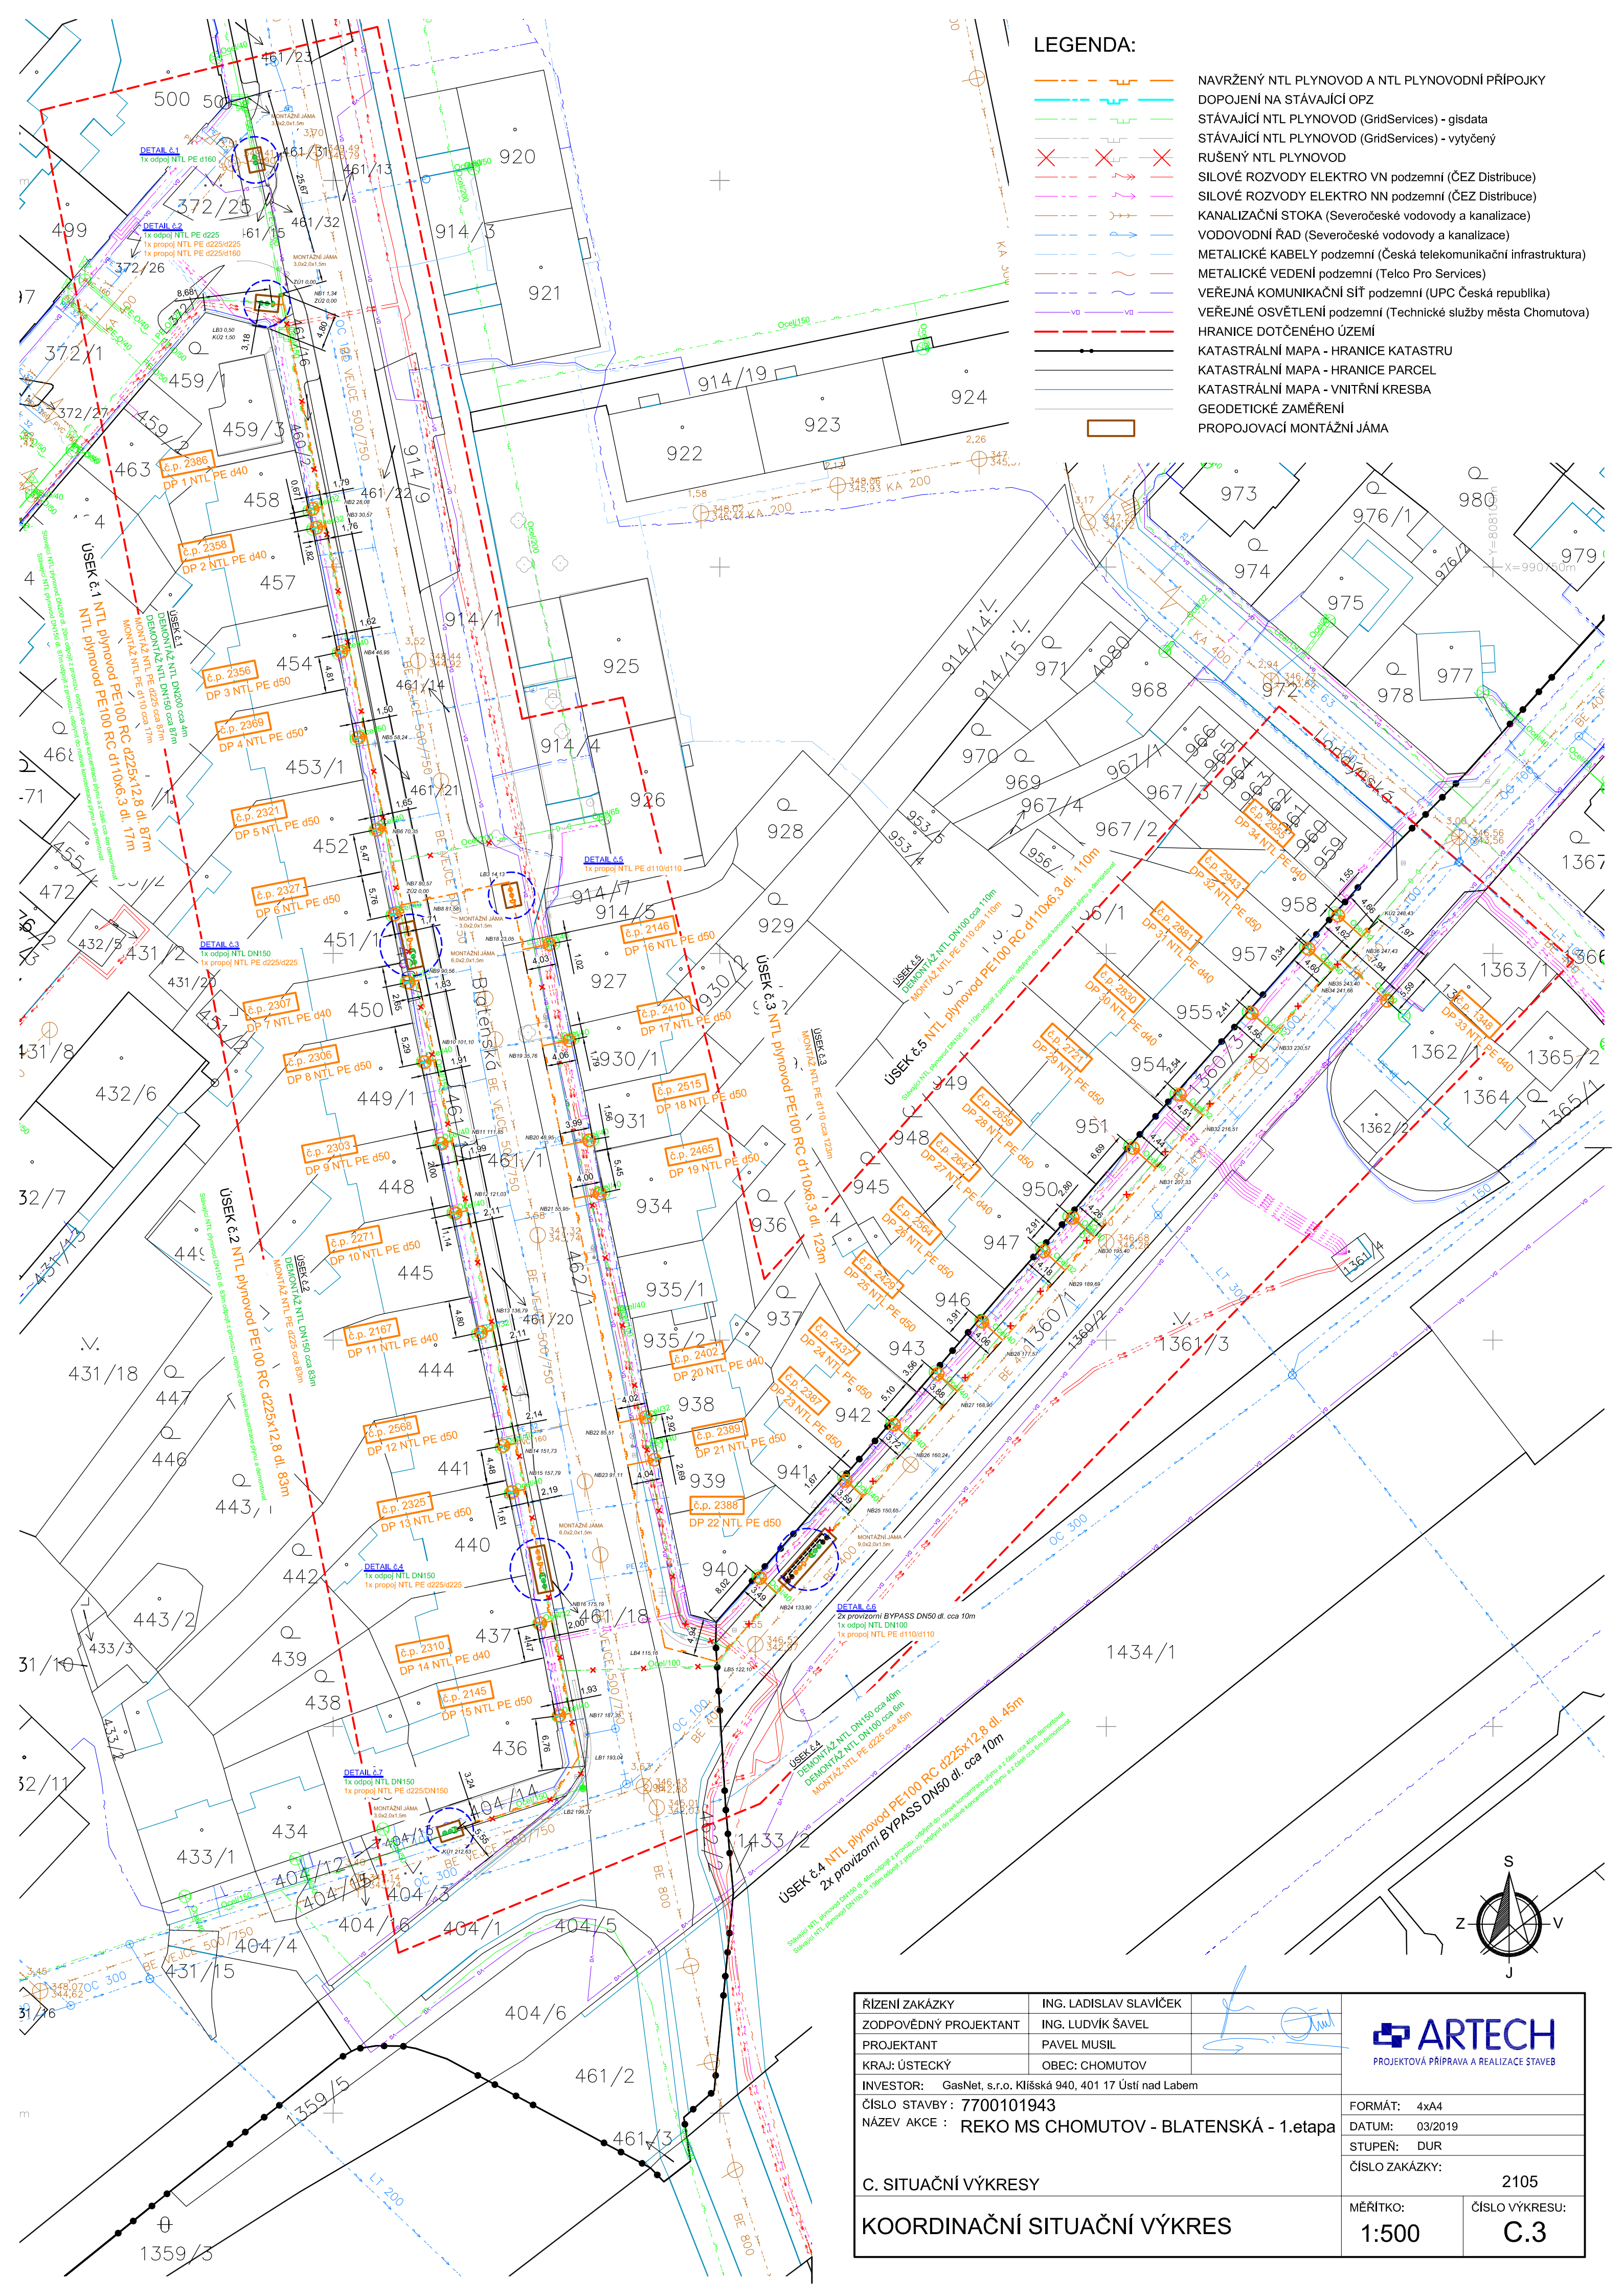

- LEGENDA:
- NAVRŽENÝ NTL PLYNOVOD A NTL PLYNOVODNÍ PŘÍPOJKY
 - DOPOJENÍ NA STÁVAJÍCÍ OPZ
 - STÁVAJÍCÍ NTL PLYNOVOD (GridServices) - gisdata
 - STÁVAJÍCÍ NTL PLYNOVOD (GridServices) - vytyčený
 - RUŠENÝ NTL PLYNOVOD
 - SILOVÉ ROZVODY ELEKTRO VN podzemní (ČEZ Distribuce)
 - SILOVÉ ROZVODY ELEKTRO NN podzemní (ČEZ Distribuce)
 - KANALIZAČNÍ STOKA (Severočeské vodovody a kanalizace)
 - VODOVODNÍ ŘAD (Severočeské vodovody a kanalizace)
 - METALICKÉ KABELY podzemní (Česká telekomunikační infrastruktura)
 - METALICKÉ VEDENÍ podzemní (Telco Pro Services)
 - VEŘEJNÁ KOMUNIKAČNÍ SÍŤ podzemní (UPC Česká republika)
 - VEŘEJNÉ OSVĚTLENÍ podzemní (Technické služby města Chomutova)
 - HRANICE DOTČENÉHO ÚZEMÍ
 - KATASTRÁLNÍ MAPA - HRANICE KATASTRU
 - KATASTRÁLNÍ MAPA - HRANICE PARCEL
 - KATASTRÁLNÍ MAPA - VNITŘNÍ KRESBA
 - GEODETICKÉ ZAMĚŘENÍ
 - PROPOJOVACÍ MONTÁŽNÍ JÁMA

ŘÍZENÍ ZAKÁZKY	ING. LADISLAV SLAVÍČEK			
ZODPOVĚDNÝ PROJEKTANT	ING. LUDVÍK ŠAVEL			
PROJEKTANT	PAVEL MUSIL			
KRAJ: ÚSTECKÝ	OBEC: CHOMUTOV			
INVESTOR: GasNet, s.r.o. Klášská 940, 401 17 Ústí nad Labem			FORMÁT: 4x4	
ČÍSLO STAVBY: 7700101943			DATUM: 03/2019	
NÁZEV AKCE : REKO MS CHOMUTOV - BLATENSKÁ - 1.etapa			STUPEŇ: DUR	
C. SITUAČNÍ VÝKRESY			ČÍSLO ZAKÁZKY: 2105	
KOORDINAČNÍ SITUAČNÍ VÝKRES			MĚŘITKO: 1:500	ČÍSLO VÝKRESU: C.3