

NÁVRH 3




STÁVAJÍCÍ SÍŤ :

- ↔ — ↔ — horkovod
- → → — kanalizace dešťová
- → → — kanalizace splašková
- — — — — vodovod
- — — — — podzemní VN
- — — — — nadzemní VN
- — — — — podzemní NN
- — — — — vedení plynu STL
- — — — — vedení plynu NTL
- — — — — vedení VO
- — — — — sdělovací vedení
- — — — — ochranné pásmo

PŘELOŽENÉ SÍŤ :

- - - - - vedení plynu NTL

- katastrální mapa
- železniční trať č.137 Chomutov - Vejprty
- řešené území
- plocha pro bydlení stávající
- plocha zahrady - pronájem
- plocha pro bydlení nová
- komunikace
- zeleň, veřejné prostranství

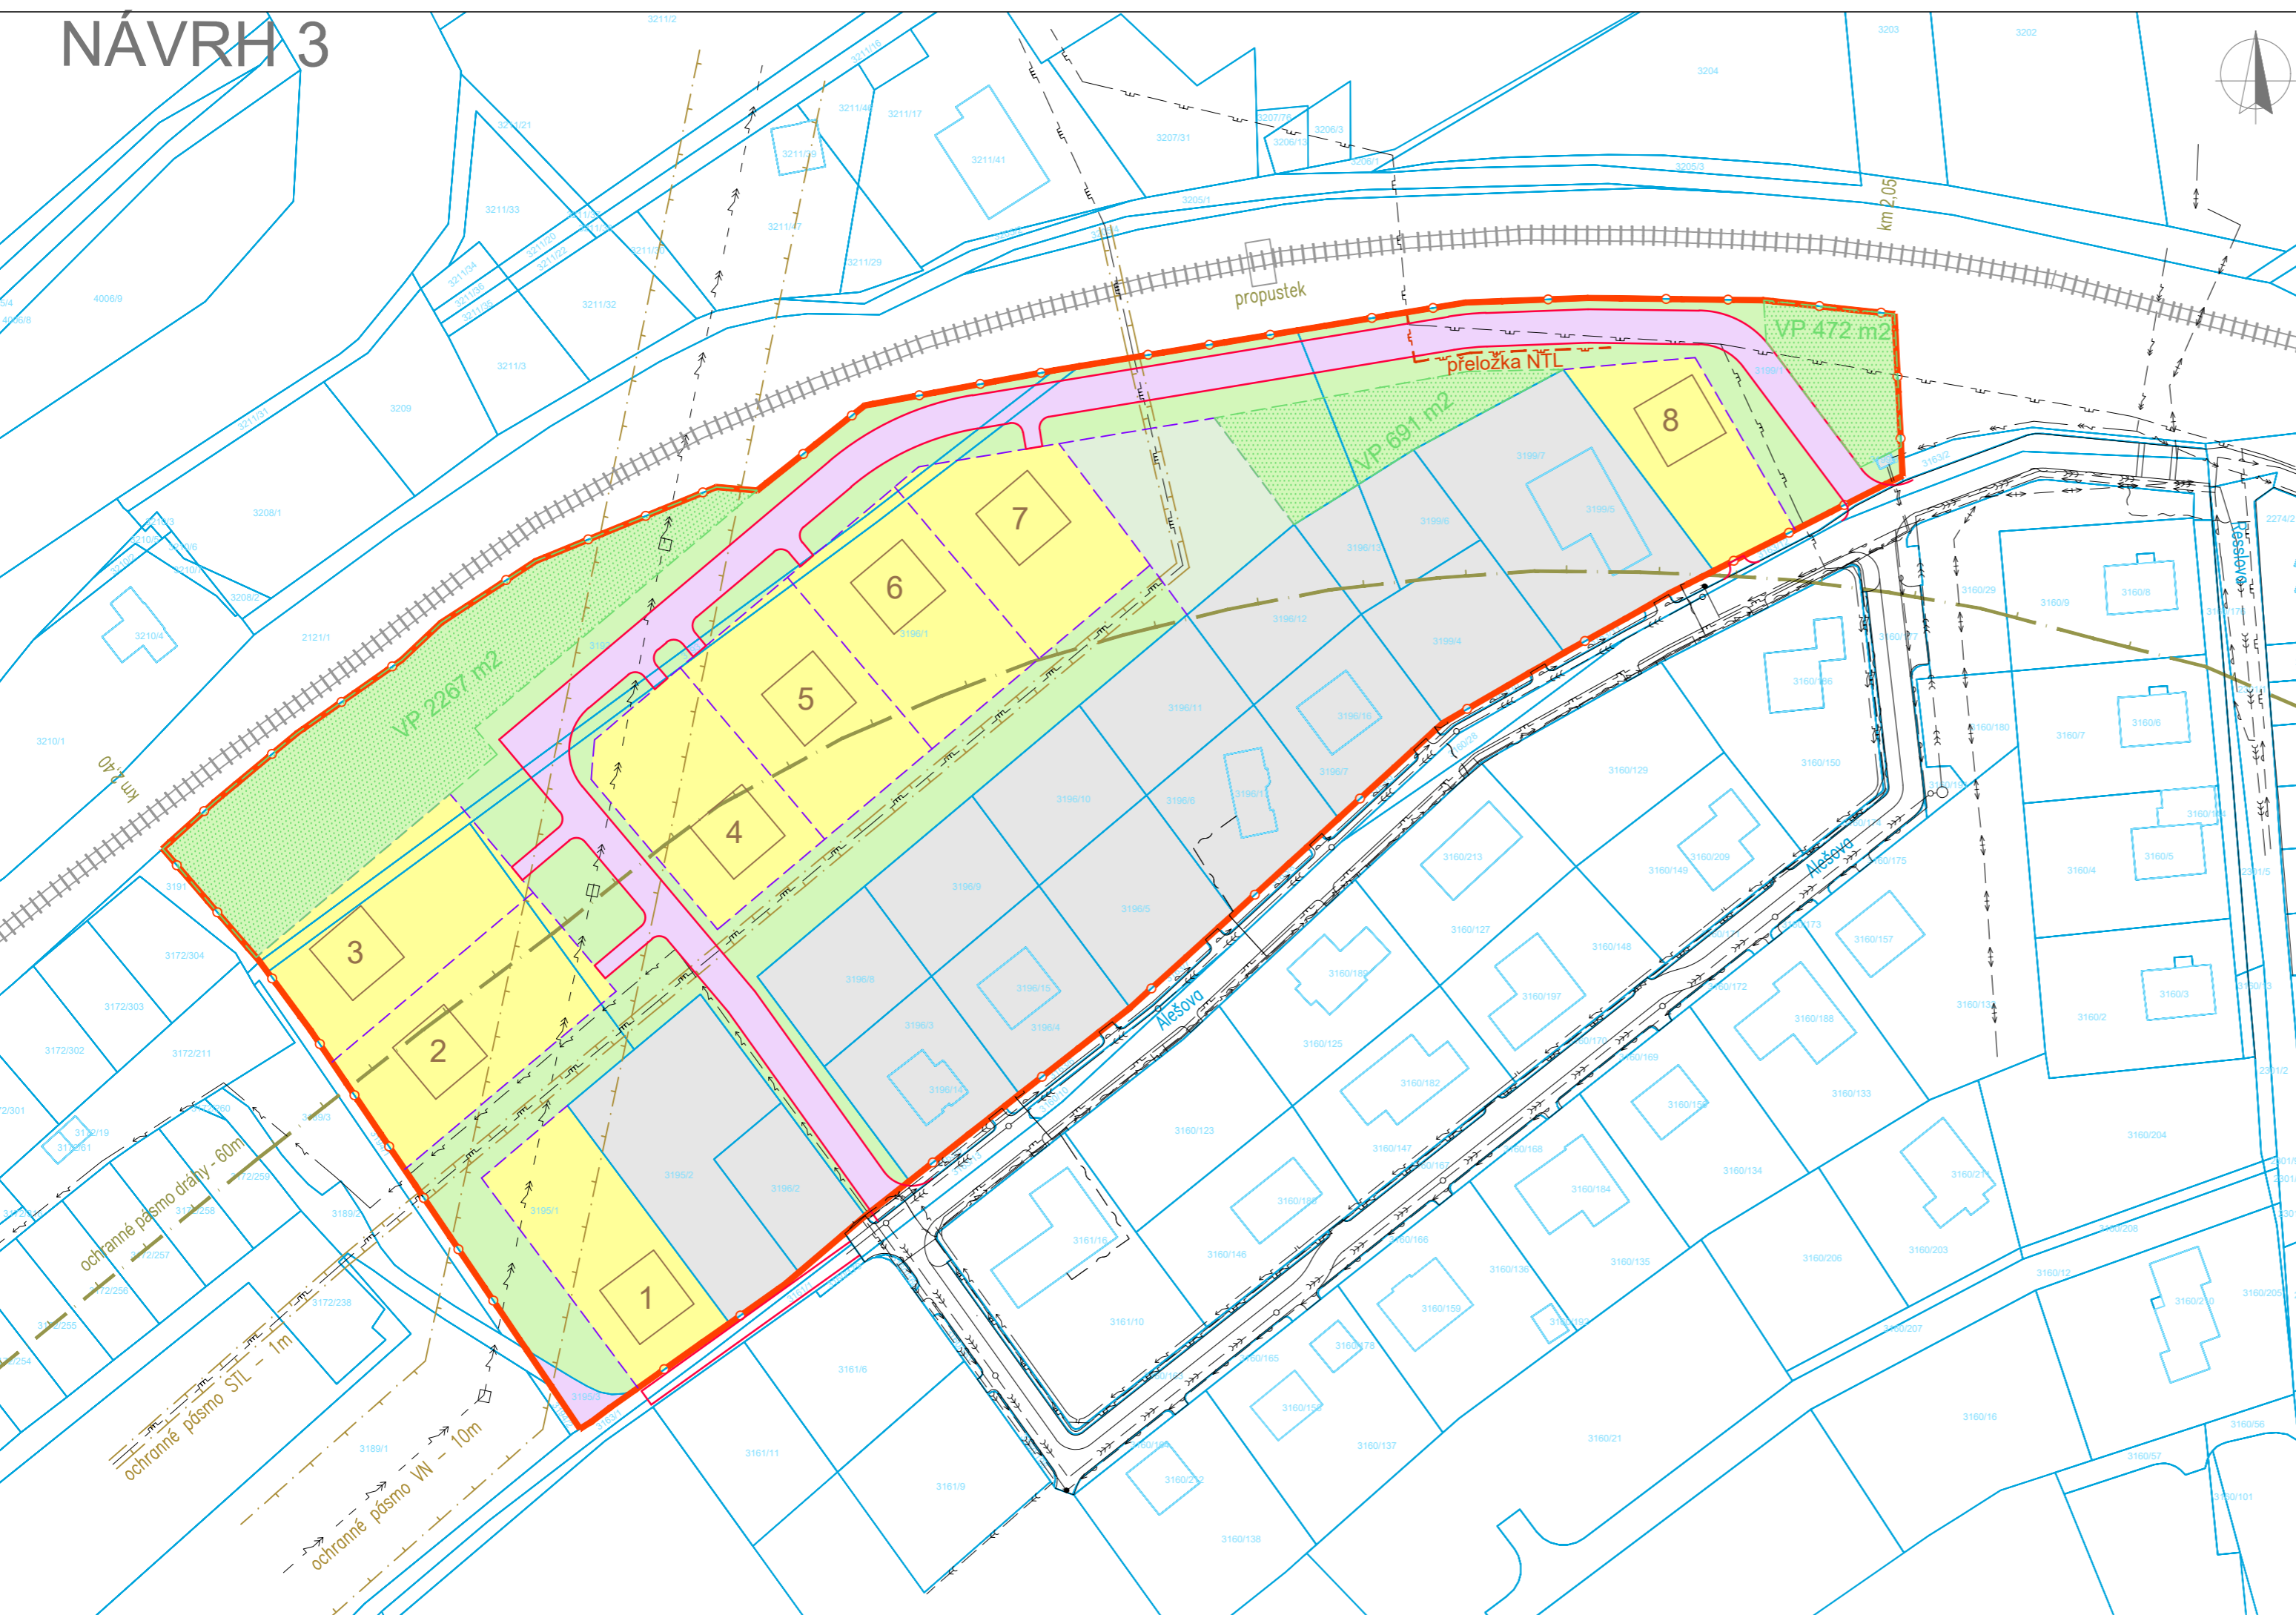

NÁVRH 1: - je zachována stávající poloha inženýrských sítí (vedení plynu, VN),
 - je zachován přístup ke stožárům VN.
 - je je navrhována přeložka plynu (NTL).
 - je předpokládán souhlas s výstavbou v ochranném pásmu dráhy.
 - je částečně zachována plocha zahrady v pronájmu
 - nutno řešit mokřad u propustku v kolizi s novou komunikací

Řešená plocha - 29 243 m²
 Veřejné prostranství - 3 430 m²

Investor: Statutární město Chomutov		± 0,000 =
Odpovědný projektant	Vypracoval	Kontroloval
Oprávněná osoba kooperanta:		číslo zakázky:
Odpovědný projektant	Vypracoval	Kontroloval
Ing.Arch.J.Pachner	Ing.Arch.J.Pachner	
KAP atelier <small>Prusikova 2577/16, 155 00 Praha tel./fax: 241 400 056, 777 290 173 e-mail: kapatelier@kapatelier.cz website: www.kapatelier.cz</small>		
stavba: Územní studie ÚS 3 Alešova - západ, Chomutov		formát A4 x 3
objekt: A. Doplňující průzkumy a rozbor		číslo zakázky 20224
profese: b. Grafická část		stupeň dokumentace územní studie
obsah: Situace - návrh 3		datum 1.vydání 03/2020
název dig.souboru:	datum revize:	číslo revize:
A.b.4.3		měřítko 1:1 000
		číslo výkresu: výtisk číslo: