ÚZEMNÍ PLÁN BLATNO

Úplné znění po vydání změny č. 1

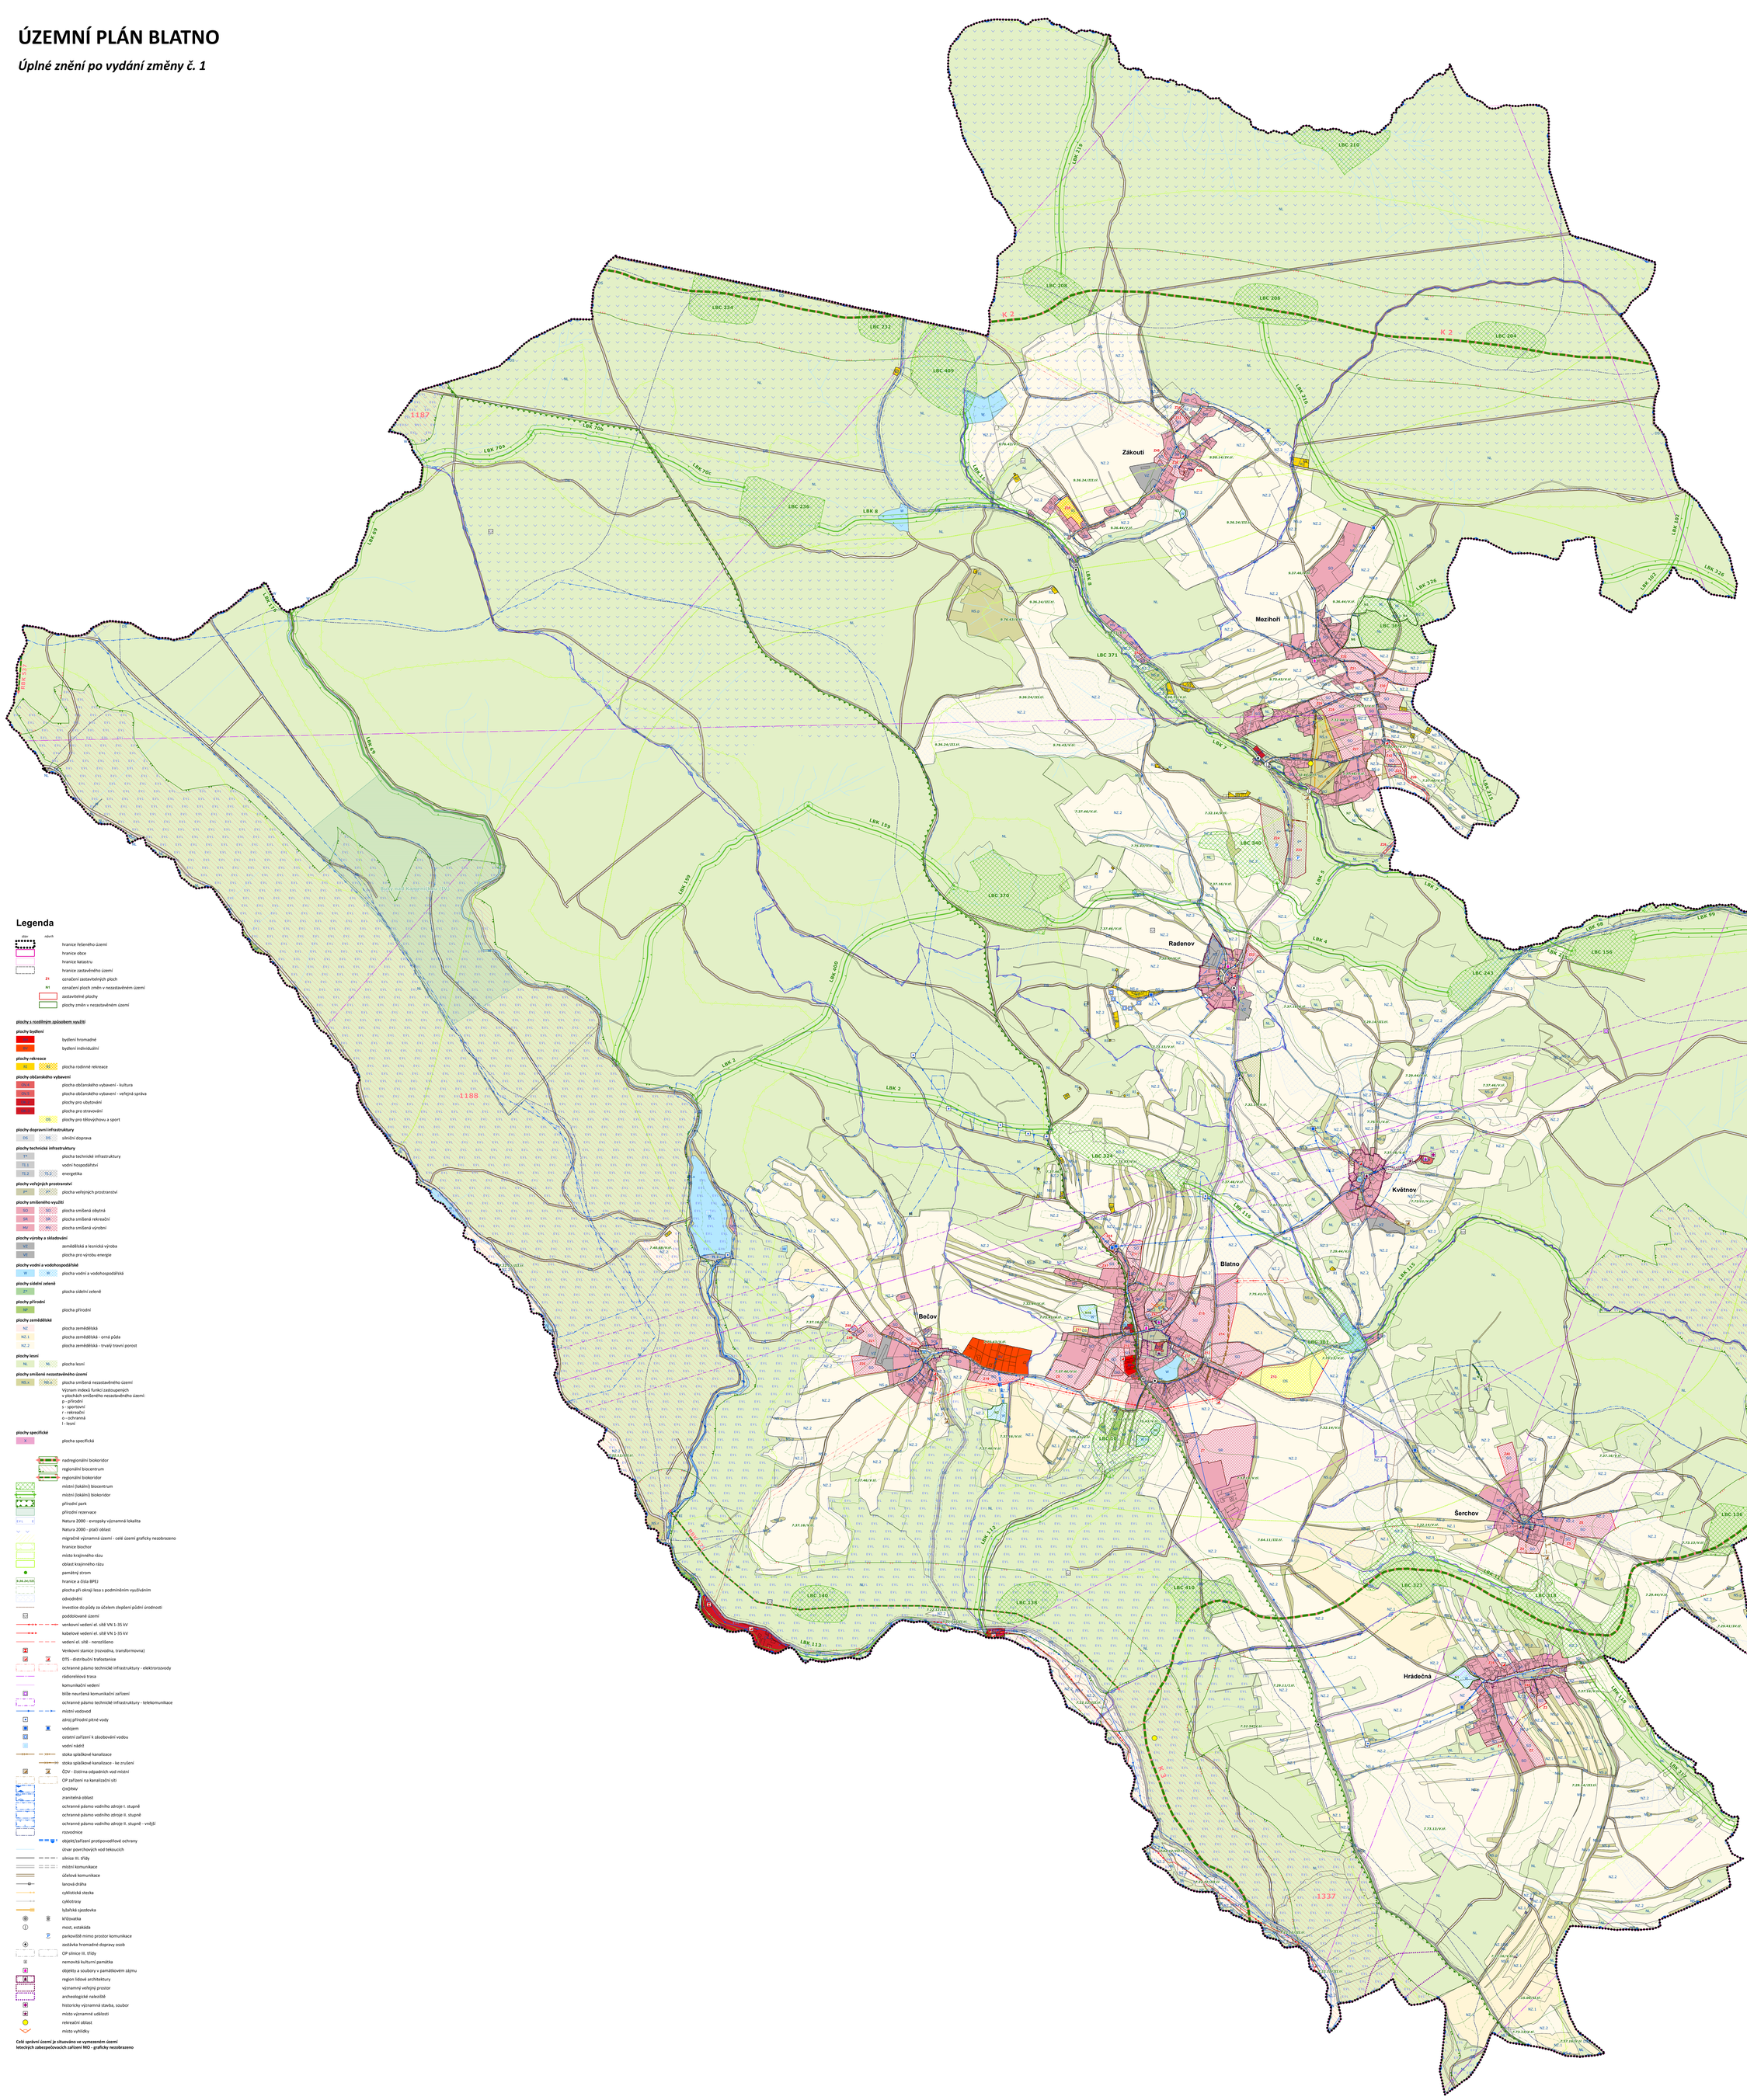

K.ú. Bečov

označení	výměra (ha)	využití
Z19	0,9573	Plocha smíšená obytná
Z20	0,3877	Plocha smíšená obytná
Z21	0,8062	Plocha smíšená obytná
Z38	0,4886	Plocha smíšená obytná
Z48	0,0848	Plocha smíšená obytná
Z49	0,0382	Plocha smíšená obytná
N2	0,6438	Plocha vodní a vodohospodářská

K.ú. Blatno u Chomutova

označení	výměra (ha)	využití
Z1	5,4789	Plocha smíšená rekreační
Z8	2,1054	Plocha smíšená obytná
Z9	1,4	Plocha smíšená obytná
Z10	0,0934	Plocha smíšená obytná
Z11	0,1882	Plocha pro tělovýchovu a sport
Z12	0,3766	Plocha veřejných prostranství
Z13	4,6526	Plocha pro tělovýchovu a sport
Z14	5,6218	Plocha smíšená obytná
Z15	2,9685	Plocha smíšená obytná
Z16	2,5462	Plocha smíšená obytná
Z17	0,7421	Plocha smíšená obytná
Z18	0,2655	Plocha smíšená výrobní
Z37	0,3341	Plocha veřejných prostranství
Z41	0,356	Plocha smíšená obytná
Z47	0,2052	Plocha smíšená obytná
N8	0,4781	Plocha vodní a vodohospodářská
N16	0,632	Plocha vodní a vodohospodářská

K.ú. Hrádečná

označení	výměra (ha)	využití
Z2	0,5483	Plocha smíšená obytná
Z3	1,1436	Plocha smíšená obytná
Z3	0,1773	Plocha smíšená obytná
Z39	0,1119	Plocha smíšená obytná
Z46	0,1798	Plocha smíšená obytná
N1	0,7194	Plocha vodní a vodohospodářská

K.ú. Mezihoří u Chomutova

označení	výměra (ha)	využití
Z25	0,3152	Plocha smíšená obytná
Z26	0,4632	Plocha silniční dopravy
Z27	1,2823	Plocha smíšená obytná
Z28	0,858	Plocha smíšená obytná
Z29	0,604	Plocha smíšená obytná
Z30	2,9867	Plocha smíšená obytná
Z31	0,8683	Plocha smíšená obytná
Z32	1,5016	Plocha smíšená obytná
Z42	0,4545	Plocha smíšená obytná
Z43	0,0761	Plocha smíšená obytná
Z44	1,5019	Plocha technické infrastruktury - energetika
N4	0,7609	Plocha lesní

K.ú. Šerchov

označení	výměra (ha)	využití
Z6	0,552	Plocha smíšená obytná
Z5	0,2846	Plocha smíšená obytná
Z4	2,1407	Plocha smíšená obytná
Z40	0,92	Plocha smíšená obytná
N11	0,0513	Plocha lesní

K.ú. Zákoutí

označení	výměra (ha)	využití
Z33	0,4585	Plocha smíšená obytná
Z34	0,0793	Plocha veřejných prostranství
Z35	0,79	Plocha rodinné rekreace
Z36	0,5066	Plocha smíšená obytná
N3	0,1089	Plocha vodní a vodohospodářská

Legenda

	hranice řešeného území
	hranice obce
	hranice katastru
	hranice zastavěného území
Z1	označení zastavitelných ploch
N1	označení ploch změn v nezastavěném území
	zastavitelné plochy
	plochy změn v nezastavěném území

plochy s rozdílným způsobem využití

plochy bydlení

BH	bydlení hromadné
BI	bydlení individuální

plochy rekreace

RI	plocha rodinné rekreace

plochy občanského vybavení

OV/K	plocha občanského vybavení - kultura
OV/S	plocha občanského vybavení - veřejná správa
OU	plochy pro ubytování
OS	plocha pro stravování
OS	plochy pro tělovýchovu a sport

plochy dopravní infrastruktury

DS	silniční doprava
DS	silniční doprava

plochy technické infrastruktury

TI	plocha technické infrastruktury
TI.1	vodní hospodářství
TI.2	TI.2 energetika

plochy veřejných prostranství

PP	PP plocha veřejných prostranství

plochy smíšeného využití

SO	SO plocha smíšená obytná
SR	SR plocha smíšená rekreační
SV	SV plocha smíšená výrobní

plochy výroby a skladování

VZ	zemědělská a lesnická výroba
VE	plocha pro výrobu energie

plochy vodní a vodohospodářské

W	W plocha vodní a vodohospodářská

plochy sídelní zeleně

ZV	plocha sídelní zeleně

plochy přírodní

NP	plocha přírodní

plochy zemědělské

NZ	plocha zemědělská
NZ.1	plocha zemědělská - orná půda
NZ.2	plocha zemědělská - trvalý travní porost

plochy lesní

NL	NL plocha lesní

plochy smíšené nezastavěného území

NS.x	NS.x plocha smíšená nezastavěného území

Význam indexů funkcí zastoupených v plochách smíšeného nezastavěného území:
p - přírodní
s - sportovní
r - rekreační
o - ochranná
l - lesní

plochy specifické

X	plocha specifická

- nadregionální biokoridor
- regionální biocentrum
- regionální biokoridor
- místní (lokální) biocentrum
- místní (lokální) biokoridor
- přírodní park
- přírodní rezervace
- Natura 2000 - evropsky významná lokalita
- Natura 2000 - ptačí oblast
- migračně významná území - celé území graficky nezobrazeno
- hranice biochor
- místo krajinného rázu
- oblast krajinného rázu
- památný strom
- hranice a číslo BPEJ
- plocha při okraji lesa s podmíněním využíváním
- odvodnění
- investice do půdy za účelem zlepšení půdní úrodnosti
- poddolované území
- venkovní vedení el. sítě VN 1-35 kV
- kabelové vedení el. sítě VN 1-35 kV
- vedení el. sítě - nerozlišeno
- Venkovní stanice (rozvodna, transformovna)
- DTS - distribuční trafostanice
- ochranné pásmo technické infrastruktury - elektrorozvody
- rádioreléová trasa
- komunikační vedení
- blíže neurčená komunikační zařízení
- ochranné pásmo technické infrastruktury - telekomunikace
- místní vodovod
- zdroj přírodní pitné vody
- vodojem
- ostatní zařízení k zásobování vodou
- vodní nádrž
- stoka splaškové kanalizace
- stoka splaškové kanalizace - ke zrušení
- ČOV - čistírna odpadních vod místní
- OP zařízení na kanalizační síti
- CHOPAV
- pramenitá oblast
- ochranné pásmo vodního zdroje I. stupně
- ochranné pásmo vodního zdroje II. stupně
- ochranné pásmo vodního zdroje II. stupně - vnější
- rozvodnice
- objekt/zařízení protipovodňové ochrany
- úvar povrchových vod tekoucích
- silnice III. třídy
- místní komunikace
- účelová komunikace
- lanová dráha
- cyklistická stezka
- cyklotrasy
- lyžařská sjezdovka
- křižovatka
- most, estakáda
- P parkoviště mimo prostor komunikace
- zastávka hromadné dopravy osob
- OP silnice III. třídy
- nemovitá kulturní památka
- objekty a soubory v památkovém zájmu
- region lidové architektury
- významný veřejný prostor
- archeologické naleziště
- historicky významná stavba, soubor
- místo významné události
- rekreační oblast
- místo vyhlídky

Celé správní území je stavebně ve vymezeném území letových zabezpečovacích zařízení MO - graficky nezobrazeno

ZÁZNAM O ÚČINNOSTI

Označení správního orgánu, který vydal poslední změnu Územního plánu Blatno:	Zastupitelstvo obce Blatno
Pořadové číslo poslední změny Územního plánu Blatno:	1.
Datum nabytí účinnosti poslední změny Územního plánu Blatno:	
Jméno a příjmení, funkce oprávněné úřední osoby pořizovatele:	Martina Valešová, referent Odboru rozvoje a investic Magistrátu města Chomutova
Podpis a otisk úředního razítka:	

č.				
a.				
x				
označení	změna		datum	podpis
ved. proj.	projektant	kraj.čl	**SM-Projekt spol s r.o.** Bratrská 2306 430 03 Chomutov IČ: 25409781	
	Ing.Arch. Jaroslav Pachner			
spolupráce:	Ober Blatno, Blatno 1, 430 01 Blatno			
Územní plán Blatno			datum	1/2021
			č. zak.	22-16
úplné znění po vydání změny č. 1			formát	72 x A4
			stupeň	úplné znění
název výkresu:	**Koordinační výkres**		měřítko	č. výkresu: **A**
			1 : 5 000	