


HLAVNÍ VÝKRES - varianta a

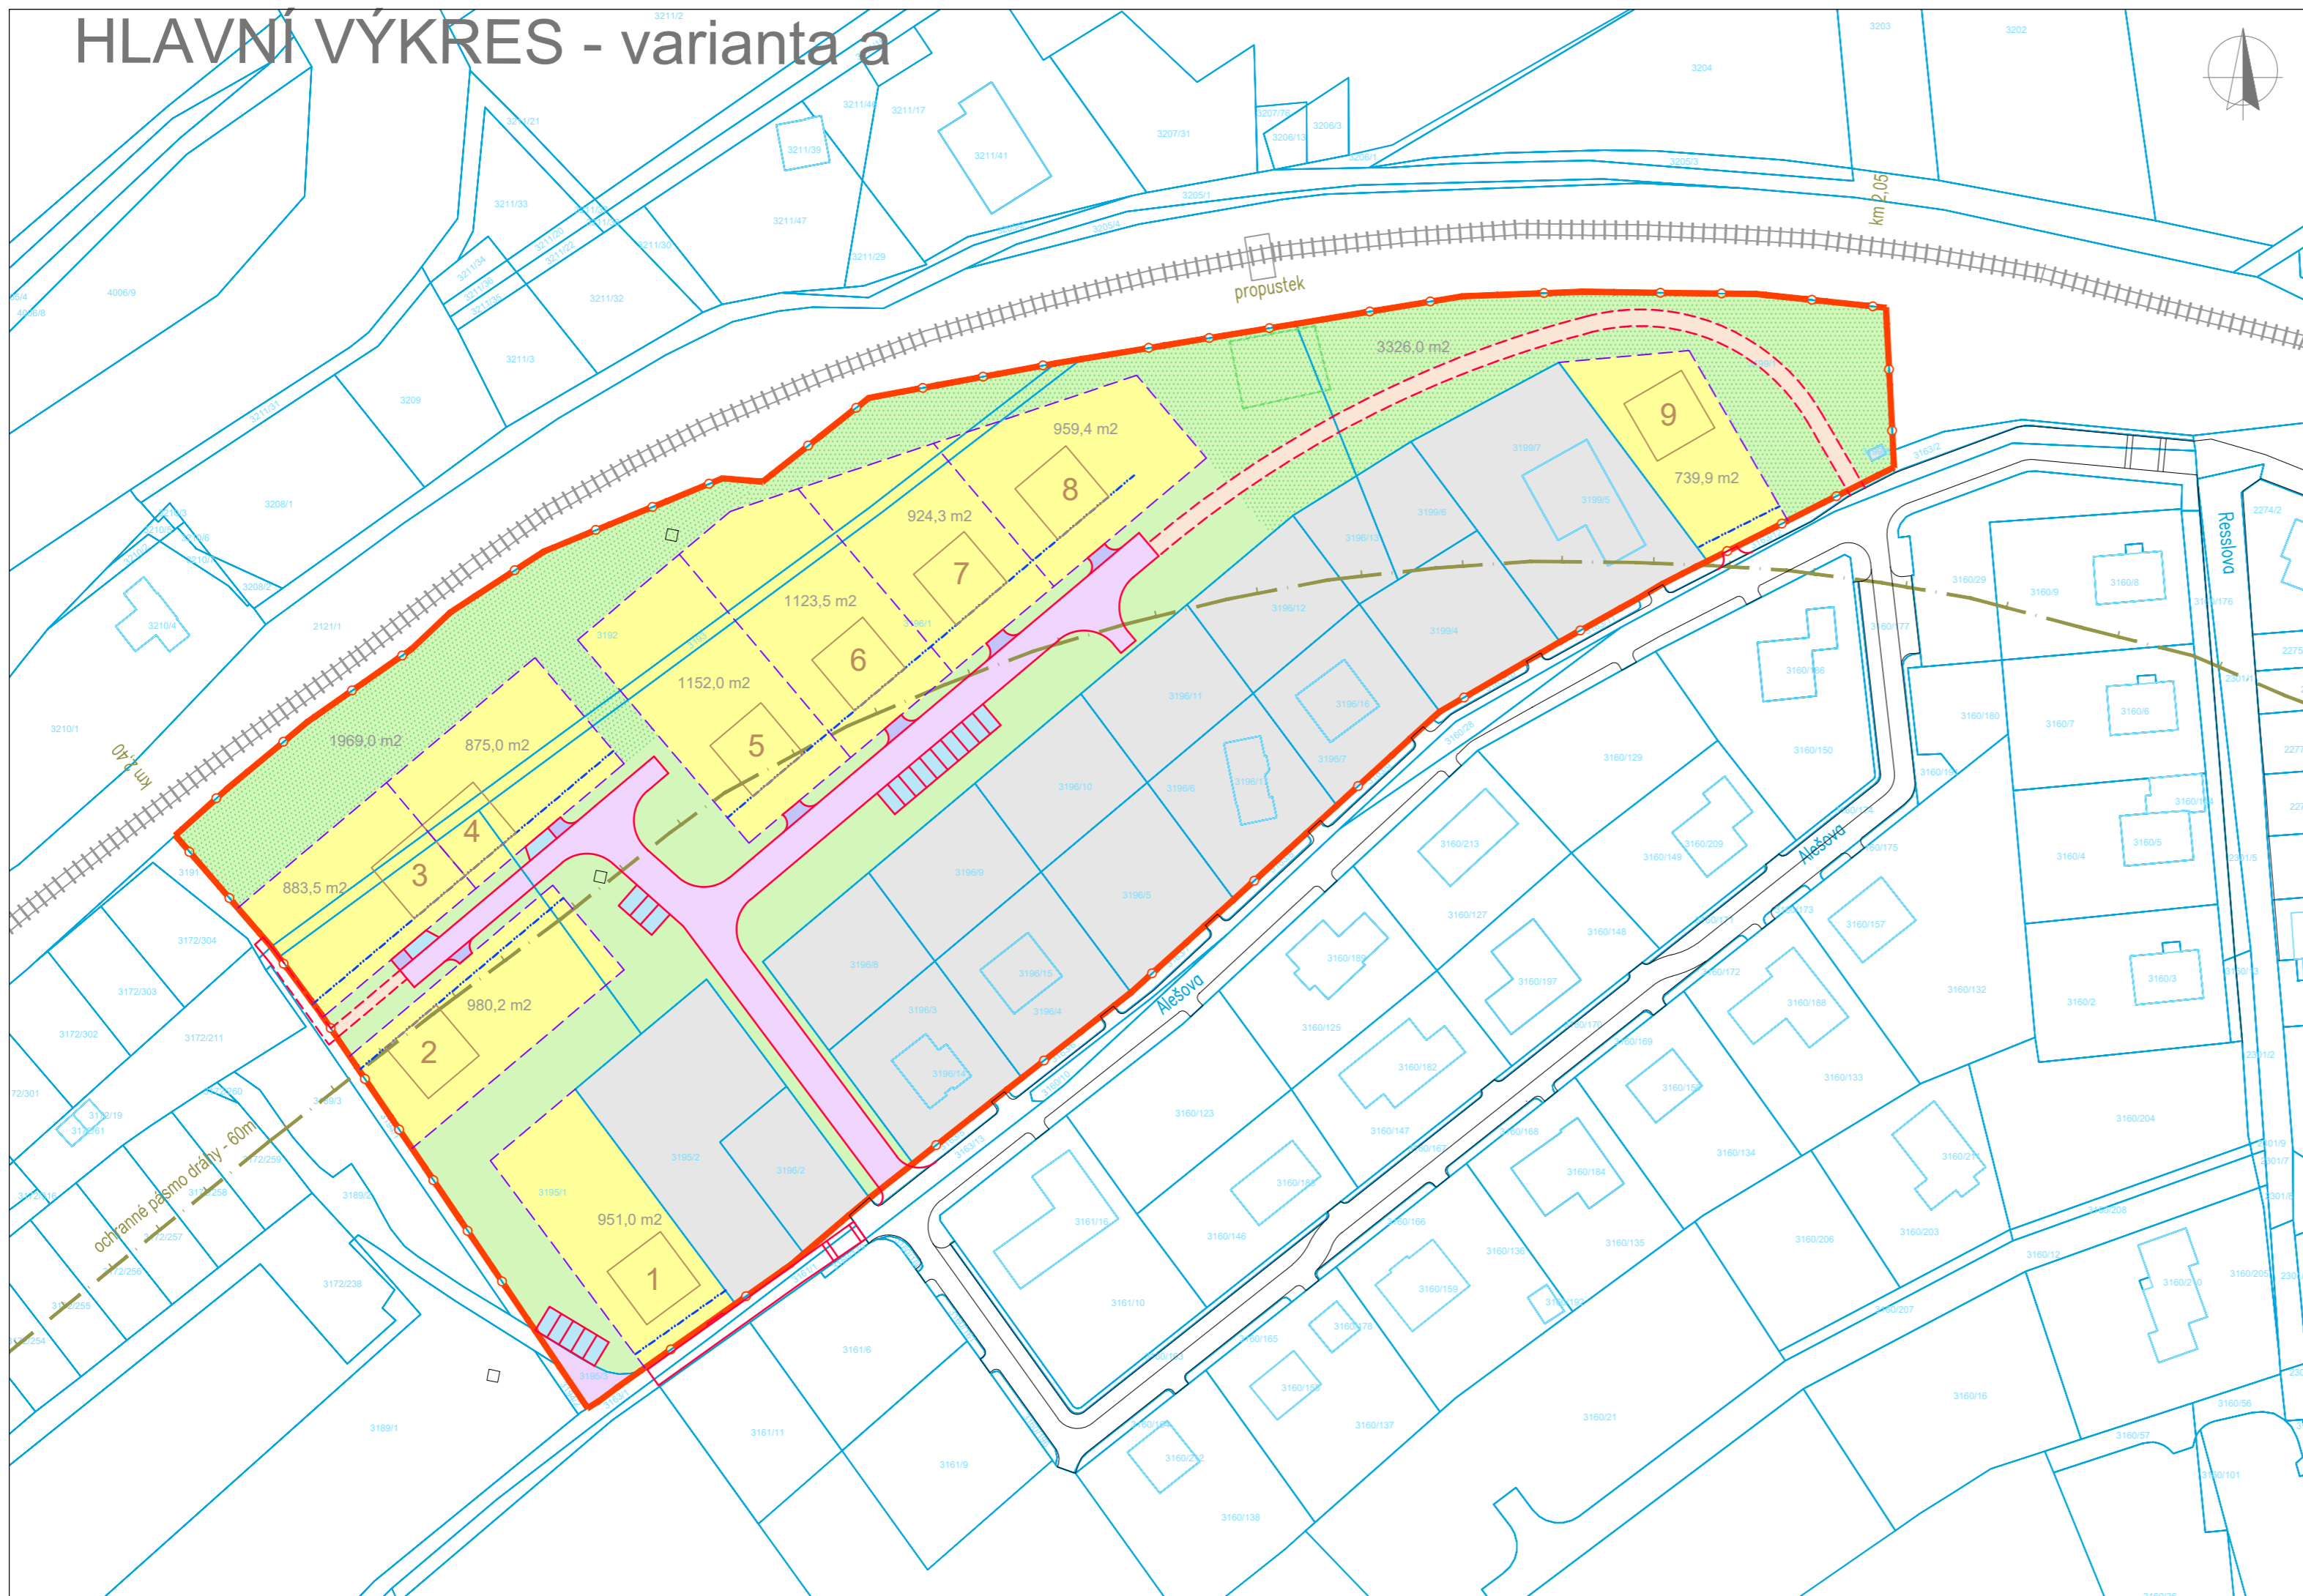

- katastrální mapa
- železniční trať
- ochranné pásmo železnice
- obvod území
- nové parcely
- zp.plochy, komunikace
- stavební čára
- plocha pro bydlení (stávající)
- plocha pro bydlení (nové)
- komunikace
- sjezdy
- parkovací plocha
- cesta pro pěší
- zeleň - veřejné prostranství
- zeleň - uliční
- zeleň - mokřad



Investor: Statutární město Chomutov	± 0,000 =
---	-----------

Odpovědný projektant	Vypracoval	Kontroloval	

Oprávněná osoba kooperanta:	číslo zakázky:
-----------------------------	----------------

Odpovědný projektant	Vypracoval	Kontroloval	
Ing.Arch.J.Pachner	Ing.Arch.J.Pachner		

Prusikova 2577/16, 155 00 Praha
tel./fax: 241 400 056, 777 290 173
e-mail: kpatelier@kpatelier.cz
website: www.kpatelier.cz

stavba: Územní studie ÚS 3 Alešova - západ, Chomutov	formát A4 x 3
objekt: B. Návrh územní studie	číslo zakázky 20224
profese: b. Grafická část	stupeň dokumentace územní studie
obsah: Hlavní výkres - varianta a	datum 1.vydání 11/2020
	měřítko 1:1 000
	číslo výkresu: výtisk číslo:

název dig.souboru:	datum revize:	číslo revize:	
--------------------	---------------	---------------	--

B.b.3.1