


# VÝKRES ŘEŠENÍ DOPRAVNÍ INFRASTRUKTURY

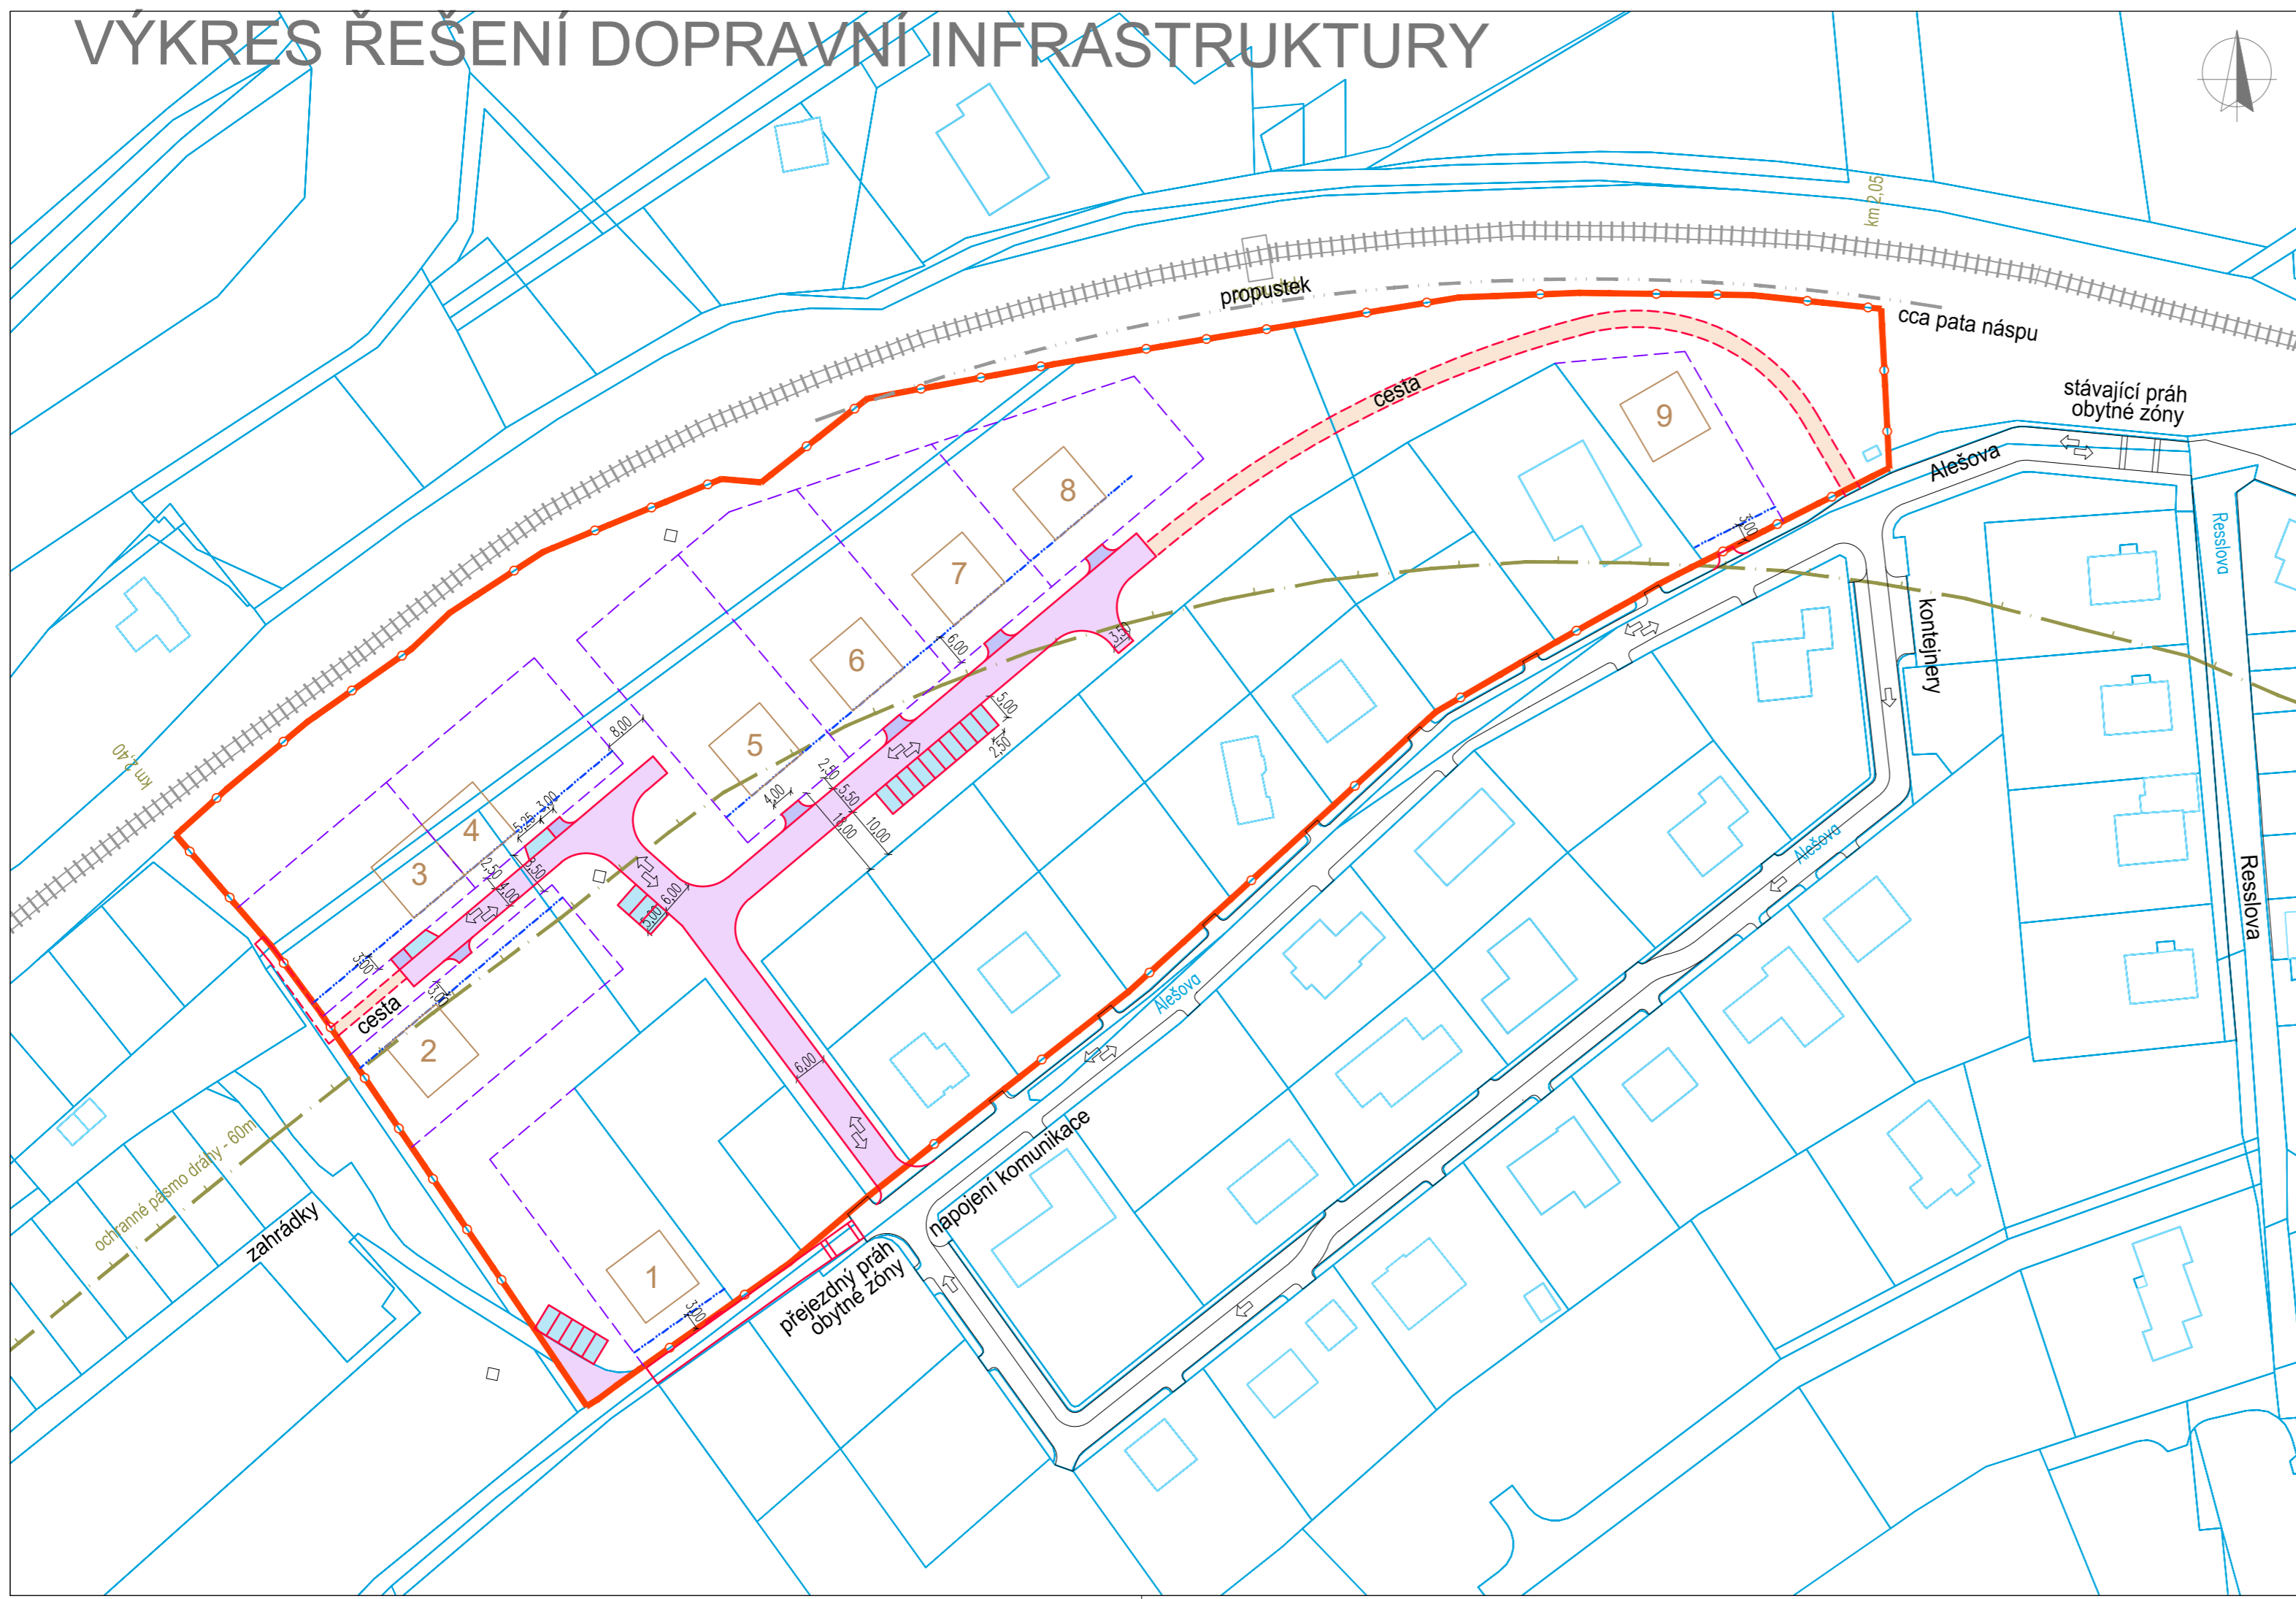

- katastrální mapa
- železniční trať
- ochranné pásmo železnice
- obvod území
- nové parcely
- zp.plochy, komunikace
- stavební čára

- komunikace
- cesta pro pěší
- sjezdy
- parkovací plocha



Investor:	Statutární město Chomutov	± 0,000 =
-----------	---------------------------	-----------

Odpovědný projektant	Vypracoval	Kontroloval	

Oprávněná osoba kooperanta:	číslo zakázky:
-----------------------------	----------------

Odpovědný projektant	Vypracoval	Kontroloval	 Prusikova 2577/16, 155 00 Praha tel./fax: 241 400 056, 777 290 173 e-mail: kapatelier@kapatelier.cz website: www.kapatelier.cz
Ing.Arch.J.Pachner	Ing.Arch.J.Pachner		

stavba:	<b>Územní studie ÚS 3 Alešova - západ, Chomutov</b>
objekt:	<b>B. Návrh územní studie</b>
profese:	b. Grafická část
obsah:	<b>Výkres řešení dopravní infrastruktury</b>

formát	A4 x 3
číslo zakázky	20224
stupeň dokumentace	územní studie
datum 1.vydání	05/2020
měřítko	1:1 000
číslo výkresu:	výtisk číslo:

název dig.souboru:	datum revize:	číslo revize:
--------------------	---------------	---------------

**B.b.4**