


# LEGENDA

## OCHRANA DOPRAVNÍ INFRASTRUKTURY

- - - - - SILNICE I. TŘÍDY S OCHRANNÝM PÁSMEM - NÁVRH (50 M OBOUSTRANNĚ OD OSY VOZOVKY)
- - - - - SILNICE I. TŘÍDY S OCHRANNÝM PÁSMEM - STAV (15 M OBOUSTRANNĚ OD OSY VOZOVKY)
- - - - - SILNICE II. TŘÍDY S OCHRANNÝM PÁSMEM - STAV (15 M OBOUSTRANNĚ OD OSY VOZOVKY)
- - - - - SILNICE III. TŘÍDY
- MÍSTNÍ KOMUNIKACE - NA STÁVAJÍCÍCH CESTÁCH
- - NOVÉ
- ŽELEZNICE S OCHRANNÝM PÁSMEM (60 M OBOUSTRANNĚ OD OSY KRAJNÍ KOLEJE)
- ÚČELOVÉ KOMUNIKACE MIMO OBCE (ZEMĚDĚL. SVOZ., LESNICKÉ, OSTATNÍ)
- - NA STÁVAJÍCÍCH CESTÁCH
- - NOVÉ

## OSTATNÍ

- HRANICE ZASTAVĚNÉHO ÚZEMÍ OBCE
- HRANICE KATASTRÁLNÍHO ÚZEMÍ
- HRANICE ŘEŠENÉHO ÚZEMÍ
- ▲ ZASTÁVKY BUS ČSAD - STAV
- ▲ ZASTÁVKY ŽELEZNICE - STAV
- - - - - CYKLOTURISTICKÉ TRASY - STAV A NÁVRH
- - - - - TURISTICKÉ STEZKY STAV A NÁVRH
- ▲ ORIENTAČNÍ SYSTÉM - NÁVRH
- ⊙ ČERPAČÍ STANICE - STAV
- ZASTAVĚNÉ PLOCHY
- P VEŘEJNÁ PARKOVIŠTĚ - NÁVRH

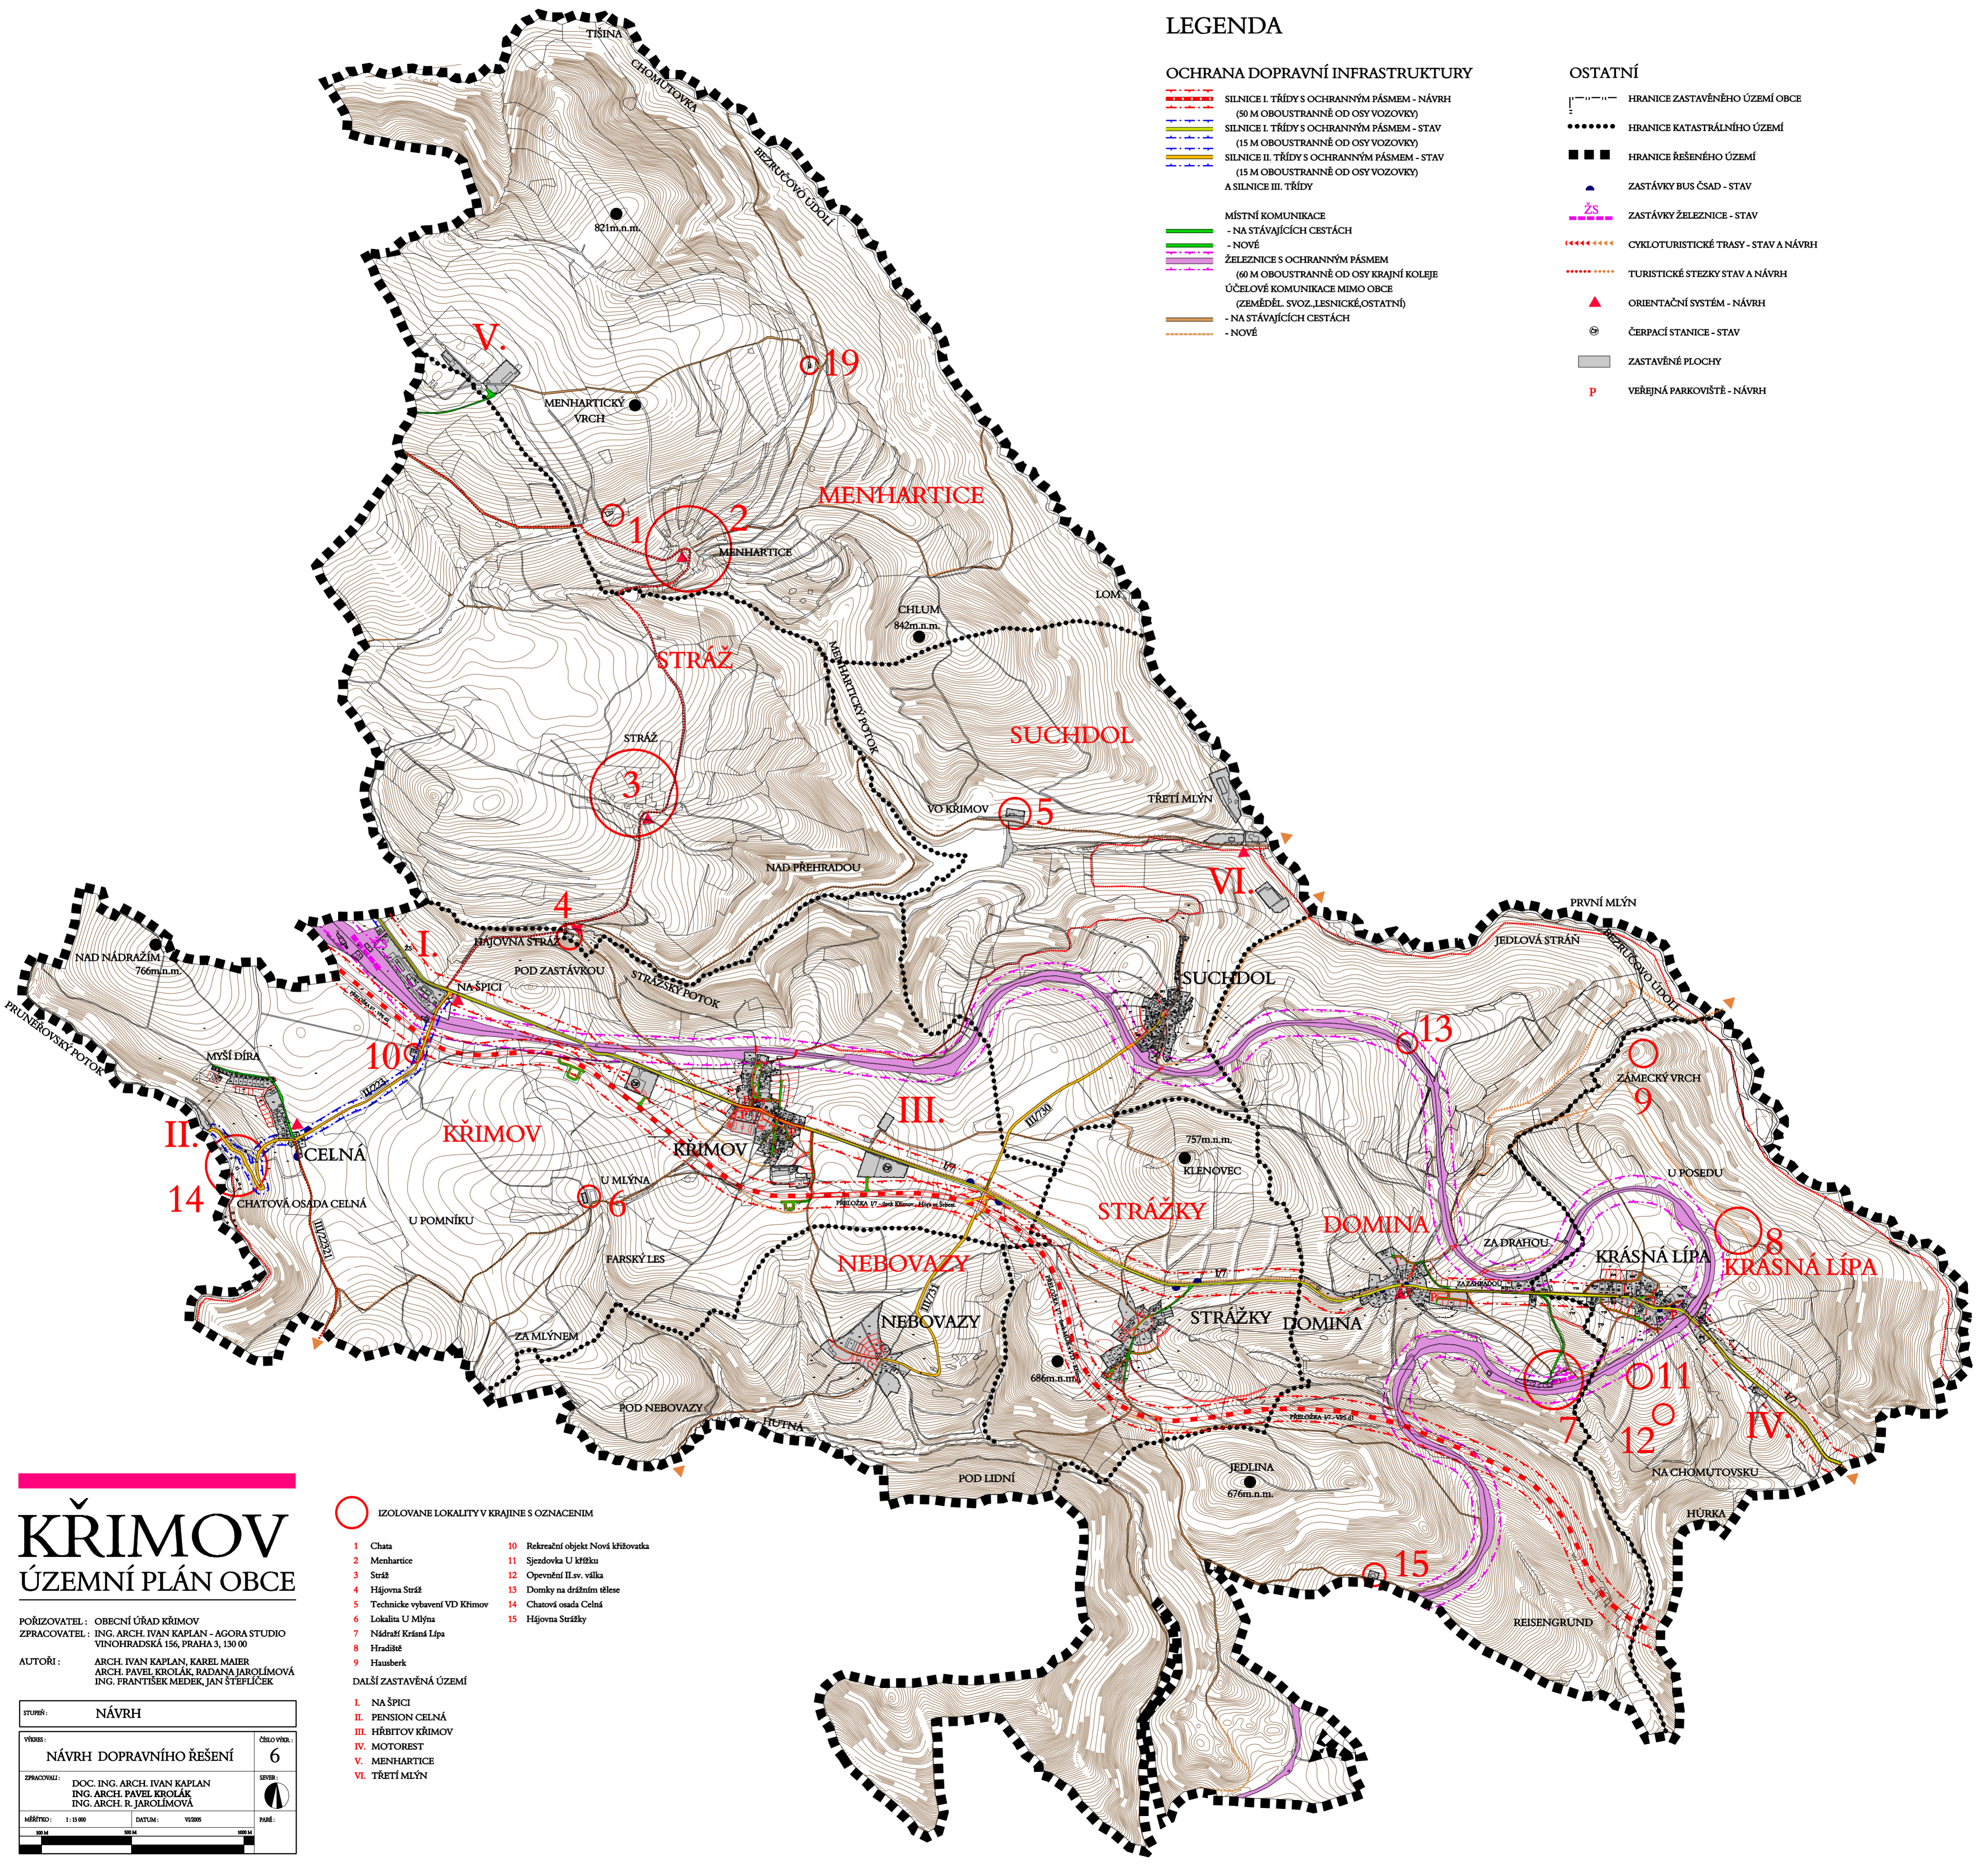

# KŘIMOV

## ÚZEMNÍ PLÁN OBCE

PORIZOVATEL : OBECNÍ ÚŘAD KŘIMOV  
 ZPRACOVATEL : ING. ARCH. IVAN KAPLAN - AGORA STUDIO  
 VINOHRADSKÁ 156, PRAHA 3, 130 00  
 AUTOŘI : ARCH. IVAN KAPLAN, KAREL MAIER  
 ARCH. PAVEL KROLÁK, RADANA JAROLÍMOVÁ  
 ING. FRANTIŠEK MEDEK, JAN ŠTEPLÍČEK

STUPEŇ:	NÁVRH	ČÍSLO VÝKRESU:	6
VÝKRES:	NÁVRH DOPRAVNÍHO ŘEŠENÍ	SEVER:	
ZPRACOVATEL:	DOC. ING. ARCH. IVAN KAPLAN ING. ARCH. PAVEL KROLÁK ING. ARCH. R. JAROLÍMOVÁ	PAŘE:	
MĚŘÍTKO:	1:15 000	DATUM:	VII/2005

### IZOLOVANE LOKALITY V KRAJINE S OZNACENIM

- |                                |                                     |
|--------------------------------|-------------------------------------|
| 1 Chata                        | 10 Rekreační objekt Nová křižovatka |
| 2 Menhartice                   | 11 Sjezdovka U křížku               |
| 3 Stráž                        | 12 Opevnění II. sv. války           |
| 4 Hájovna Stráž                | 13 Domky na drážním tělese          |
| 5 Technické vybavení VD Křimov | 14 Chatová osada Celná              |
| 6 Lokalita U Mlýna             | 15 Hájovna Strážky                  |
| 7 Nádraží Krásná Lípa          |                                     |
| 8 Hradiště                     |                                     |
| 9 Hausberk                     |                                     |

- ### DALŠÍ ZASTAVĚNÁ ÚZEMÍ
- I. NA ŠPICI
  - II. PENSION CELNÁ
  - III. HRBITOV KŘIMOV
  - IV. MOTOREST
  - V. MENHARTICE
  - VI. TŘETÍ MLÝN