

ÚZEMNÍ PLÁN SÍDELNÍHO ÚTVARU JIRKOV

ÚPLNÉ ZNĚNÍ PO VYDÁNÍ ZMĚNY Č. 12

ZÁZNAM O ÚČINNOSTI:

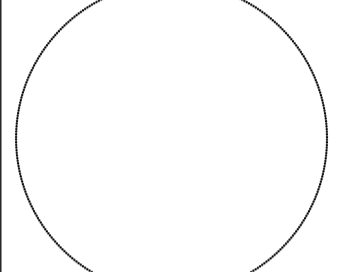
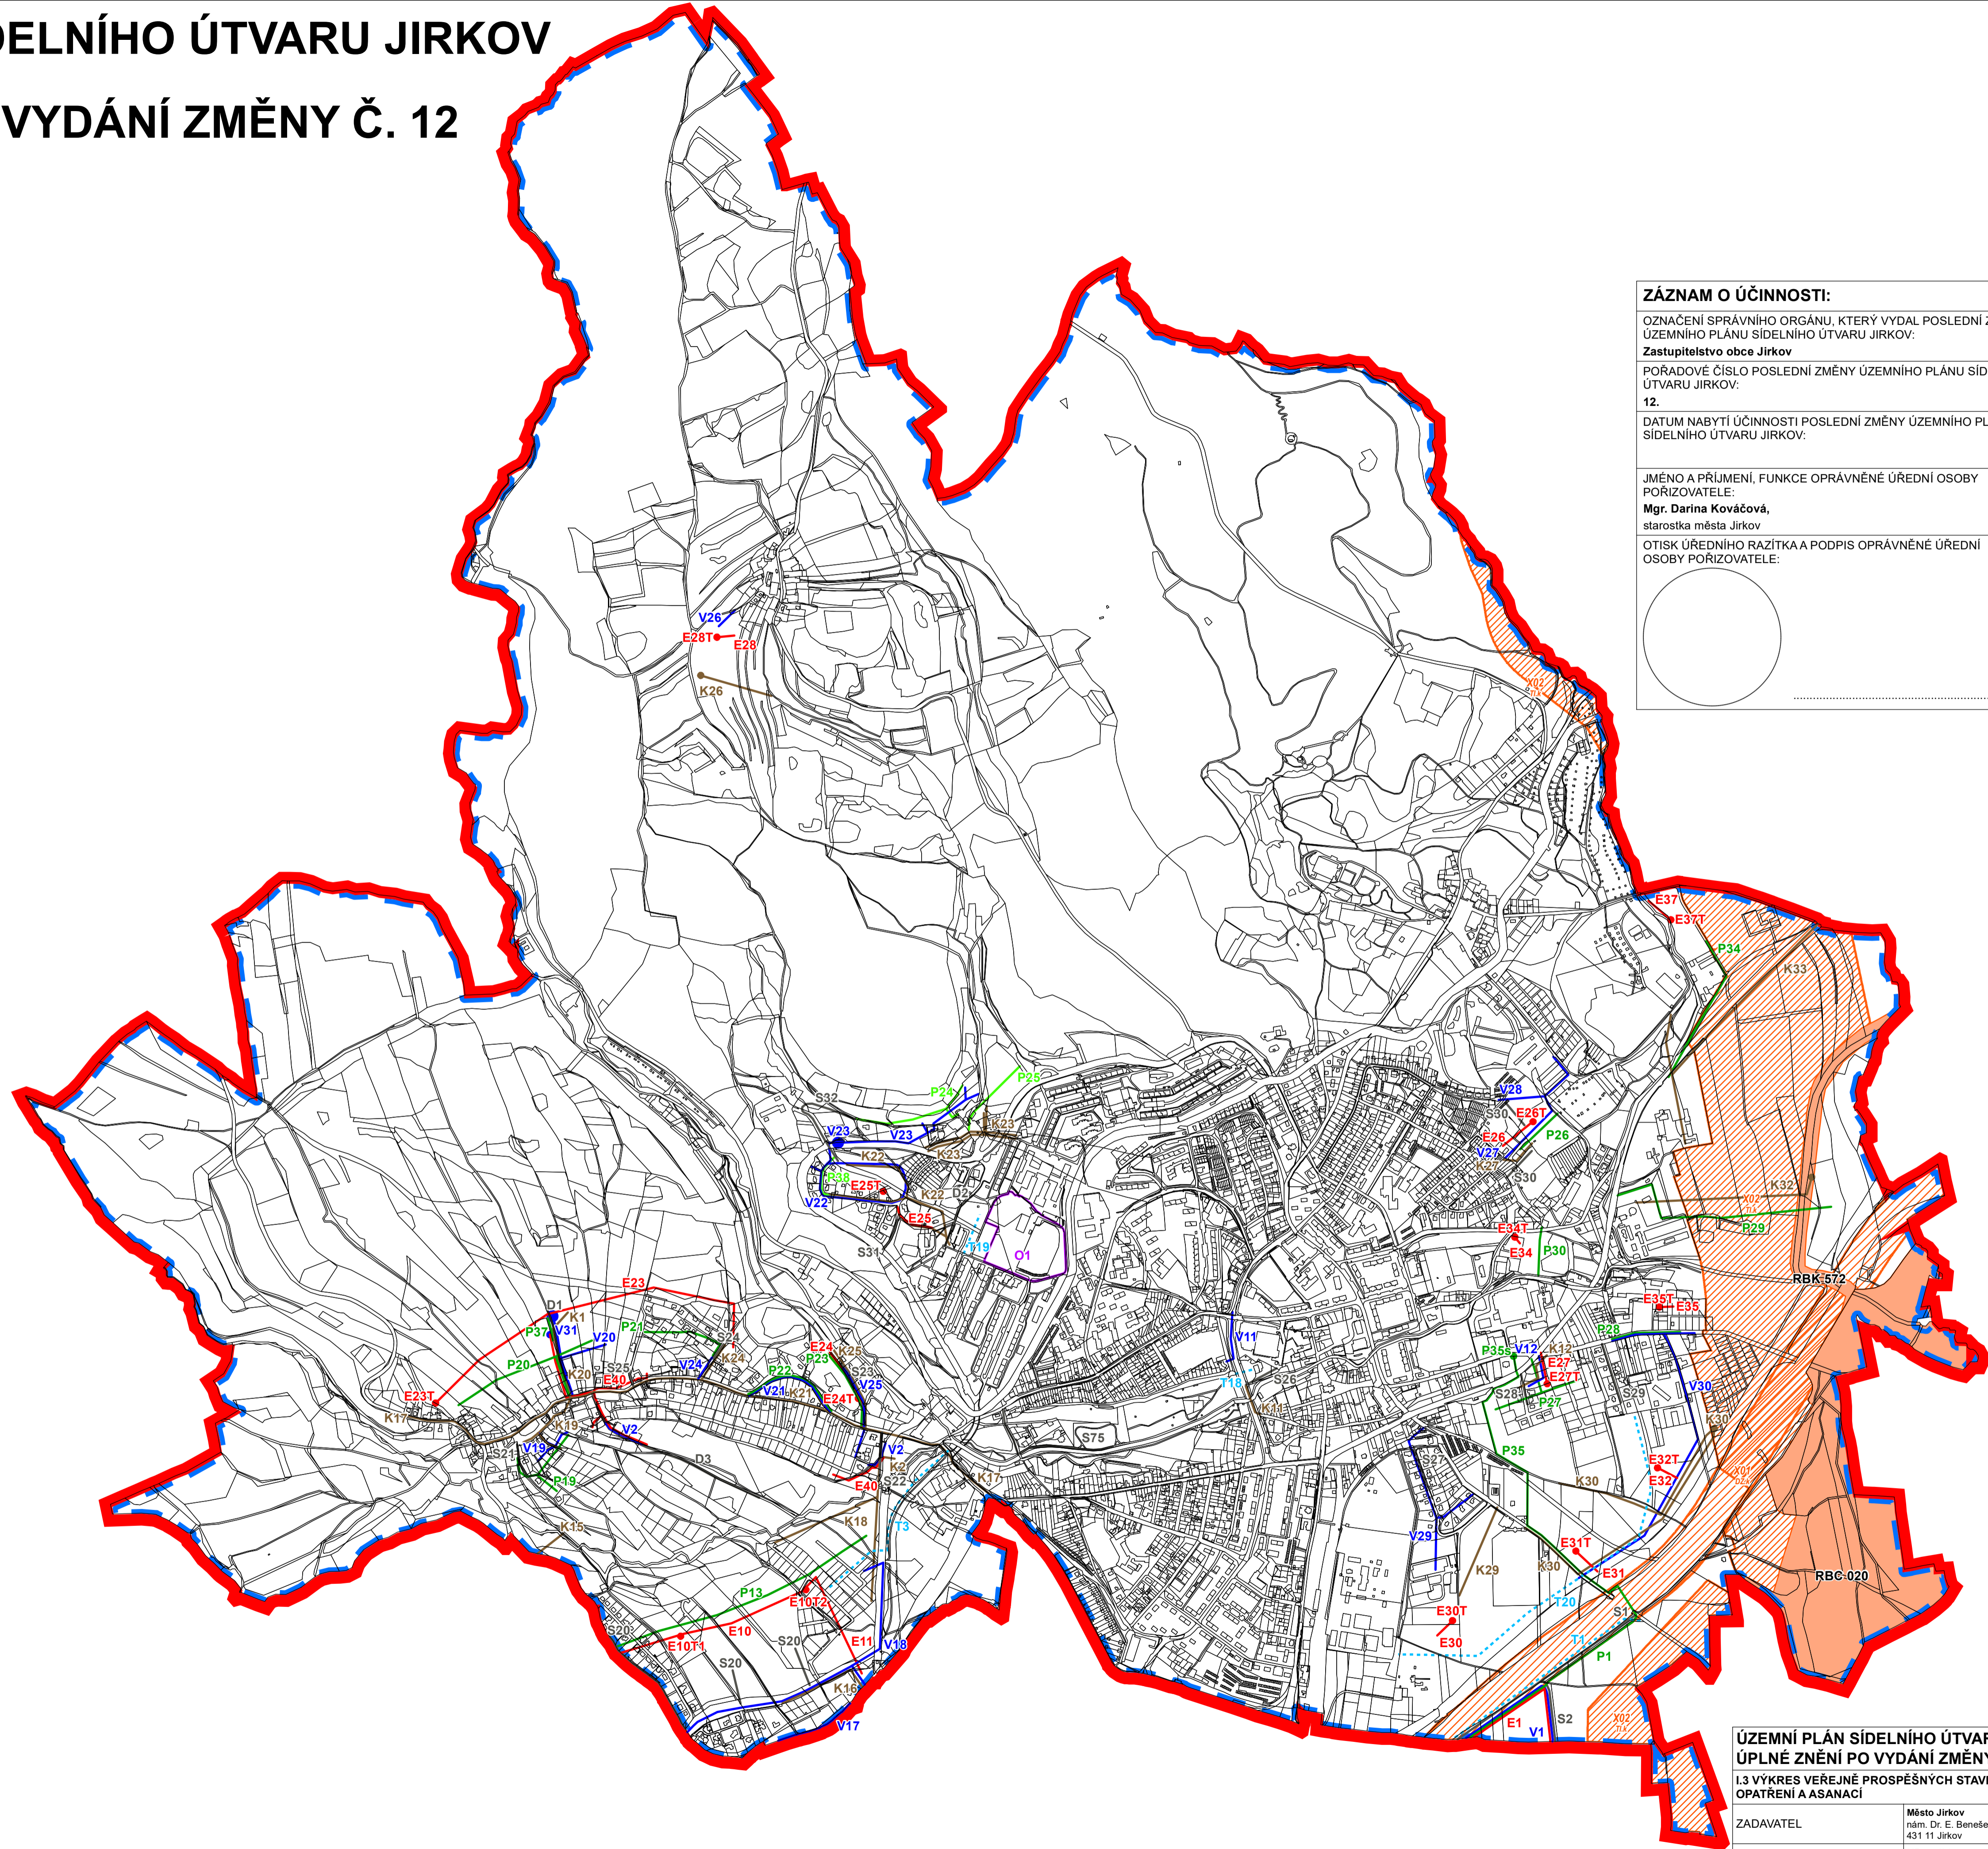
OZNAČENÍ SPRÁVNÍHO ORGÁNU, KTERÝ VYDAL POSLEDNÍ ZMĚNU ÚZEMNÍHO PLÁNU SÍDELNÍHO ÚTVARU JIRKOV:
Zastupitelstvo obce Jirkov

POŘADOVÉ ČÍSLO POSLEDNÍ ZMĚNY ÚZEMNÍHO PLÁNU SÍDELNÍHO ÚTVARU JIRKOV:
12.

DATUM NABYTÍ ÚČINNOSTI POSLEDNÍ ZMĚNY ÚZEMNÍHO PLÁNU SÍDELNÍHO ÚTVARU JIRKOV:

JMÉNO A PŘÍJMENÍ, FUNKCE OPRAVNĚNÉ ÚŘEDNÍ OSOBY POŘIZOVATELE:
Mgr. Darina Kováčová,
 starostka města Jirkov

OTISK ÚŘEDNÍHO RAZÍTKA A PODPIS OPRAVNĚNÉ ÚŘEDNÍ OSOBY POŘIZOVATELE:

LEGENDA

STAV	ZÁMĚRY NA ZMĚNY V ÚZEMÍ	
	HRANICE REŠENÉHO ÚZEMÍ	
	HRANICE SPRÁVNÍHO ÚZEMÍ JIRKOVA	
VEŘEJNĚ PROSPĚŠNÉ STAVBY		
	DZ.K - KORIDOR DRÁŽNÍ DOPRAVY	
	TI.K - KORIDOR TECHNICKÉ INFRASTRUKTURY - VTL PLYNOVOD	
	DOPRAVNÍ STAVBY, KOMUNIKACE (D, S)	
	ELEKTRICKÉ VEDENÍ VN (E)	
	TRAFOSTANICE (E**T)	
	STL PLYNOVOD (P)	
	NVL PLYNOVOD (P)	
	REGULAČNÍ STANICE (P)	
	VODOVOD (V)	
	AT STANICE NA VODOVODU (V)	
	KANALIZACE (K)	
	ČERPAČÍ STANICE (K)	
	ROZVOD TEPLA (T)	
	OBČANSKÁ A DOPRAVNÍ VYBAVENOST (O)	
VEŘEJNĚ PROSPĚŠNÁ OPATŘENÍ		
	PLOCHA S MOŽNOSTÍ VYVLASTNĚNÍ - ZALOŽENÍ PRVKŮ ÚZEMNÍHO SYSTÉMU EKOLOGICKÉ STABILITY	
	OZNAČENÍ VEŘEJNĚ PROSPĚŠNÉHO OPATŘENÍ	

**ÚZEMNÍ PLÁN SÍDELNÍHO ÚTVARU JIRKOV
 ÚPLNÉ ZNĚNÍ PO VYDÁNÍ ZMĚNY Č. 12**

I.3 VÝKRES VEŘEJNĚ PROSPĚŠNÝCH STAVEB, OPATŘENÍ A ASANACÍ

ZADAVATEL	Město Jirkov nám. Dr. E. Beneše 1 431 11 Jirkov	
POŘIZOVATEL	Město Jirkov nám. Dr. E. Beneše 1 431 11 Jirkov	
ZHOTOVITEL	HaskoningDHV Czech Republic, spol. s r.o. Sokolovská 100/94 186 00 Praha 8	
DATUM	SRPEN 2020	
MĚŘITKO	1 : 10 000	