

# ÚZEMNÍ PLÁN NEZABYLICE


Úplné znění po změně č. 2

## Legenda

| stávající | návrh |  |
|-----------|-------|--|
|           |       | hranice řešeného území                       |
|           |       | hranice zastavěného území                    |
|           |       | zastavitelné plochy                          |
|           |       | plochy plošné asanace                        |
|           |       | plochy pozemků určených k plnění funkce lesa |
|           |       | plochy vysoké zeleně                         |
|           |       | plochy nízké zeleně                          |
|           |       | plochy ostatní zeleně                        |
|           |       | vodní toky a vodní plochy                    |

## Energie

| stávající | návrh |   |
|-----------|-------|---|
|           |       | vrchní vedení VVN elektro                                 |
|           |       | vrchní vedení VN elektro                                  |
|           |       | vedení VN elektro   |
|           |       | OP VN elektro   |
|           |       | trafostanice  |
|           |       | radioreléové trasy  |
|           |       | ochranné pásmo produktovodu                               |
|           |       | VTL plynovod  |
|           |       | bezpečnostní pásmo plynovodu                              |
|           |       | STL plynovod  |
|           |       | K-TI koridor pro umístění stavby technické infrastruktury |
|           |       | regulační/měřicí stanice VTL                              |

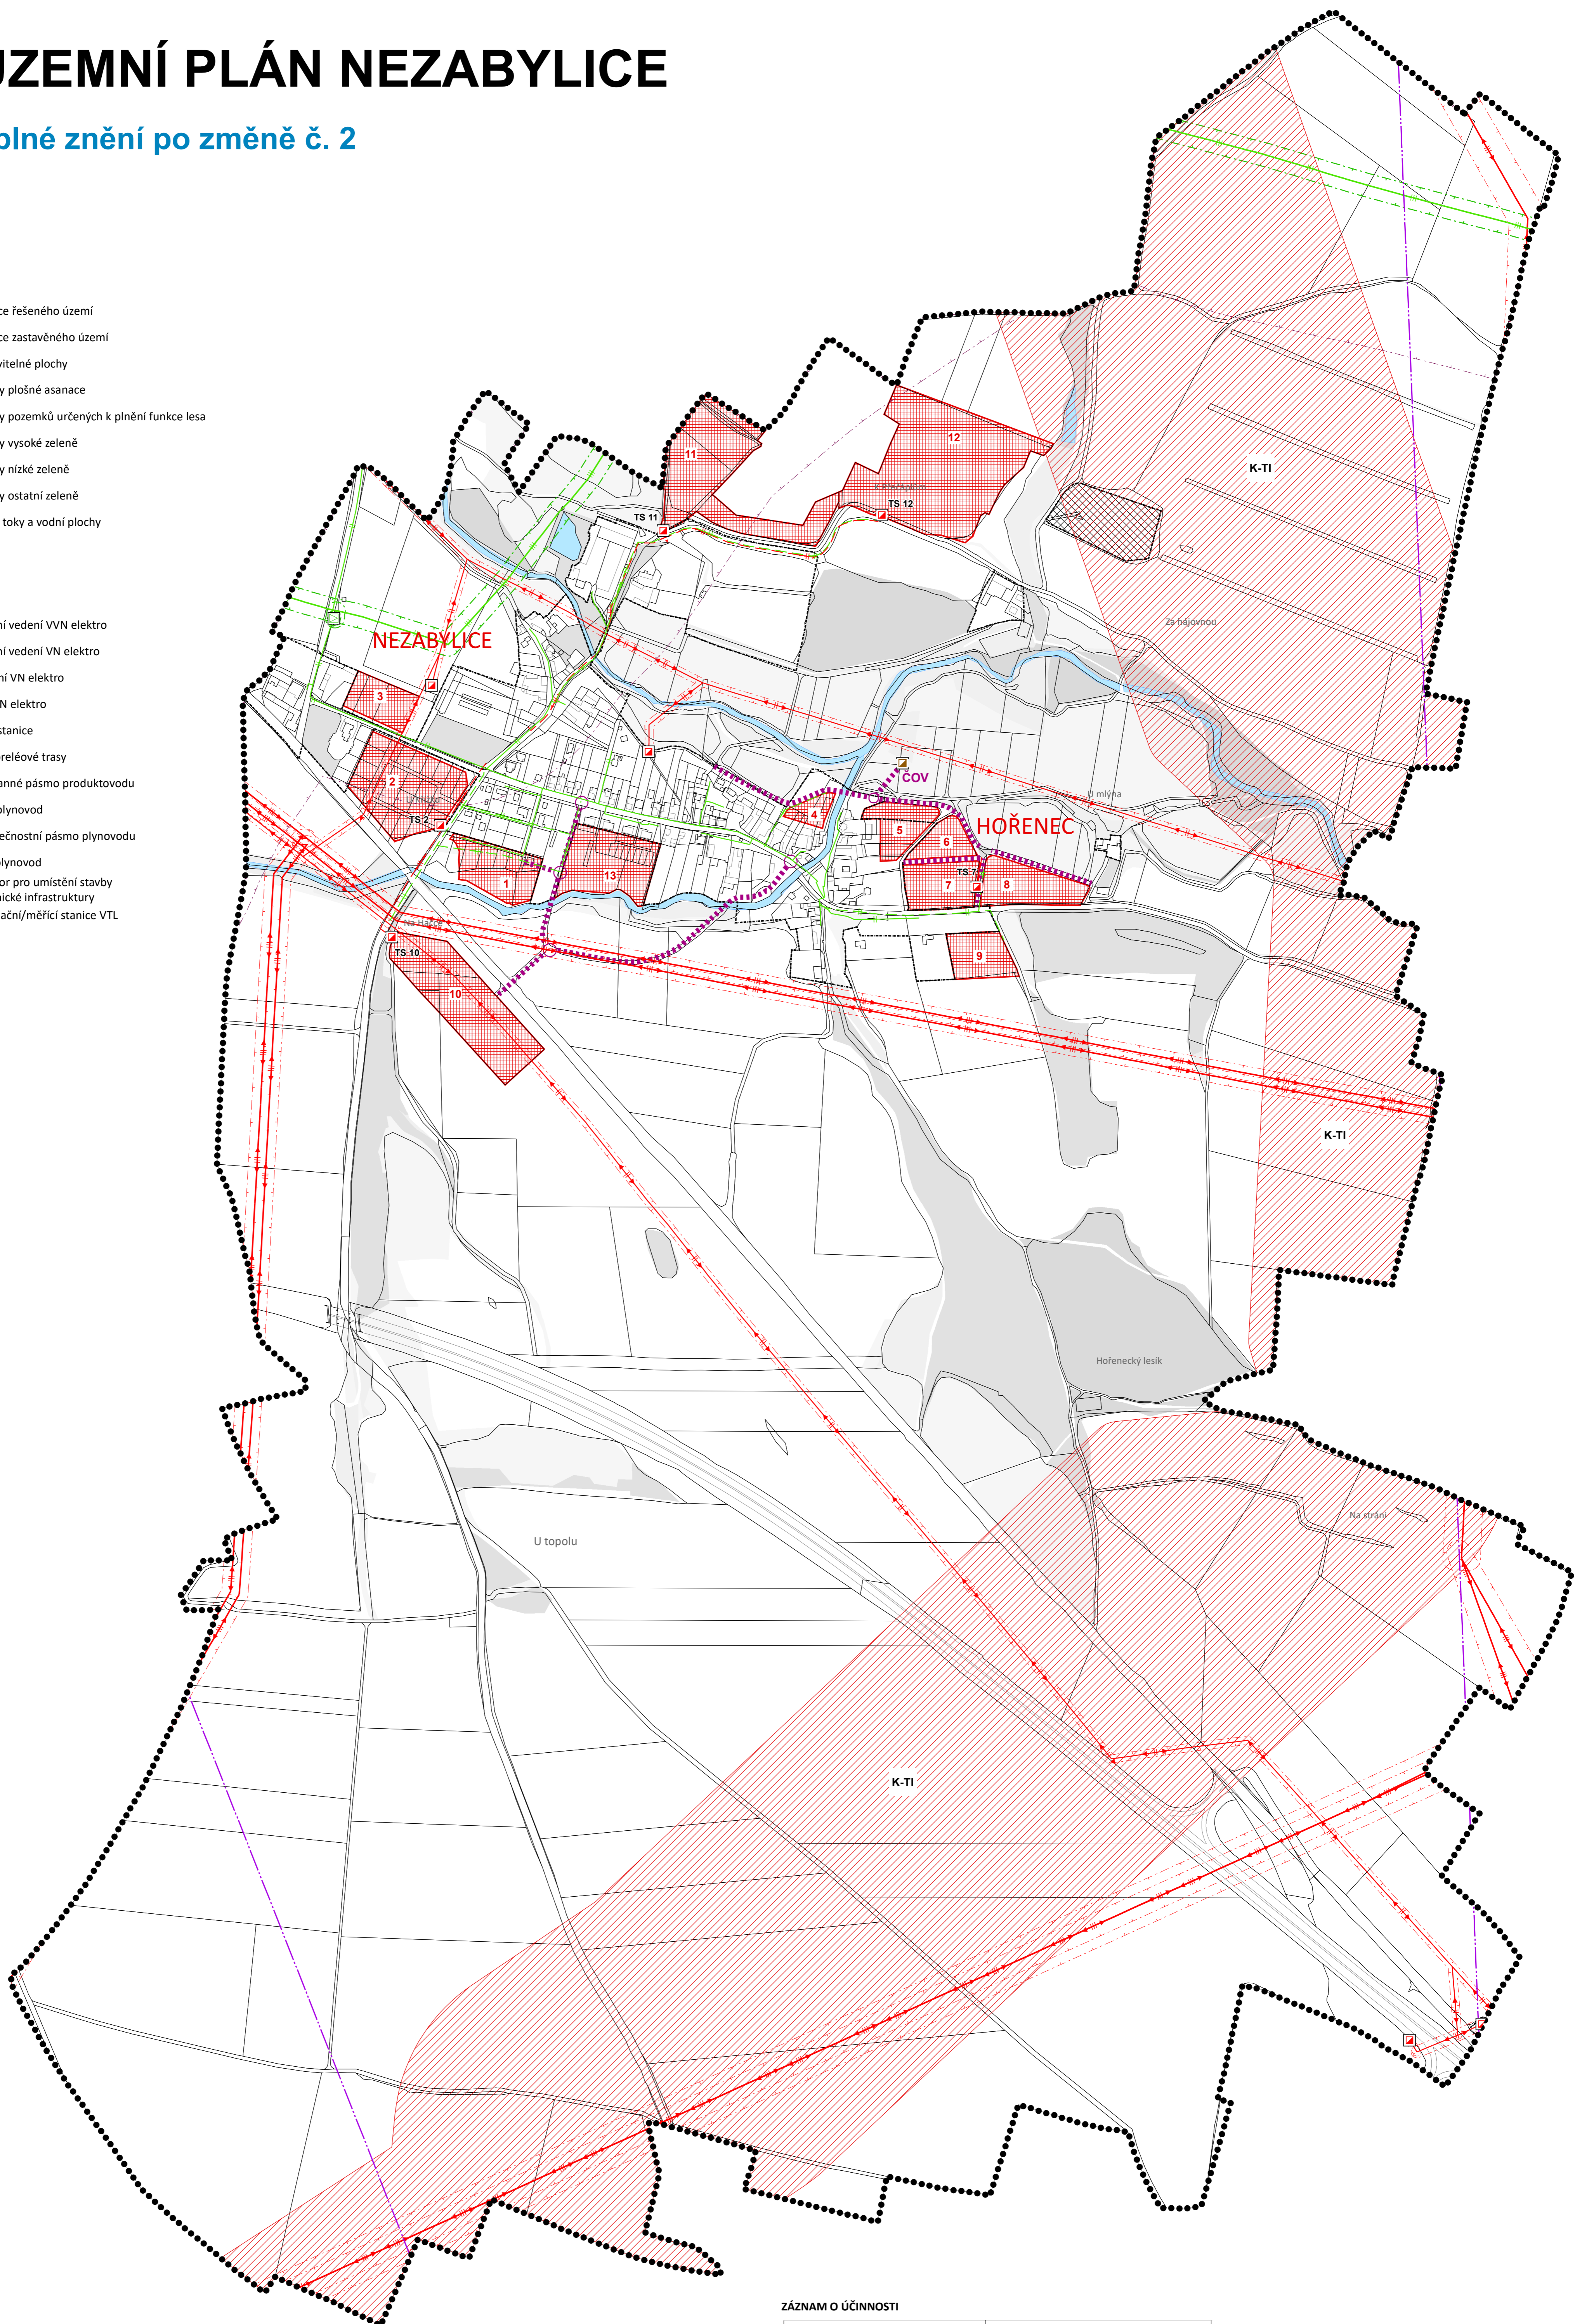

### ZÁZNAM O ÚČINNOSTI

|  |  |
|--|--|
| Označení správního orgánu, který vydal poslední změnu Územního plánu Nezabylice: | Zastupitelstvo obce Nezabylice   |
| Pořadové číslo poslední změny Územního plánu Nezabylice:                         | 2.   |
| Datum nabytí účinnosti poslední změny Územního plánu Nezabylice:                 |  |
| Jméno a příjmení, funkce oprávněné úřední osoby pořizovatele:                    | David Guske, referent Odboru rozvoje a investic Magistrátu města Chomutova |
| Podpis a otisk úředního razítka:   |  |

### Územní plán Nezabylice

Úplné znění po změně č. 2

výkres: **Koncepce energetického řešení**

datum: červenec 2020

výkres č.: 1.b3

měřítko: 1:5 000