


ÚZEMNÍ PLÁN SÍDELNÍHO ÚTVARU JIRKOV

ZMĚNA Č. 12 Koordinační výkres

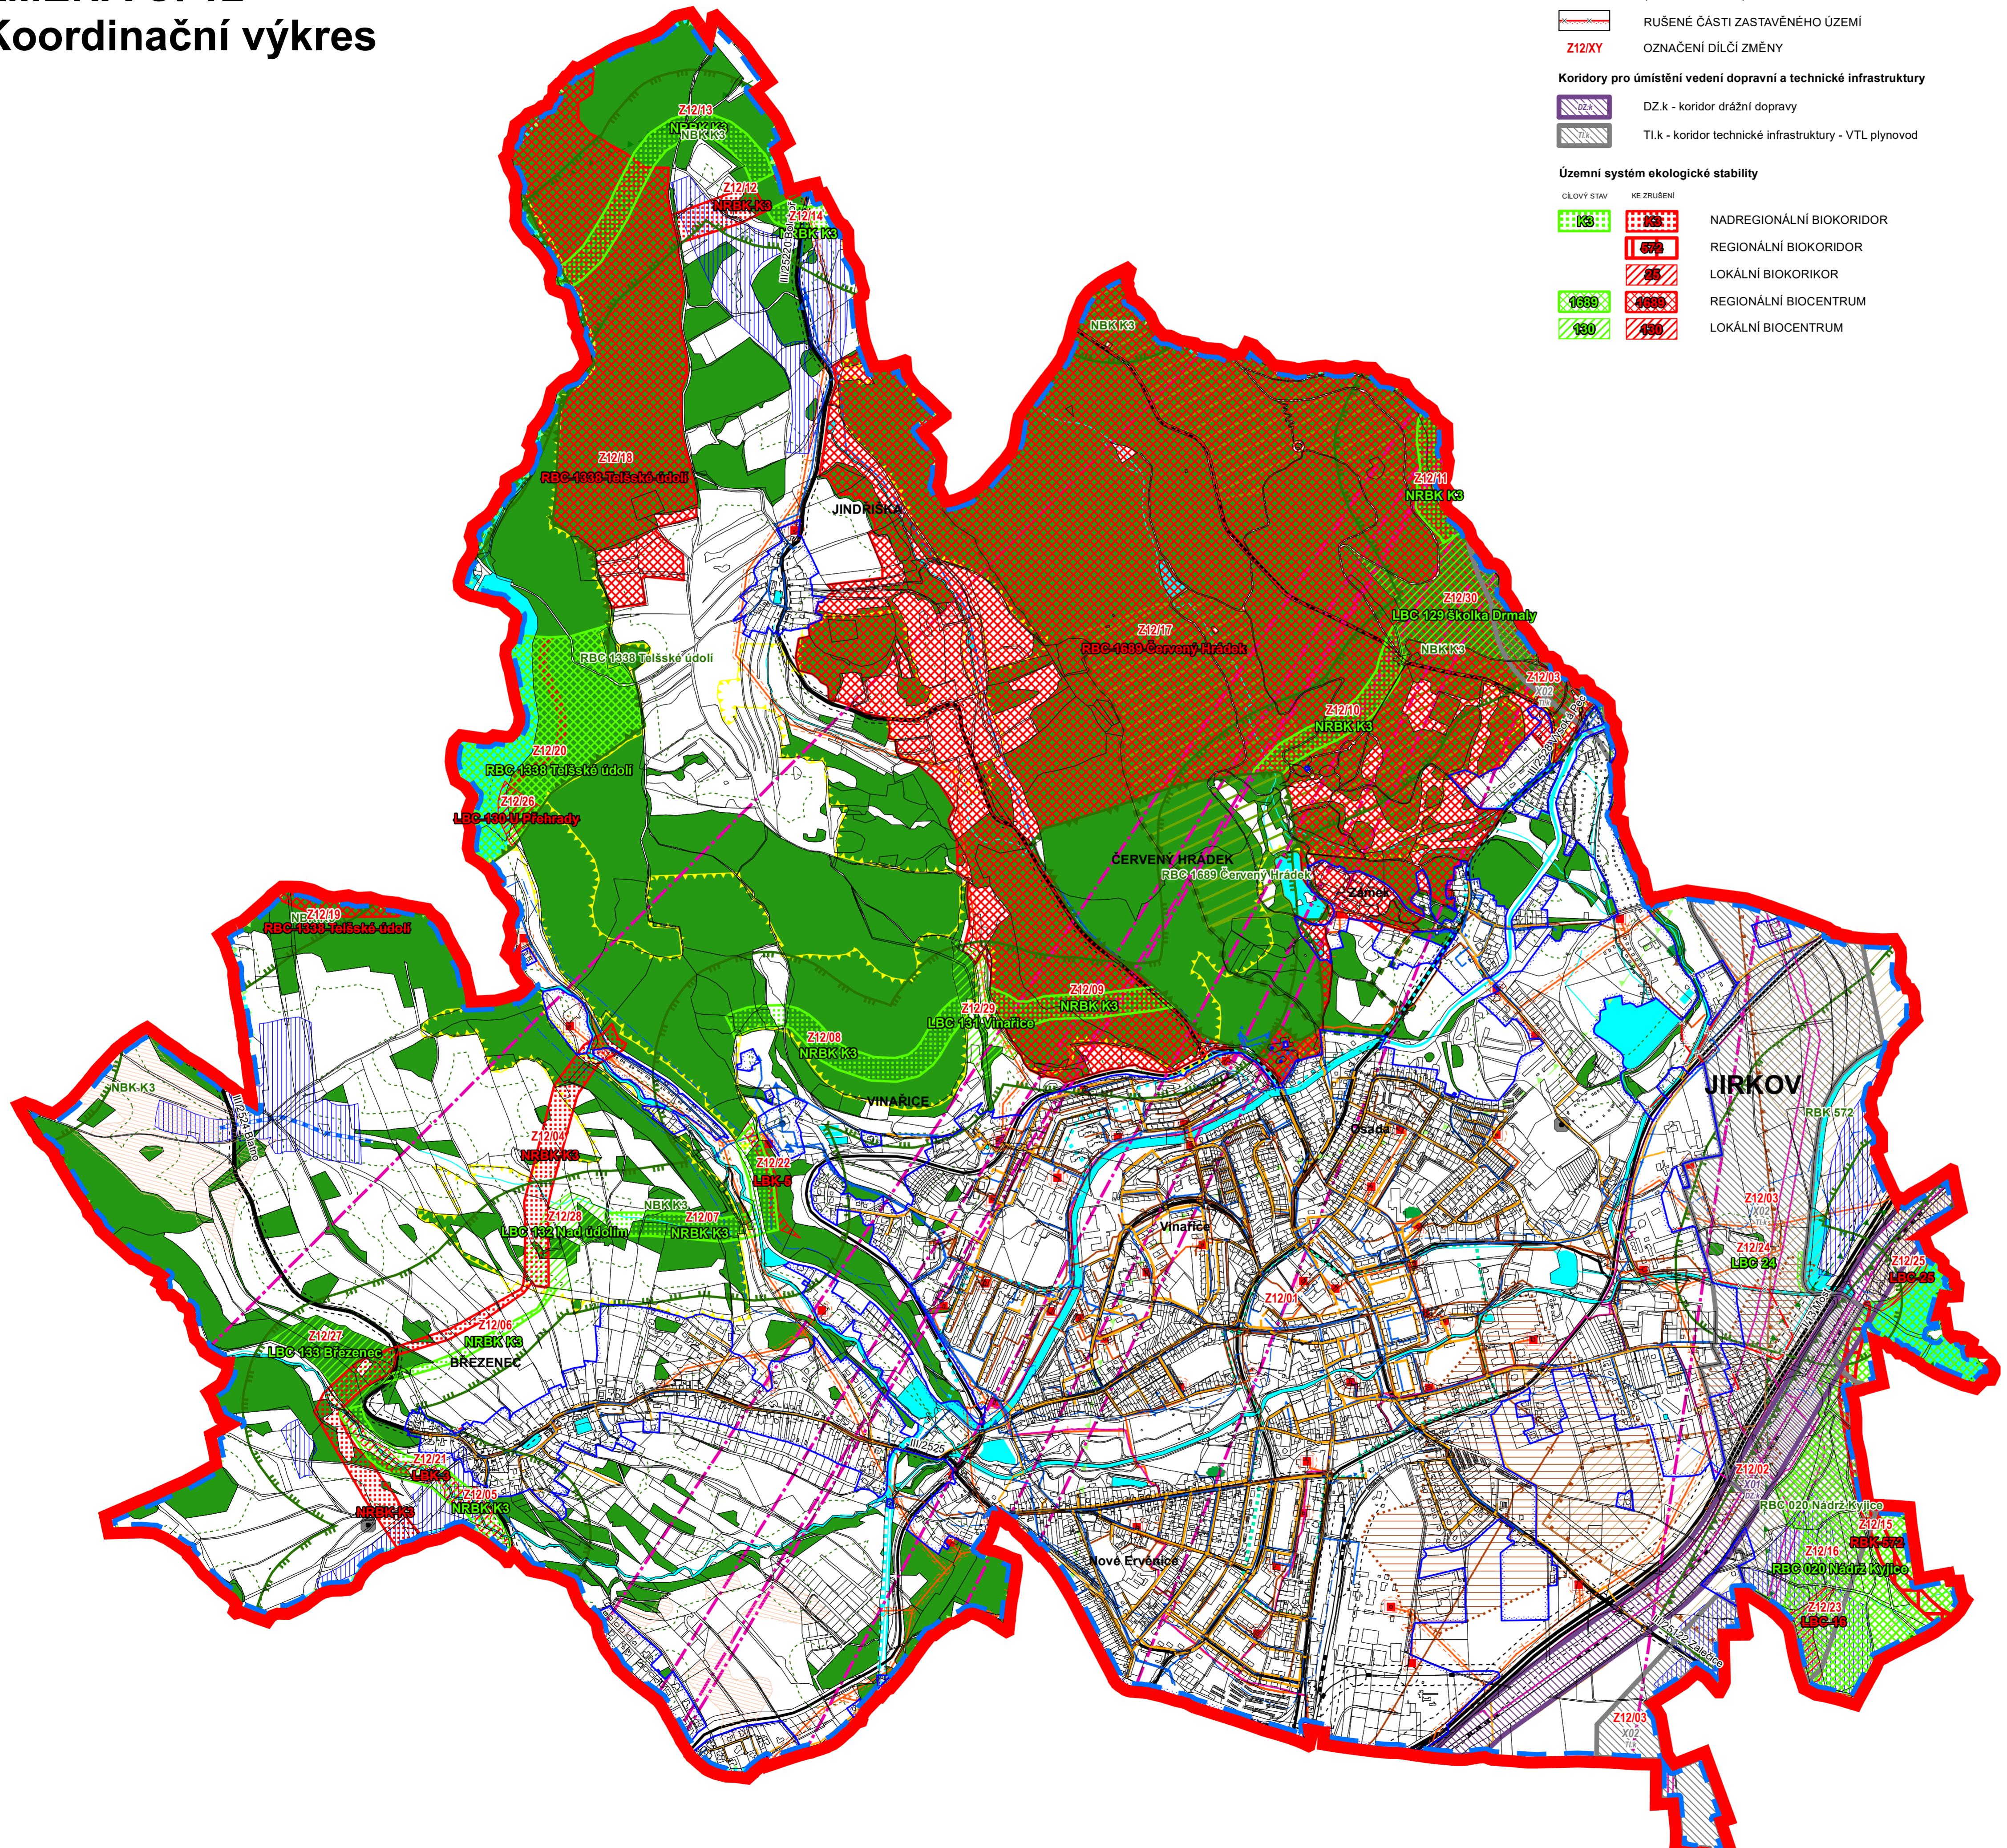

Legenda

	HRANICE ŘEŠENÉHO ÚZEMÍ
	HRANICE SPRÁVNÍHO ÚZEMÍ MĚSTA JIRKOV
	AKTUALIZOVANÁ HRANICE ZASTAVĚNÉHO ÚZEMÍ
	RUŠENÉ ČÁSTI ZASTAVĚNÉHO ÚZEMÍ
	Z12/XY
	KORRIDORY PRO ÚMÍSTĚNÍ VEDENÍ DOPRAVNÍ A TECHNICKÉ INFRASTRUKTURY
	DZ.k - koridor drážní dopravy
	TI.k - koridor technické infrastruktury - VTL plynovod
Územní systém ekologické stability	
CÍLOVÝ STAV	KE ZRУŠENÍ
	NADREGIONÁLNÍ BIOKORIDOR
	REGIONÁLNÍ BIOKORIDOR
	LOKÁLNÍ BIOKORIDOR
	REGIONÁLNÍ BIOCENTRUM
	LOKÁLNÍ BIOCENTRUM

LIMITY VYUŽITÍ ÚZEMÍ

Ochrana přírody a krajiny
Stav
Všeobecná ochrana krajiny
kulturní památky zámecký park Červený hrádek
EVL - evropsky významná lokalita Východní Krášňohofí
chráněné stromy
území se zvýšenou ochranou krajinného rázu
oblast krajinného rázu
maloplošná zvláště chráněná území

Lesní pozemky
plochy lesa

Ochrana zemědělského půdního fondu
I. třída ochrany půd
odvodňovací zařízení

investice do půdy za účelem zlepšení půdní úrodnosti (meliorace)
--

Ochrana památek

Ostatní limity
CHOPAV - chráněná oblast přirozené akumulace vod
vodní plochy a toky
území ekologických rizik
Horninové prostředí

chráněné ložiskové území

výhradně bilancovaná ložiska nerostných surovin

sesuvné území

poddolované území

Dopravní infrastruktura

silnice I. třídy
silnice II. a III. třídy
významné místní komunikace
ochranné pásmo dopravní infrastruktury
železniční stanice celostátní
železniční vlečka

Technická infrastruktura

Zásobování elektřinou
nadzemní vedení VN 22 kV
ochranné pásmo technické infrastruktury

traforestanice

Elektronické komunikace

radioreleová trasa

dálkový sdělovací kabel

objekt na sdělovací síti

vysílač

Zásobování vodou

rozvodí

vodojem

úpravna vody

vodovod pitný

Odvádění a čištění odpadních vod

kanalizace jednotná


čistírna odpadních vod

Zásobování plynem

rozvod plynovodu NTL včetně ochranného pásmá
--

rozvod plynovodu STL včetně ochranného pásmá
--

regulační stanice

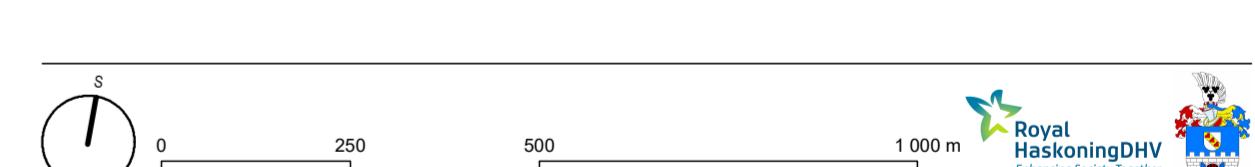

ZMĚNA Č. 12 ÚPSÚ JIRKOV

II.1
NÁZEV A ČÍSLO VÝKRESU
ZADATEL
Město Jirkov, Nám. Dr. E. Beneše 1, 431 11 Jirkov
PŘÍZVATEL
Městský úřad Jirkov, Nám. Dr. E. Beneše 1, 431 11 Jirkov Osoba vykonávající pořizovatelskou činnost: Bc. Jaromír Trtík
ZPRACOVATEL
HaskoningDHV Czech Republic, spol. s r.o., Sokolovská 100/94, 186 00 Praha 8
ZPODPOVĚDNÝ PROJEKTANT / VEDOUcí PROJEKTU
RNDr. Milan Svoboda, autorizovaný architekt (územní plánování, krajinská tvorba) a autorizovaný projektant územních systémů ekologické stability, ČKA č. 02 463
OTISK AUTORIZAČNÍHO RAZÍTKA A PODPIS AUTORIZOVANÉ OSOBY
ZPRACOVATELSKÝ TÝM
RNDr. Milan Svoboda, Ing. Jan Chlář, Mgr. Lukáš Veselý, Mgr. Simona Marhounová, Ing. Linda Kostelová
DATUM
Květen 2020
MĚRÍTKO
1 : 10 000