


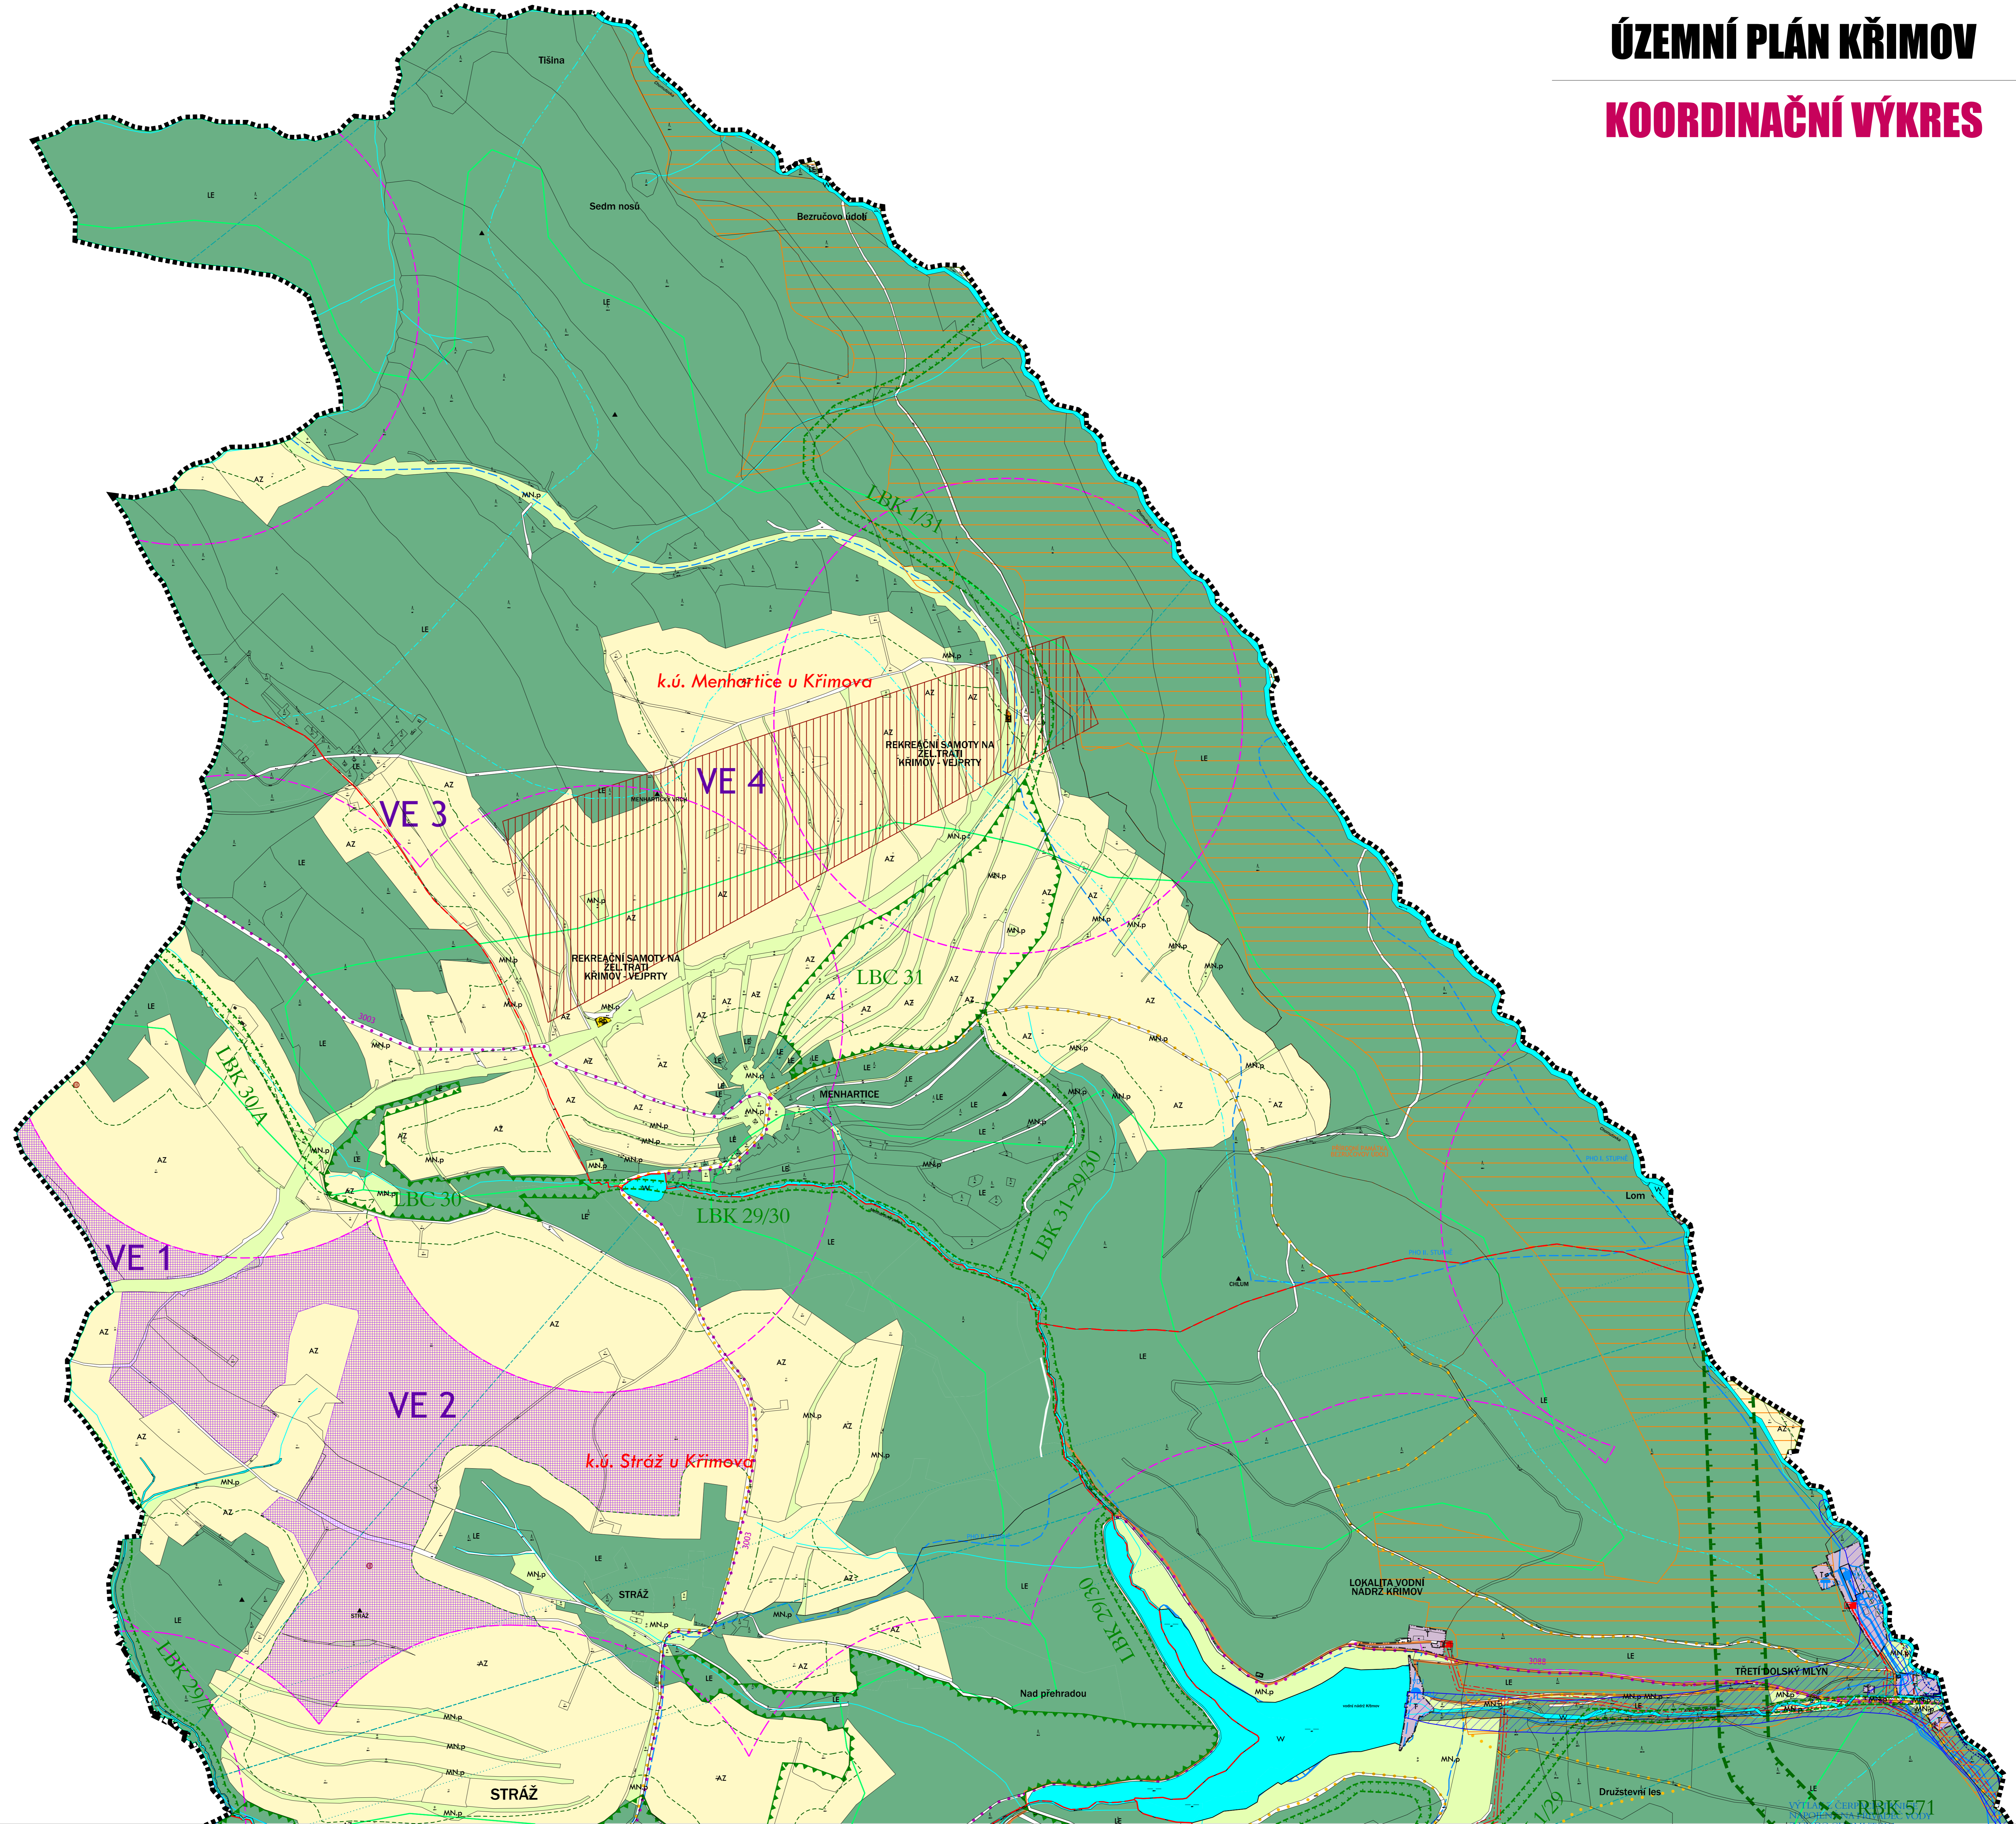

ÚZEMNÍ PLÁN KŘIMOV

KOORDINAČNÍ VÝKRES



KŘIMOV

ÚZEMNÍ PLÁN

OBJEDNATEL: OBEC KŘIMOV
 PŘÍROČNÍK: MÚJ OČIMA
 ODBOR ROZVOJE, INVESTIC A MAJETKU MĚSTA
 ZPRACOVATEL: ING. ARCH. IVAN KAPLAN - AGORA STUDIO
 VINOHRADSKÁ 156, PRAHA 9, 130 00

Odůvodnění	
VÝKRES: KOORDINAČNÍ VÝKRES	Č. VÝKRESU: O1b
SPRÁVCE: agora	STAV:
doc. Ing. arch. Ivan KAPLAN Ing. arch. Klára VACHALOVÁ Ing. Kateřina JEŠKŮVÁ	PLÁN:
MĚŘITEL: 1 : 5 000	DATA: srpen 2021

