


ODŮVODNĚNÍ

VÝKRES PŘEDPOKLÁDANÝCH ZÁBORŮ ZPF A PUPFL



INTEGROVANÝ
OPERAČNÍ
PROGRAM

EVROPSKÁ UNIE
EVROPSKÝ FOND PRO REGIONÁLNÍ ROZVOJ
SANCE PRO VÁS ROZVOJ

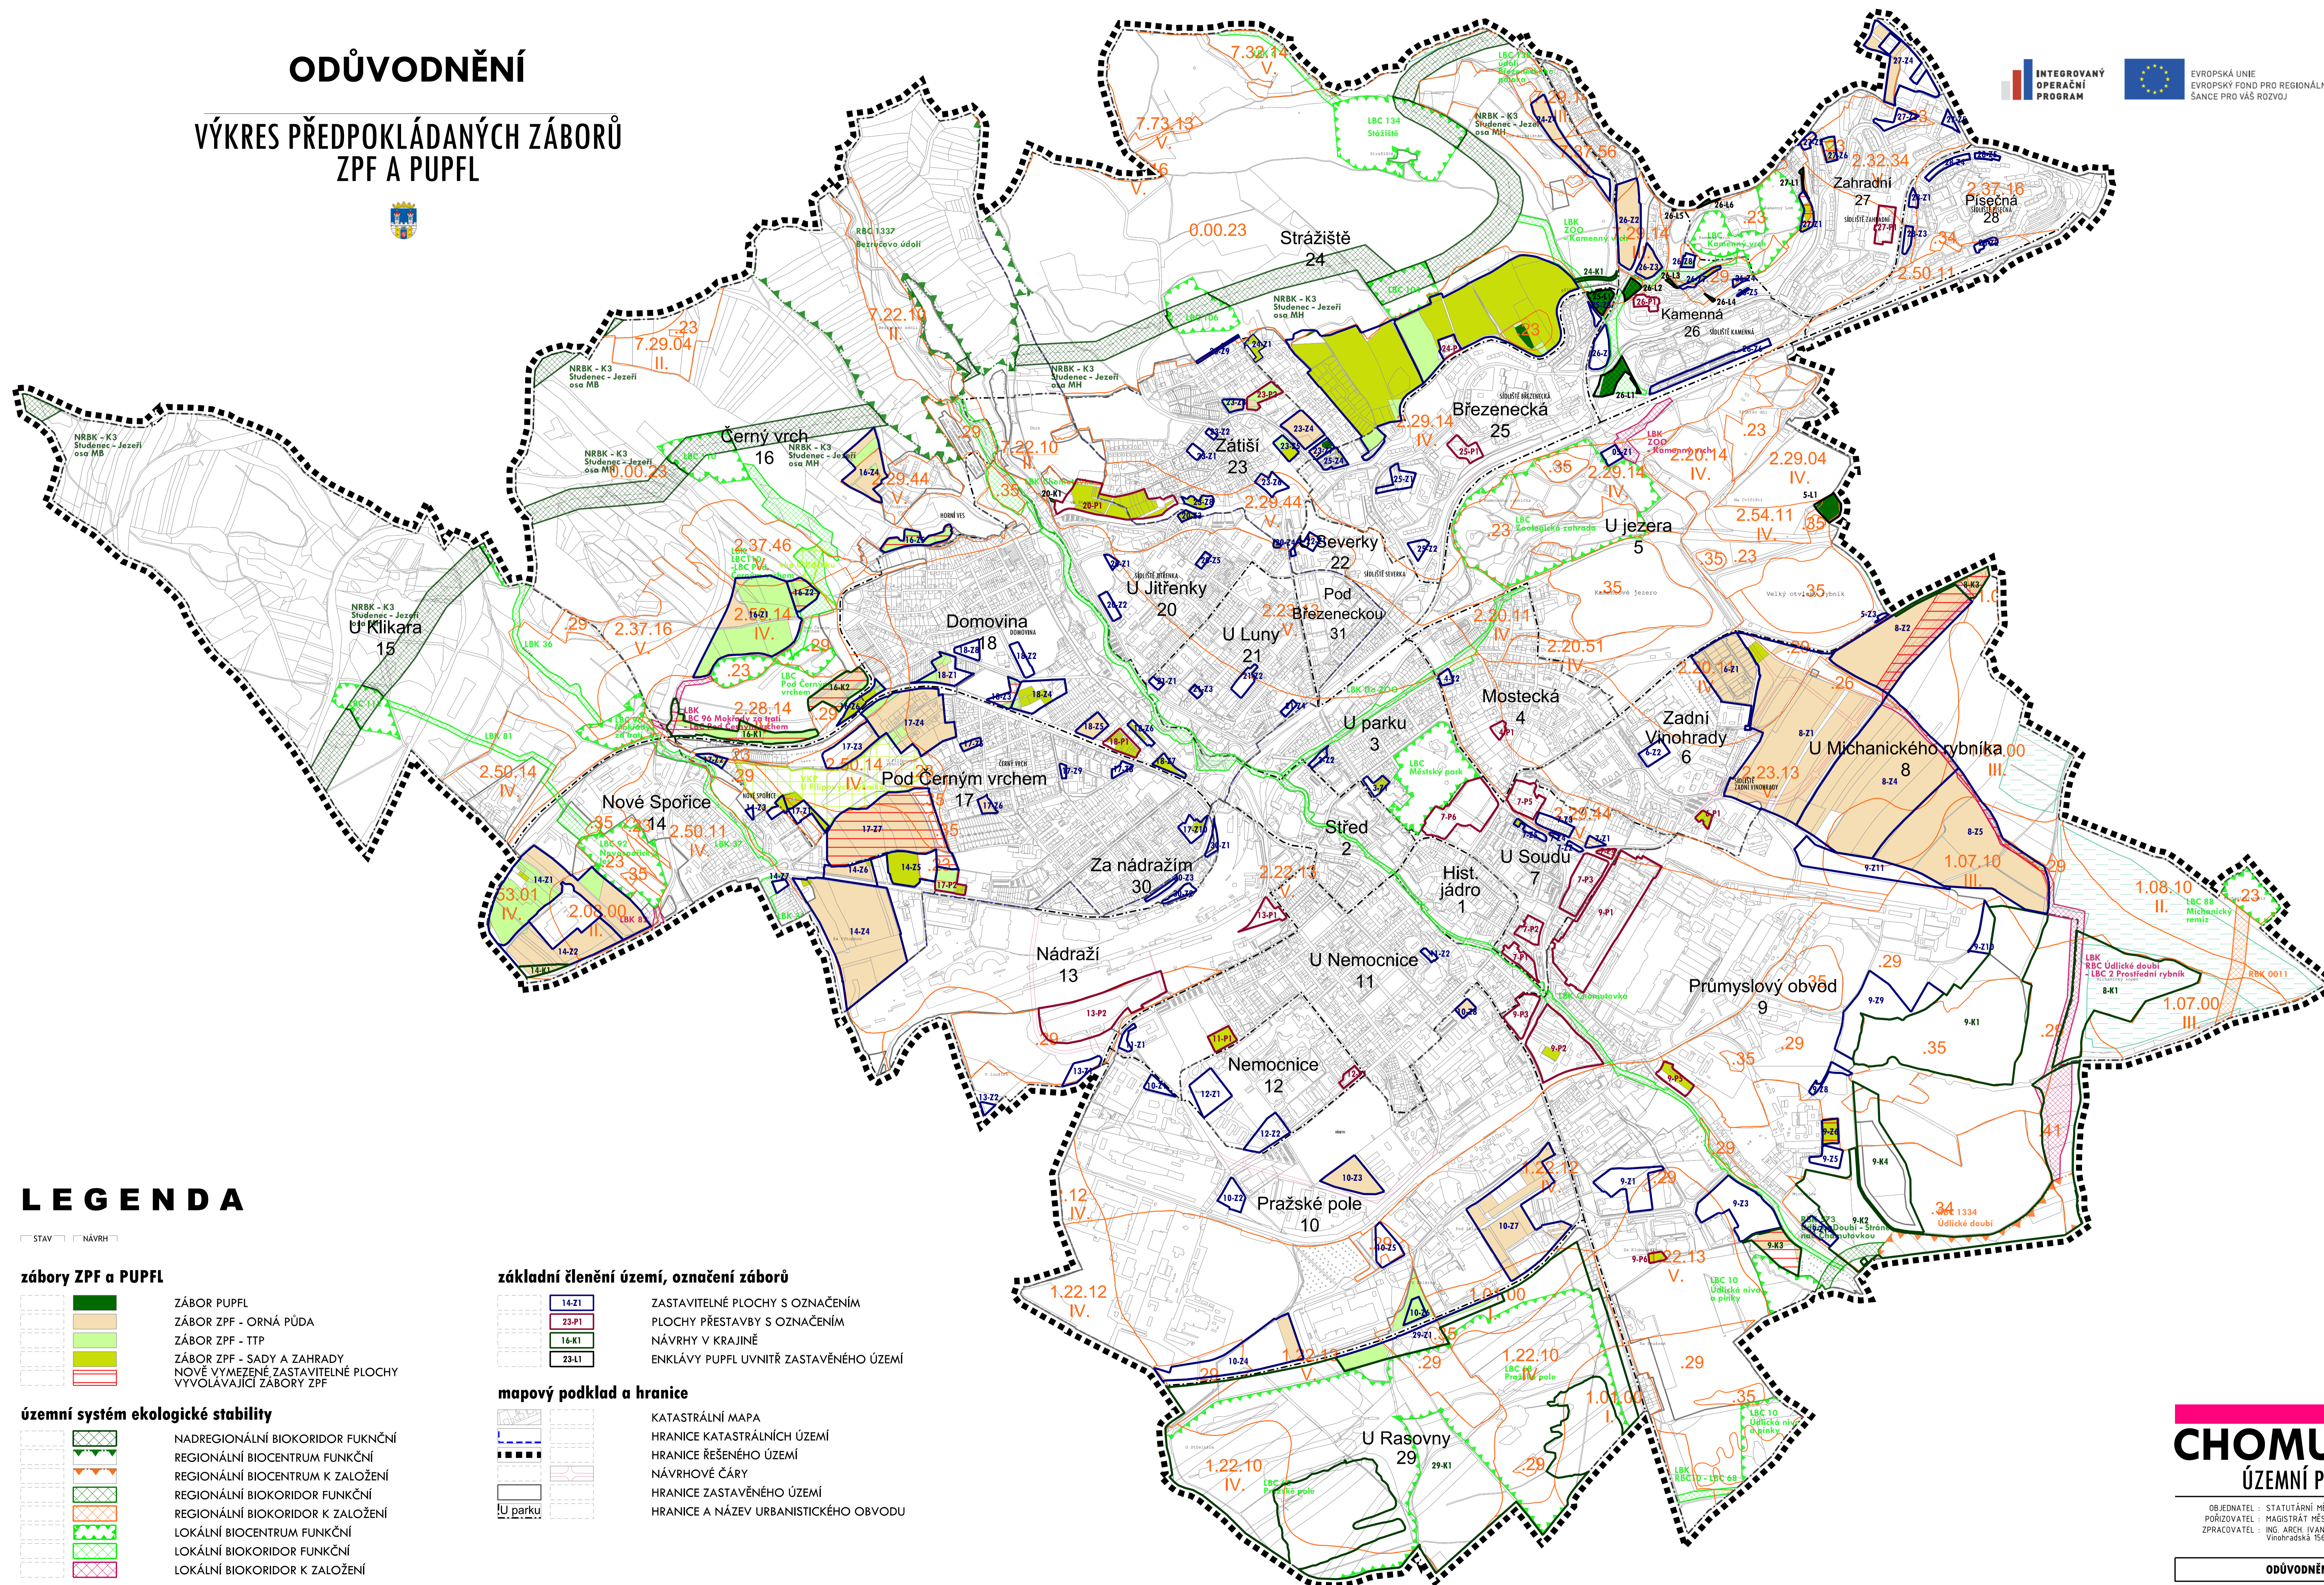

LEGENDA

STAV NÁVRH

záborů ZPF a PUPFL

	ZÁBOR PUPFL
	ZÁBOR ZPF - ORNÁ PŮDA
	ZÁBOR ZPF - TTP
	ZÁBOR ZPF - SÁDY A ZAHRADY
	NOVĚ VYMEZENÉ ZASTAVITELNÉ PLOCHY VYVOLÁVÁJÍCÍ ZÁBOR Y ZPF

územní systém ekologické stability

	NADREGIONÁLNÍ BIOKORIDOR FUNKČNÍ
	REGIONÁLNÍ BIOCENTRUM FUNKČNÍ
	REGIONÁLNÍ BIOCENTRUM K ZALOŽENÍ
	REGIONÁLNÍ BIOKORIDOR FUNKČNÍ
	REGIONÁLNÍ BIOKORIDOR K ZALOŽENÍ
	LOKÁLNÍ BIOCENTRUM FUNKČNÍ
	LOKÁLNÍ BIOKORIDOR FUNKČNÍ
	LOKÁLNÍ BIOKORIDOR K ZALOŽENÍ

ostatní

	HRANICE A KÓD BPEJ, TŘÍDA OCHRANY ZPF
	INVESTICE DO PŮDY - MELIORACE
	VKP REGISTROVANÝ

základní členění území, označení záborů

	14-Z1	ZASTAVITELNÉ PLOCHY S OZNAČENÍM
	23-P1	PLOCHY PŘESTAVBY S OZNAČENÍM
	16-K1	NÁVRHY V KRAJINĚ
	23-L1	ENKLÁVY PUPFL UVNITŘ ZASTAVĚNÉHO ÚZEMÍ

mapový podklad a hranice

	KATASTRÁLNÍ MAPA
	HRANICE KATASTRÁLNÍCH ÚZEMÍ
	HRANICE ŘEŠENÉHO ÚZEMÍ
	NÁVRHOVÉ ČÁRY
	HRANICE ZASTAVĚNÉHO ÚZEMÍ
	HRANICE A NÁZEV URBANISTICKÉHO OBVODU

CHOMUTOV ÚZEMNÍ PLÁN

OBJEDNATEL : STATUTÁRNÍ MĚSTO CHOMUTOV
PŘÍZVOKATEL : MAGISTRÁT MĚSTA CHOMUTOVA, ORRIAMPI
ZPRACOVATEL : ING. ARCH. IVAN KAPLAN - AGORA STUDIO
Vlnohorská 155, Praha 5, 150 00

ODŮVODNĚNÍ

VÝKRES VÝKRES PŘEDPOKLÁDANÝCH ZÁBORŮ ZPF A PUPFL	Č. VÝKRESU 3
PRACOVNÍK 	SEST.
Doc. Ing. arch. Ivan KAPLAN Ing. arch. Martina PIALOVÁ Ing. Kateřina JELINKOVÁ Ing. arch. Marek Wajsbart	PAPEL
MĚRITVO 1 : 10 000	DATA červen 2017