


ÚZEMNÍ PLÁN DROUŽKOVICE

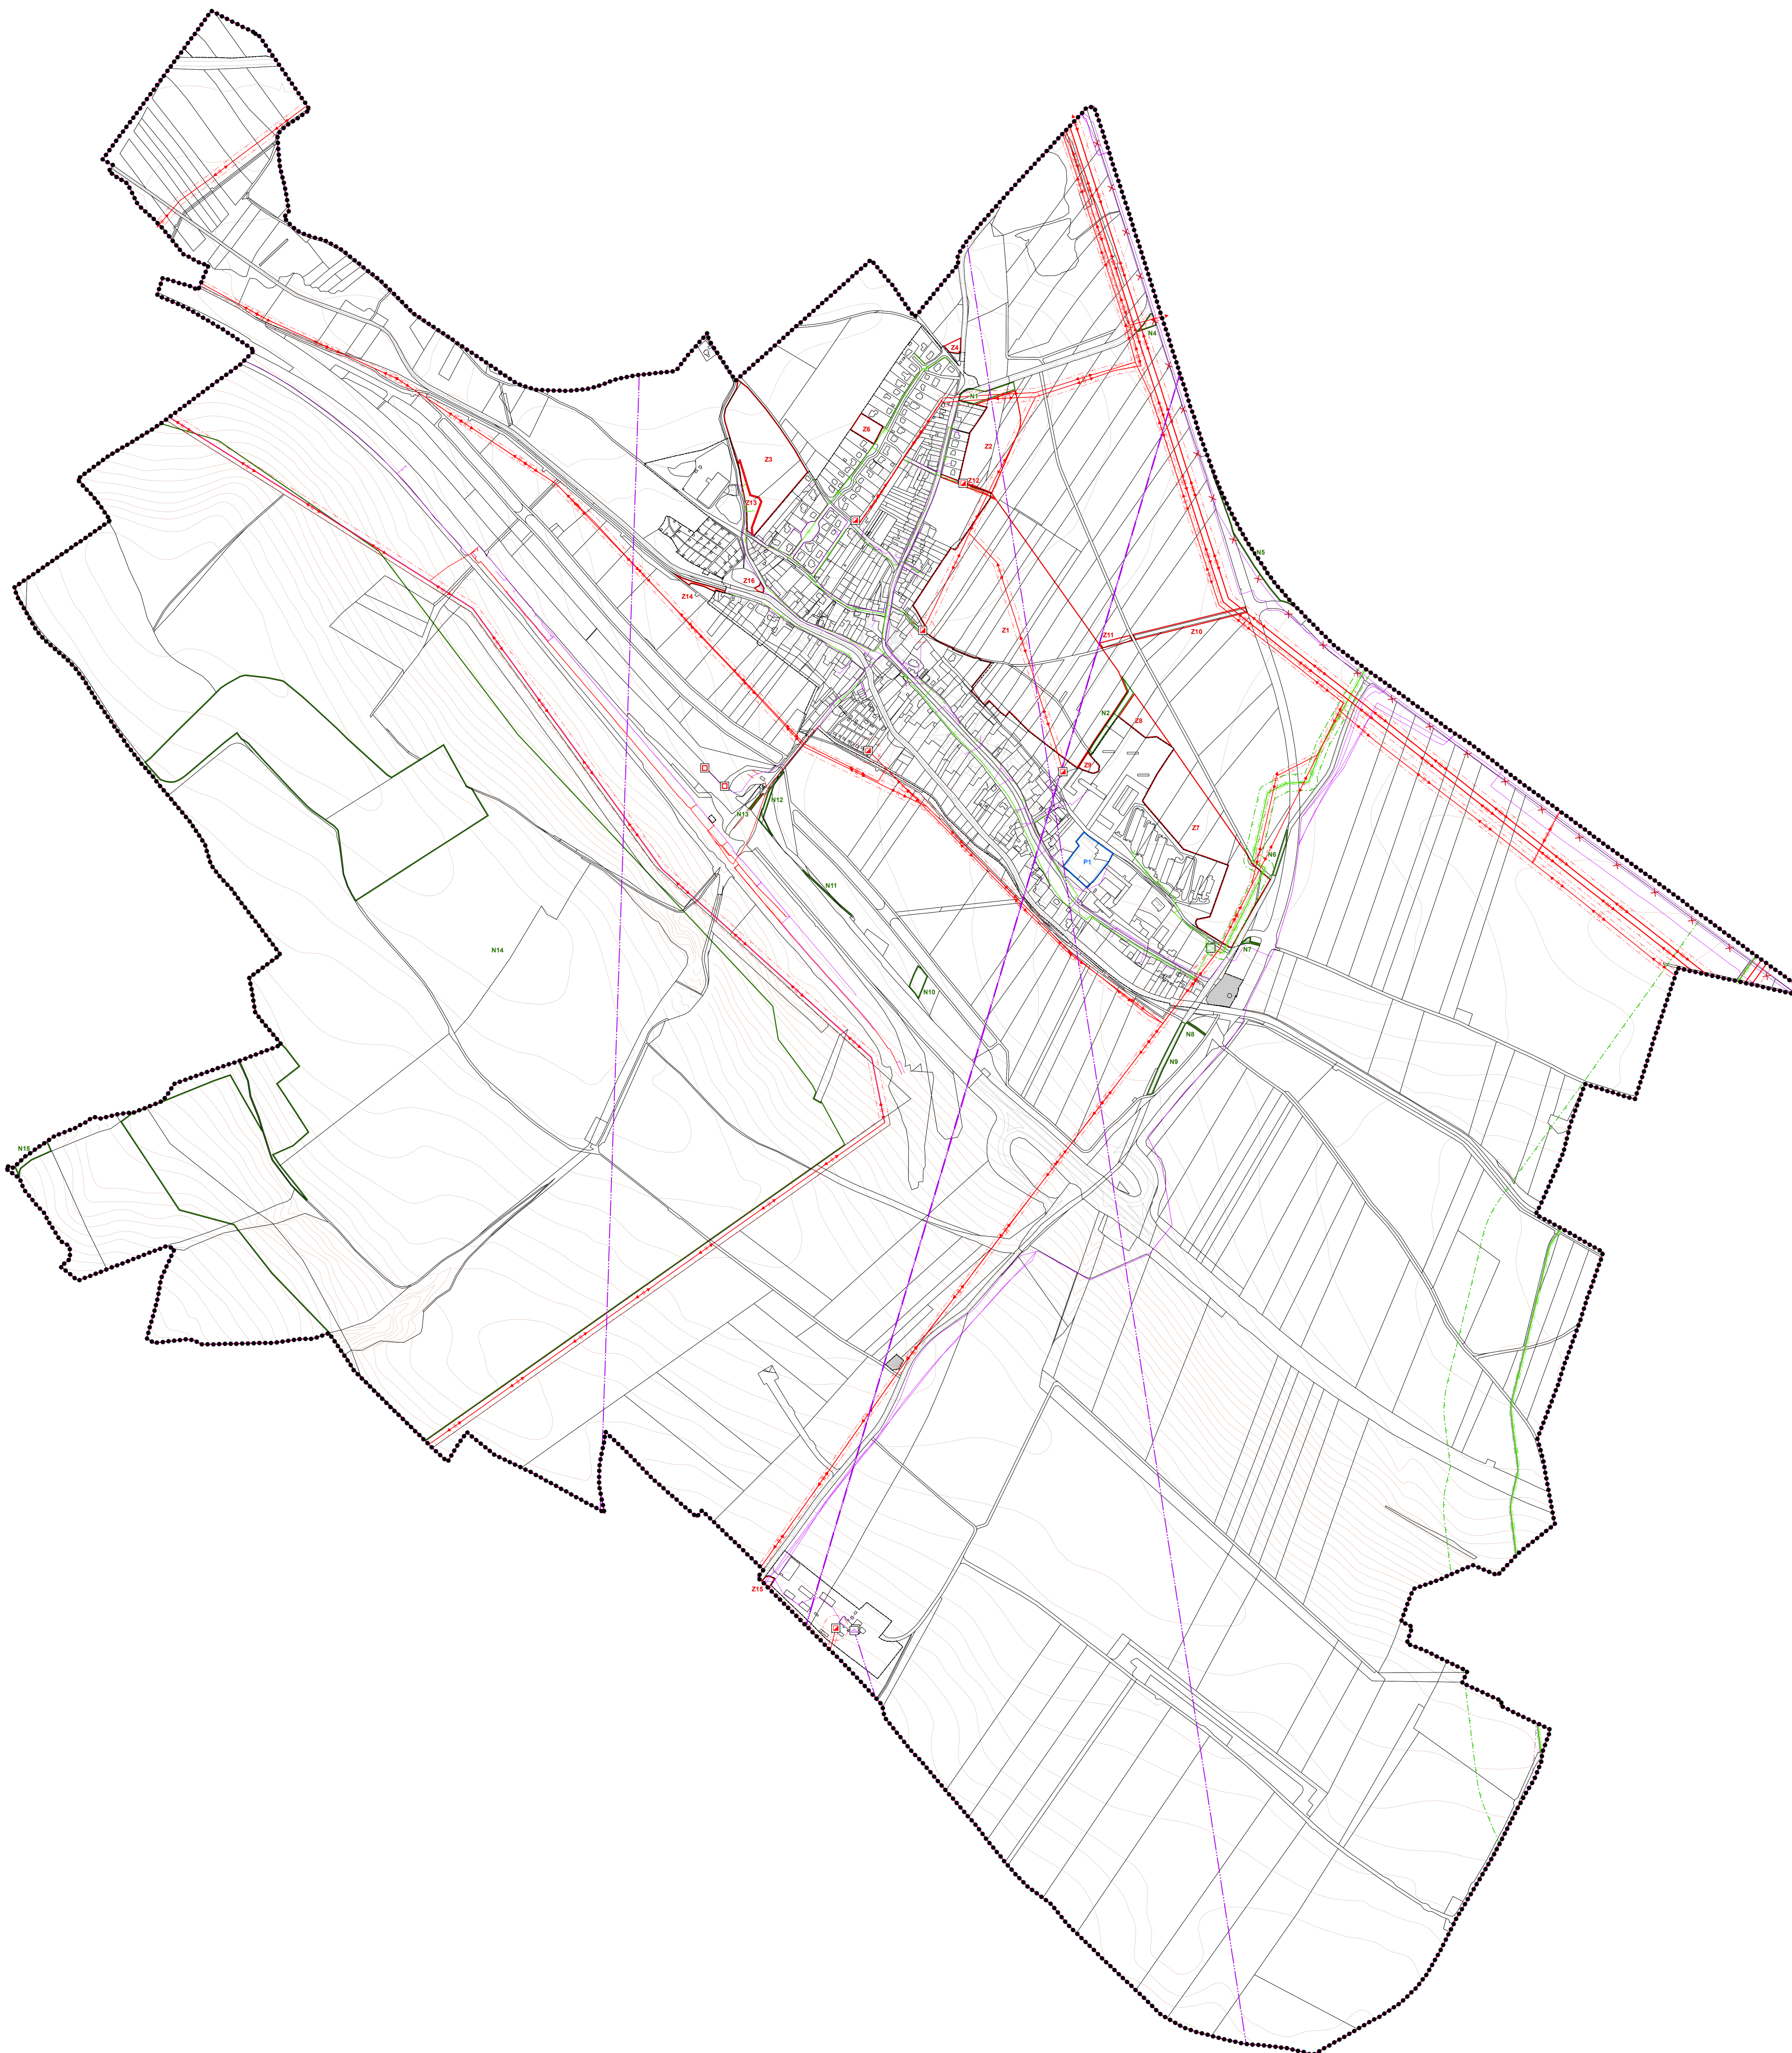

Legenda

ZÁKLADNÍ INFORMACE

- | | | |
|------|------|---|
| stav | dvůh | |
| | | hranice řešeného území |
| | | hranice obce, hranice katastrálního území |
| | | hranice zastavěného území k 1.2.2019 |
| | Z1 | zastavitelná plocha |
| | P1 | plocha přestavby |
| | N1 | plochy změn v nezastavěném území |

- | | | |
|---------------------------------------|------|--|
| stav | dvůh | |
| ZÁSOBOVÁNÍ ELEKTRICKOU ENERGIÍ | | |
| | | vedení elektrické sítě VVN |
| | | vedení elektrické sítě VN |
| | | vedení elektrické sítě - nerozlišeno |
| | | distribuční trafostanice |
| | | ostatní zařízení zpracování a distribuce el. energie |
| | | OP elektrického vedení, stanice |

- | | | |
|--------------------------|--|--|
| ZÁSOBOVÁNÍ PLYNEM | | |
| | | plynovod VTL s tlakem nad 40 barů |
| | | plynovod VTL do tlaku 40 barů včetně |
| | | plynovod STL |
| | | ostatní zařízení zpracování a distribuce plynu |
| | | regulační/měřicí stanice VTL |
| | | OP a BP plynárenství |

- | | | |
|--------------|--|------------------------------|
| SPOJE | | |
| | | rádioreléová trasa |
| | | komunikační vedení |
| | | komunikační vedení - zrušeno |
| | | základnová stanice |

- | | | |
|--|--|---------------------------------|
| PLOCHY TECHNICKÉ INFRASTRUKTURY | | |
| | | plocha technické infrastruktury |

ZÁZNAM O ÚČINNOSTI

OZNAČENÍ SPRÁVNÍHO ORGÁNU, KTERÝ ÚZEMNÍ PLÁN DROUŽKOVICE VYDAL

Zastupitelstvo obce Droužkovice

DATUM NABÝTÍ ÚČINNOSTI ÚZEMNÍHO PLÁNU DROUŽKOVICE

JMÉNO A PŘÍJMÉNĚ, FUNKCE OPRAVNĚNÉ ÚŘEDNÍ OSOBY POŘIZOVATELE
 Martina Valešová, referent Odboru rozvoje a investic Magistrátu města Chomutova
 OTISK ÚŘEDNÍHO RAZÍTKA A PODPIS OPRAVNĚNÉ ÚŘEDNÍ OSOBY POŘIZOVATELE

podpis

Územní plán Droužkovice byl spolufinancován z prostředků Ministerstva pro místní rozvoj

C			
B			
A			
osazení	záměra	datum	podpis
ved. proj.	projektant	krešlil	SM-Projekt spol. s r.o. Bílenská 2306 430 03 Chomutov IČ: 2549741
	Ing. Arch. Jaroslav Pachner		
investor	Obec Droužkovice, Rudé Armády 80, 433 04 Droužkovice		
Územní plán Droužkovice	datum	1/2020	
	č. zak.	12-17	
	formát	A4	
	stupeň	ÚP	
Zásobování elektrickou energií a plynem, spoje	měřítko	1:5000	č. výkresu 05