


# ÚDLICE


## ÚZEMNÍ PLÁN OBCE

Úplné znění po změně č. 2

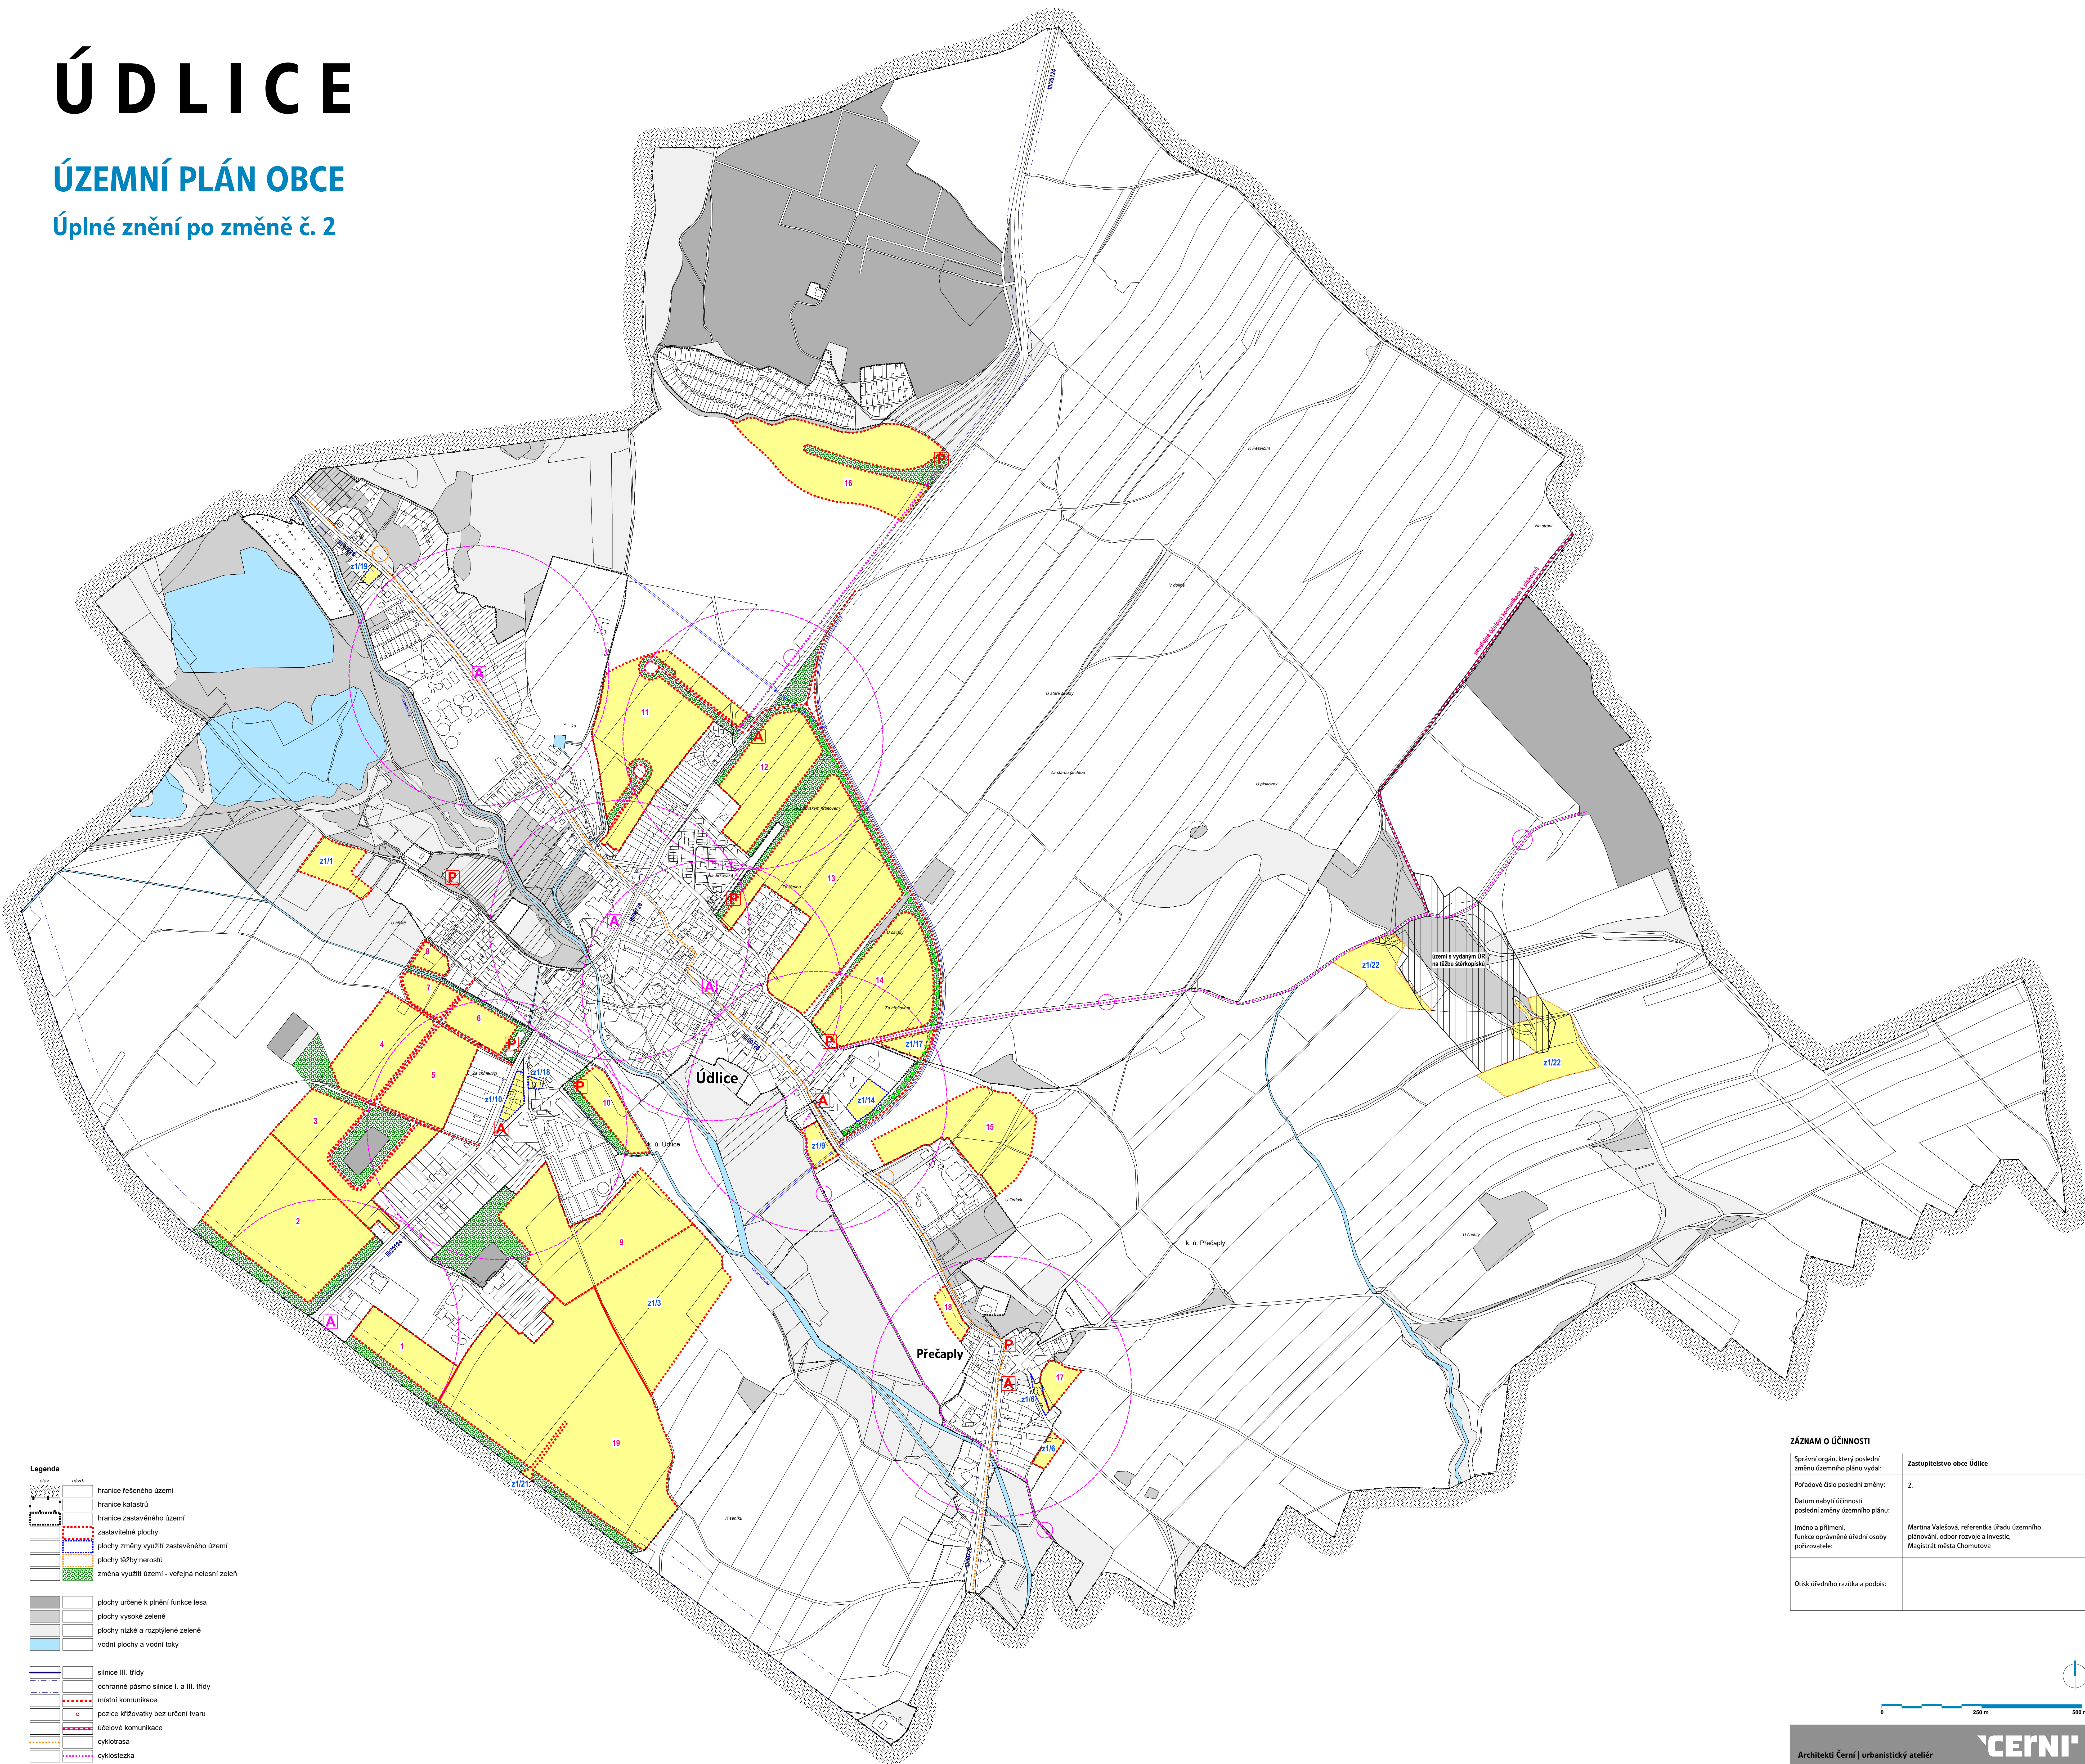

- Legenda**
- stav návrh
  - hranice řešeného území
  - hranice katastrů
  - hranice zastavěného území
  - zastavěné plochy
  - plochy změny využití zastavěného území
  - plochy těžby nerostů
  - změna využití území - veřejná nelesní zeleň
  - plochy určené k plnění funkce lesa
  - plochy vysoké zeleně
  - plochy nízké a rozptýlené zeleně
  - vodní plochy a vodní toky
  - silnice III. třídy
  - ochranné pásmo silnice I. a III. třídy
  - místní komunikace
  - police křižovatky bez určení tvaru
  - účelové komunikace
  - cyklotrasa
  - cyklostezka
  - zastávka autobusové dopravy (AD)
  - docházková vzdálenost k AD
  - parkoviště
  - hluková bariera

ZÁZNAM O ÚČINNOSTI	
Správní orgán, který poslední změnu územního plánu vydal:	Zastupitelstvo obce Údlice
Poradové číslo poslední změny:	2.
Datum nabytí účinnosti poslední změny územního plánu:	
Jméno a příjmení, funkce oprávněné úřední osoby pořizovatele:	Martina Valetková, referentka úřadu územního plánování, odbor rozvoje a investic, Magistrát města Chomutova
Otisk úředního razítka a podpis:	

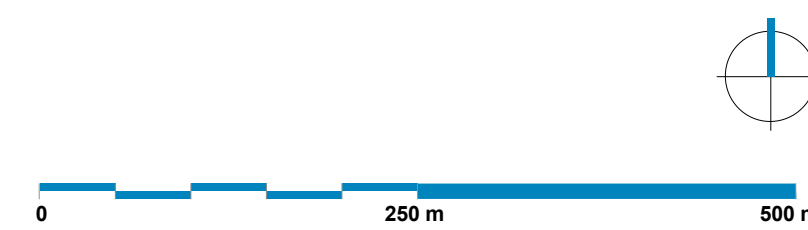

Architekti Černí | urbanistický ateliér

OBECNOST: Obec Údlice  
MÍSTO: Údlice, Přechaply  
PROJEKTOVAL: Mgr. Ing. arch. Zdeněk Černý  
VYKONALA: Ing. arch. Hana Černá  
DĚLAL: srpen 2019  
MĚŘITKO: 1:5 000  
VÝKRES: B1  
PÁNE: 1 2 3 4

ÚZEMNÍ PLÁN OBCE ÚDLICE  
Úplné znění po změně č. 2  
Návrh řešení dopravy