

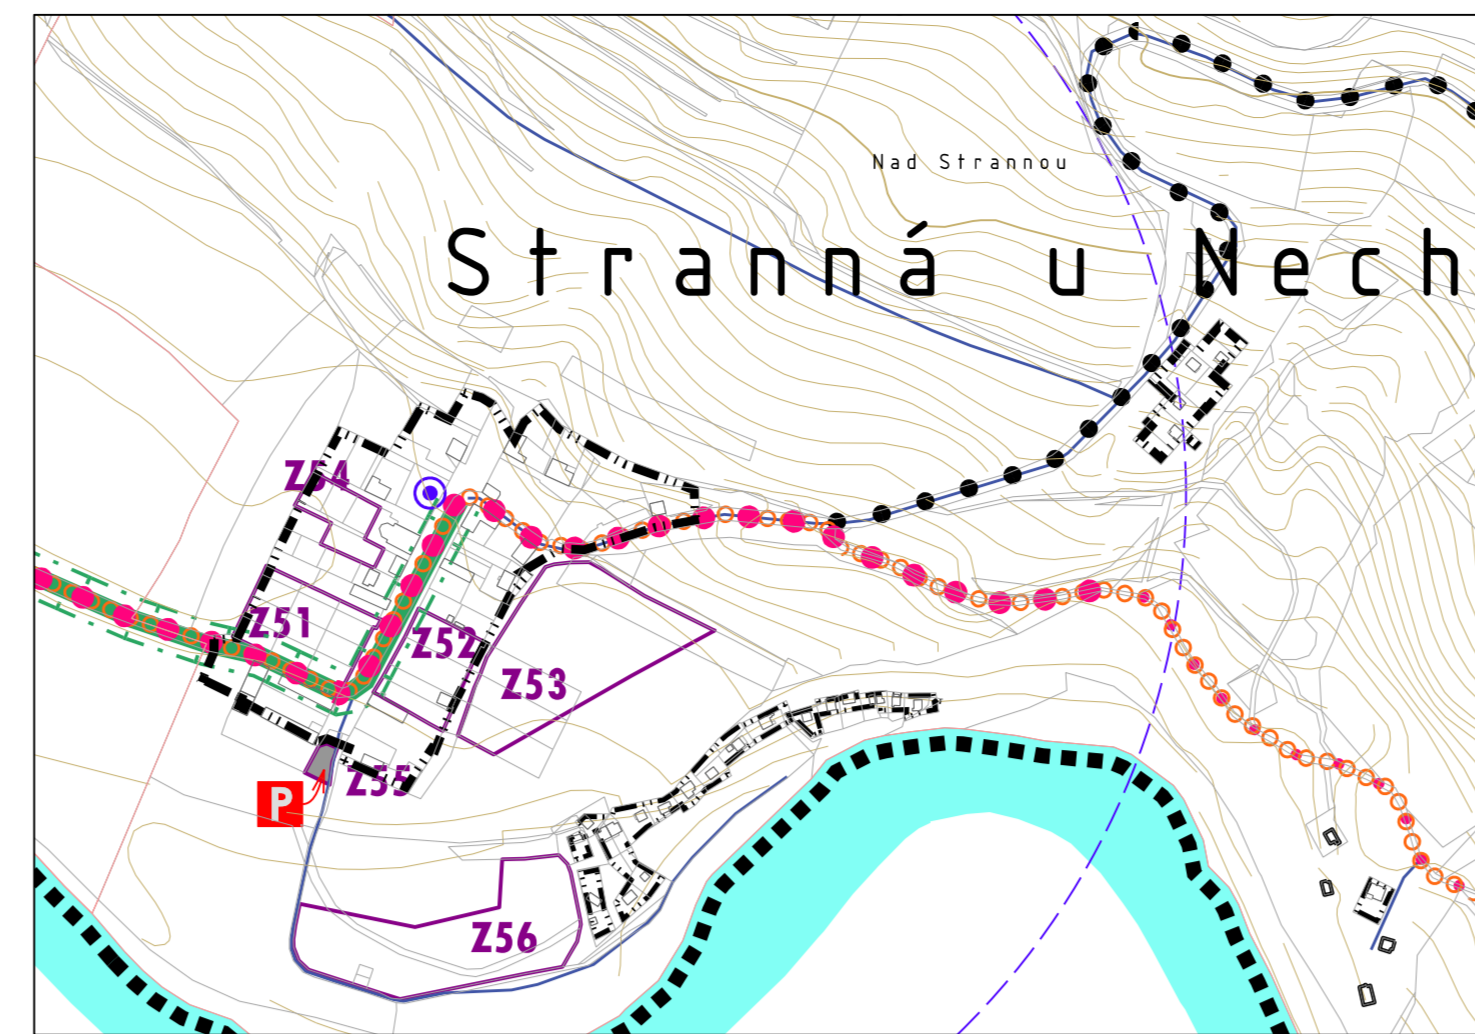
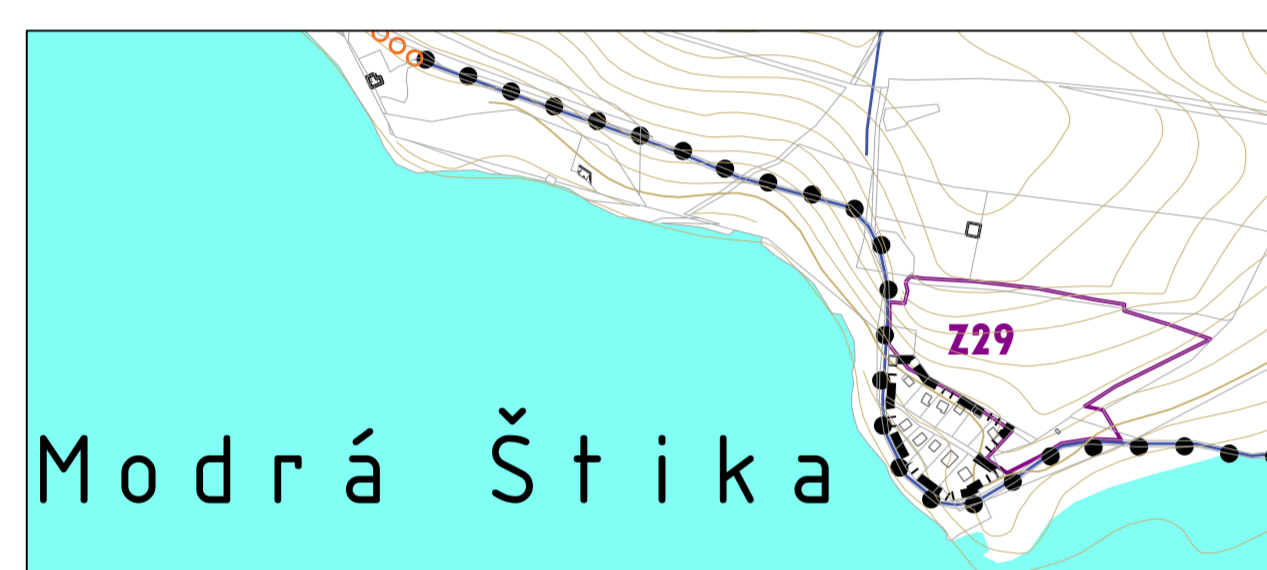
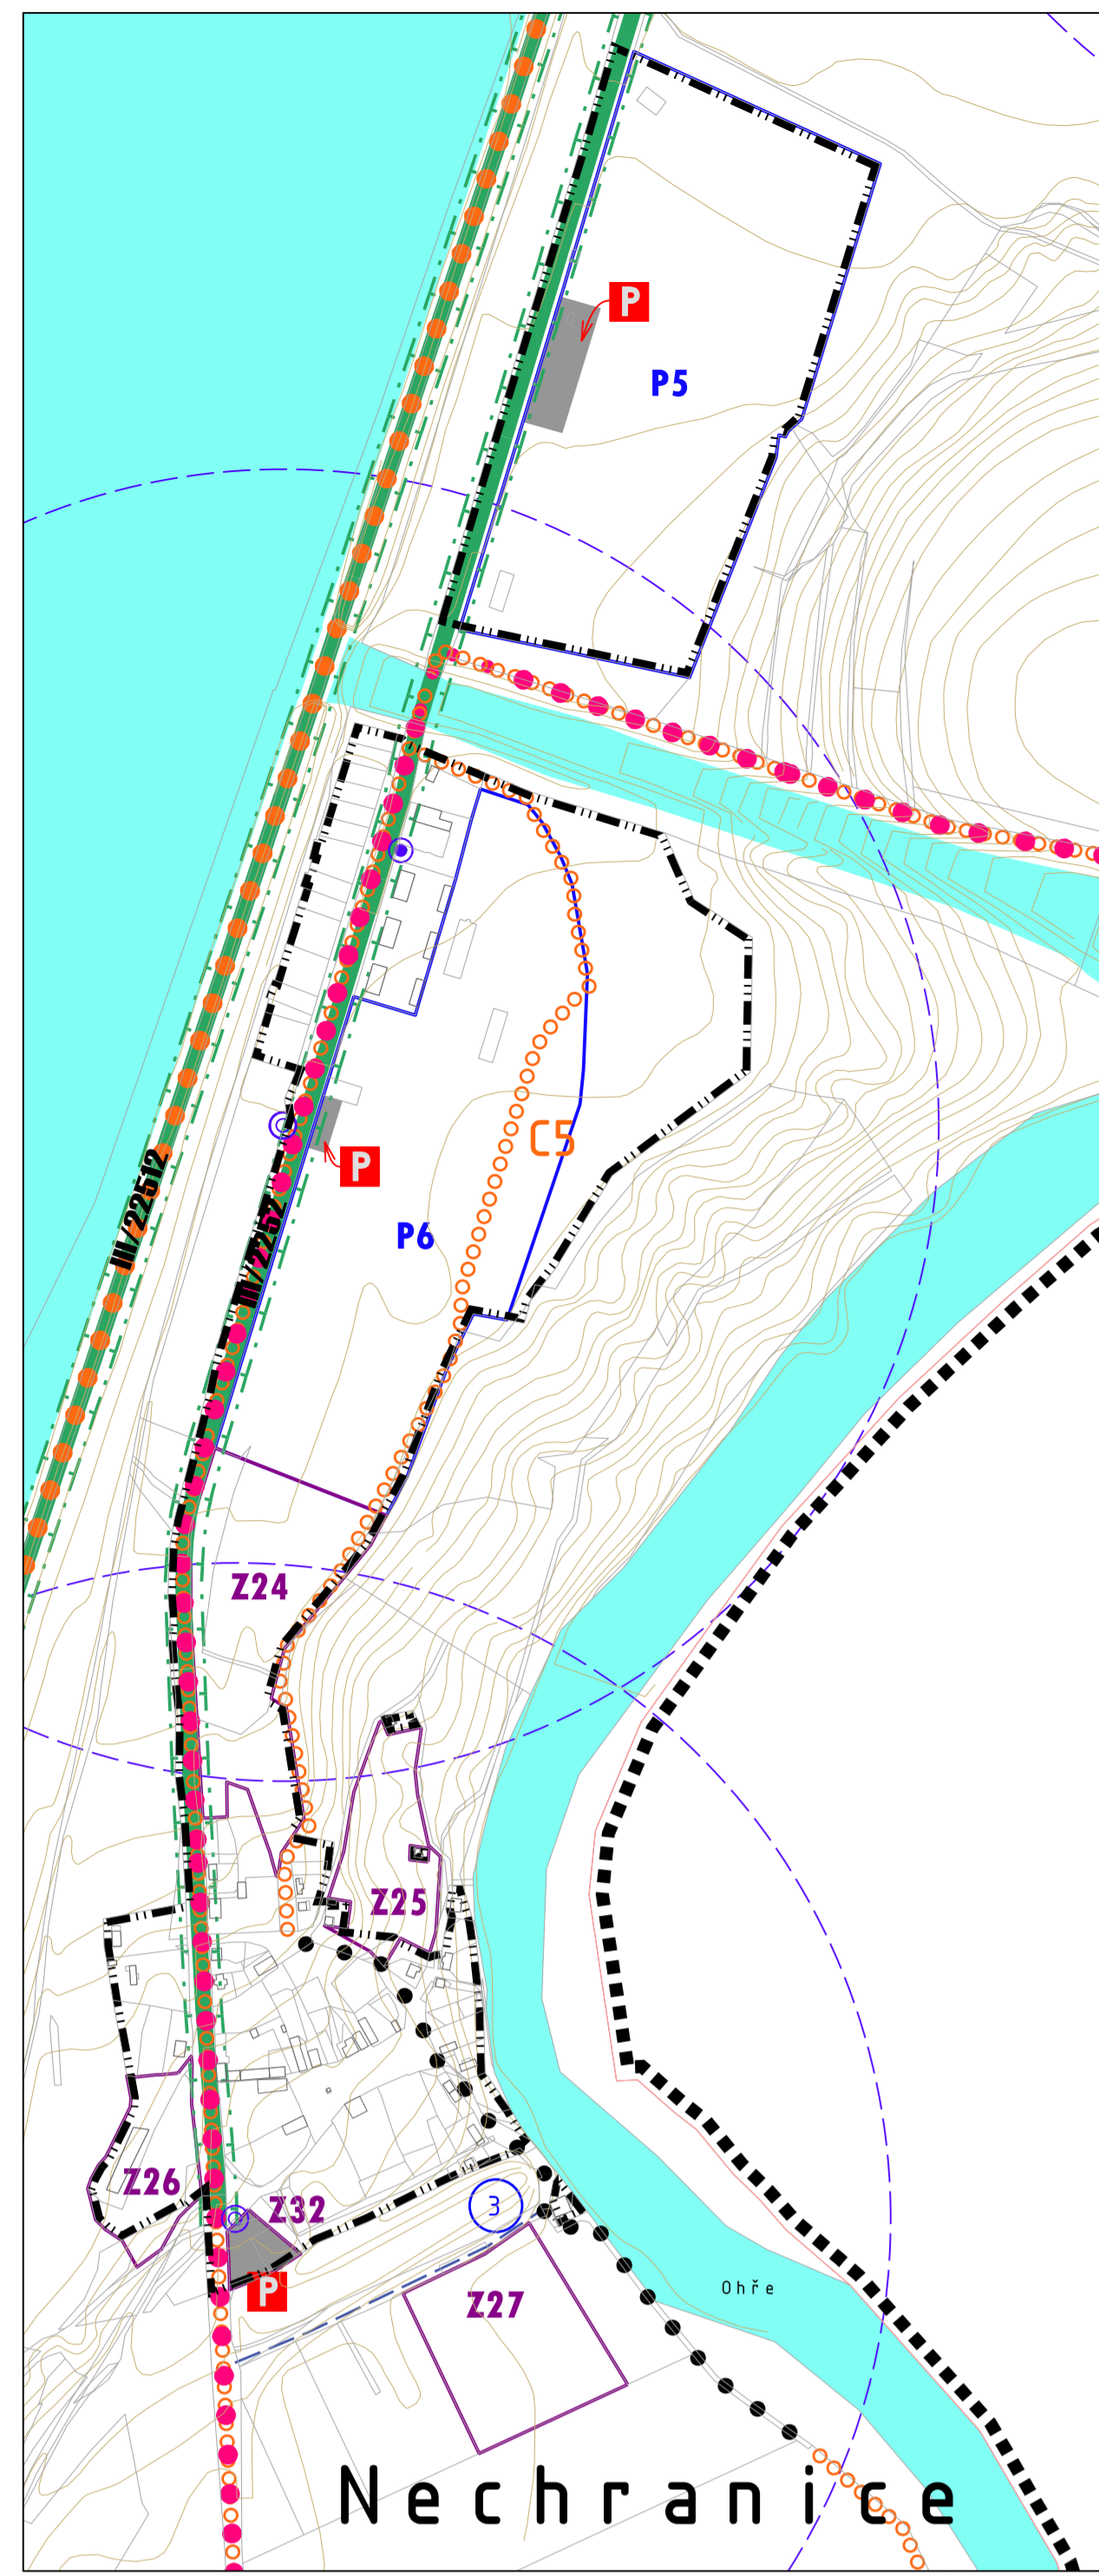
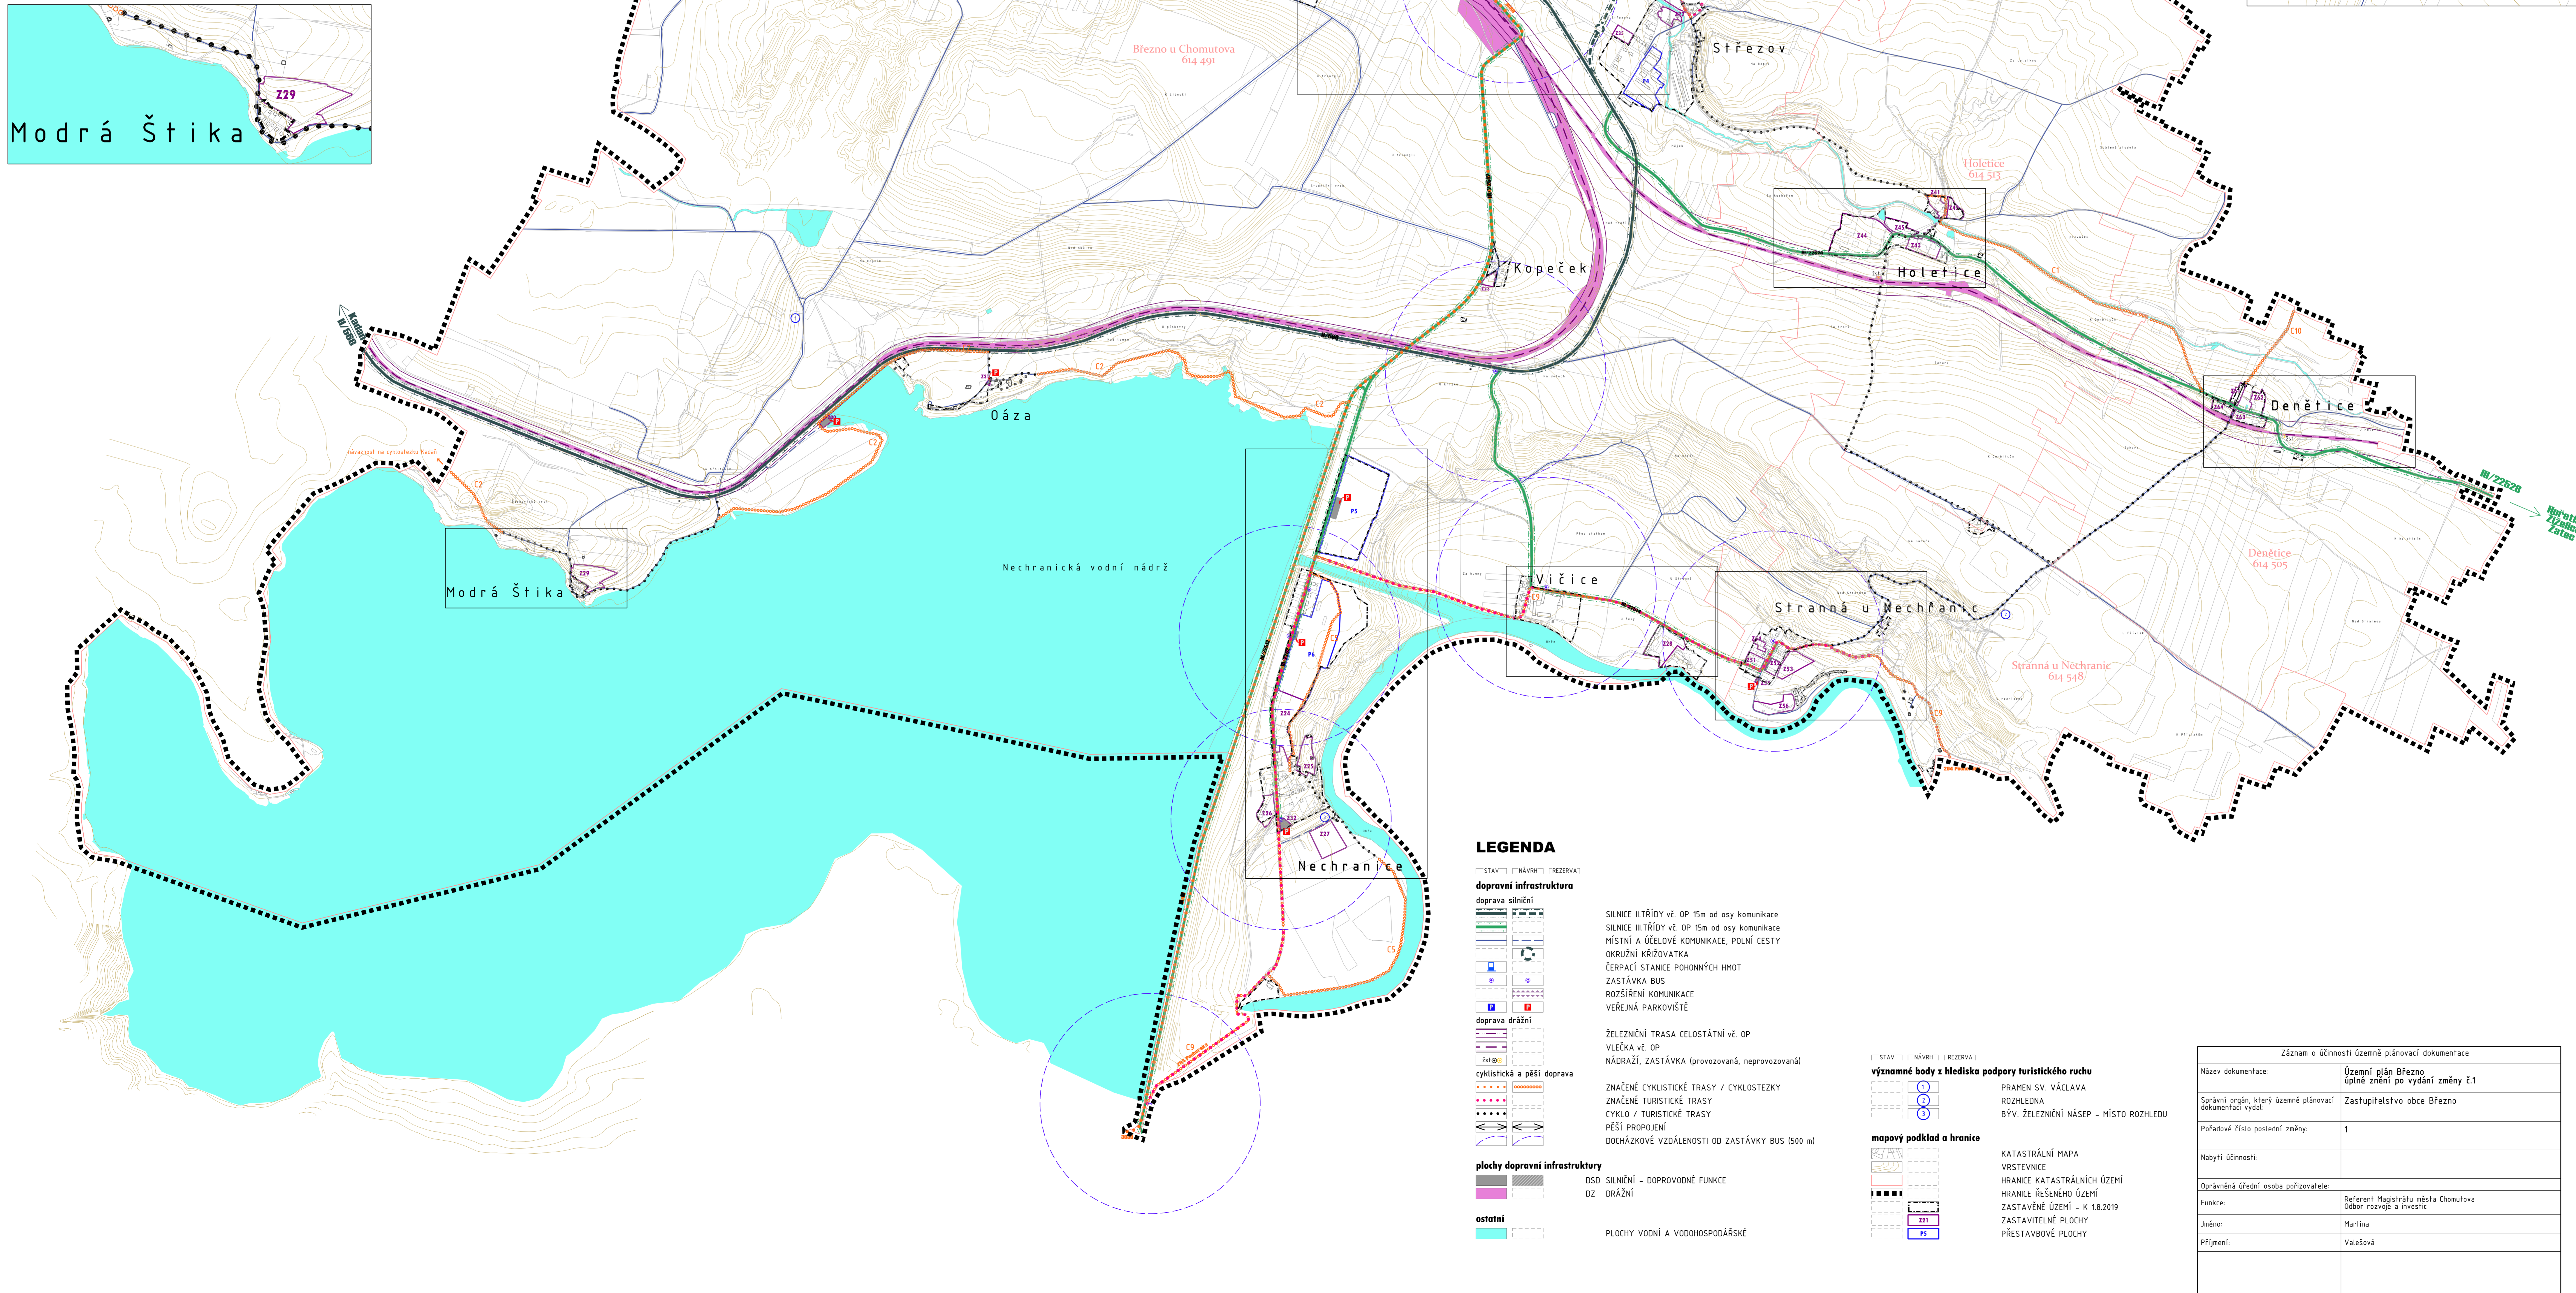
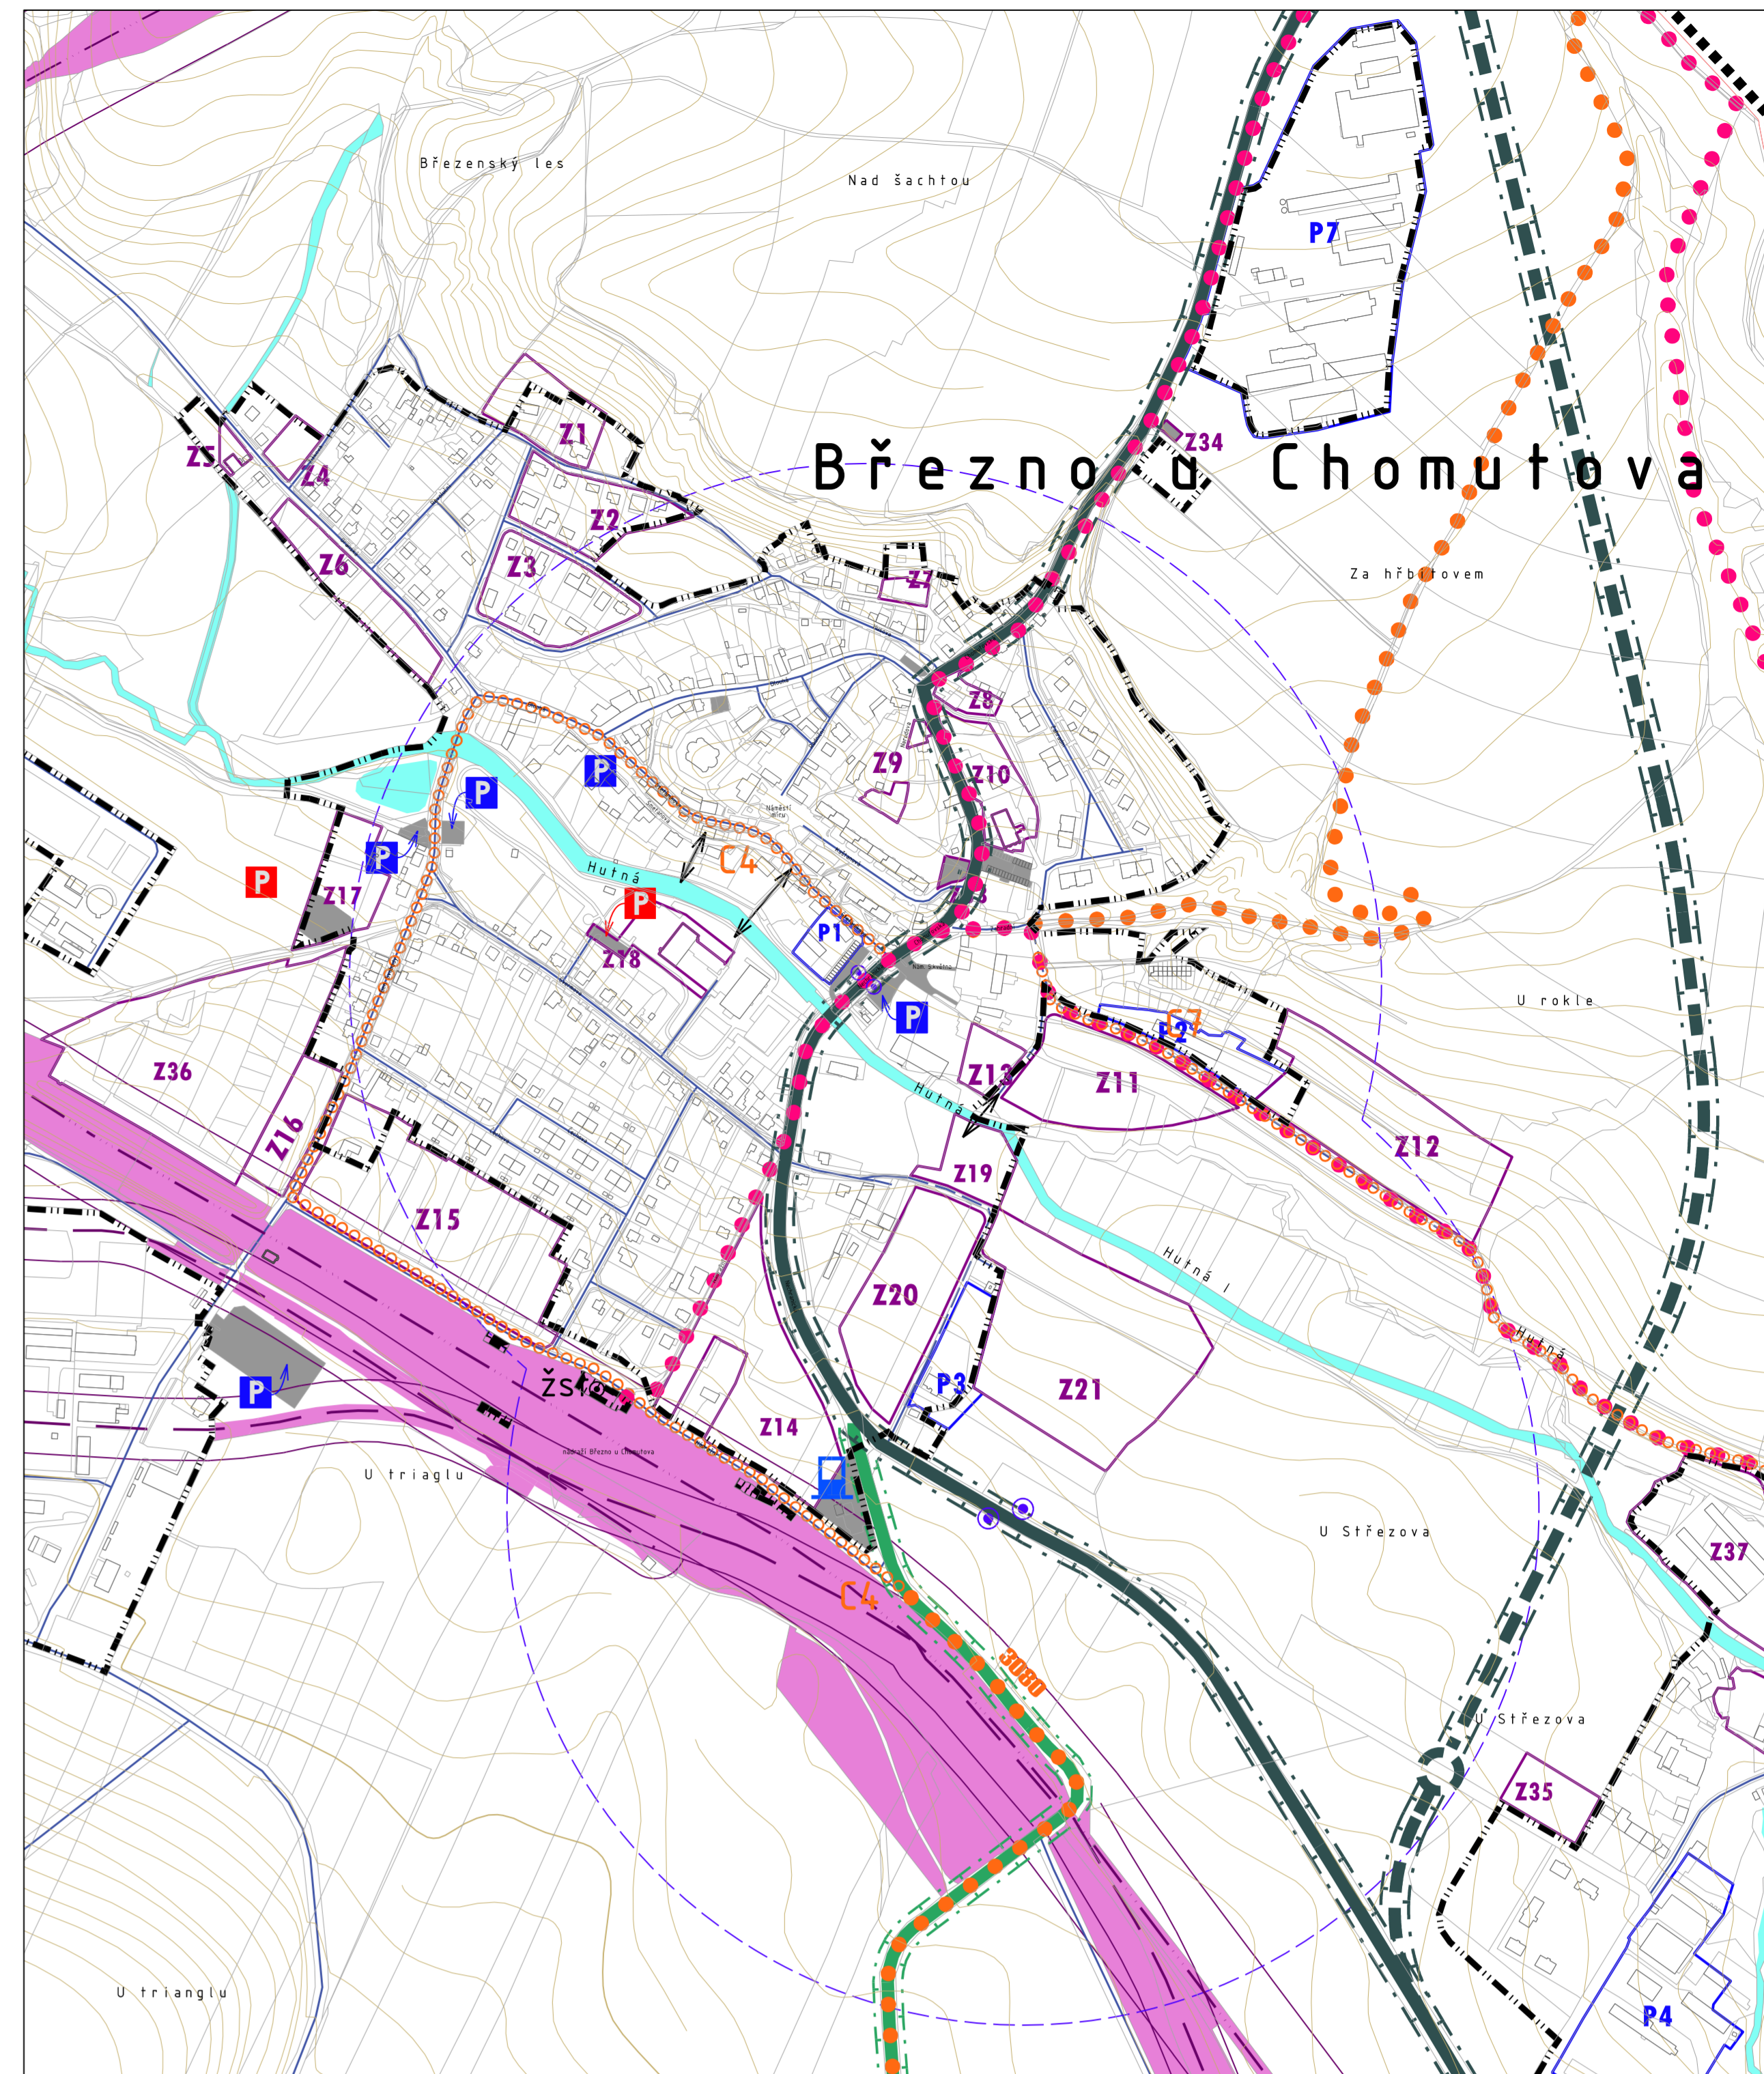
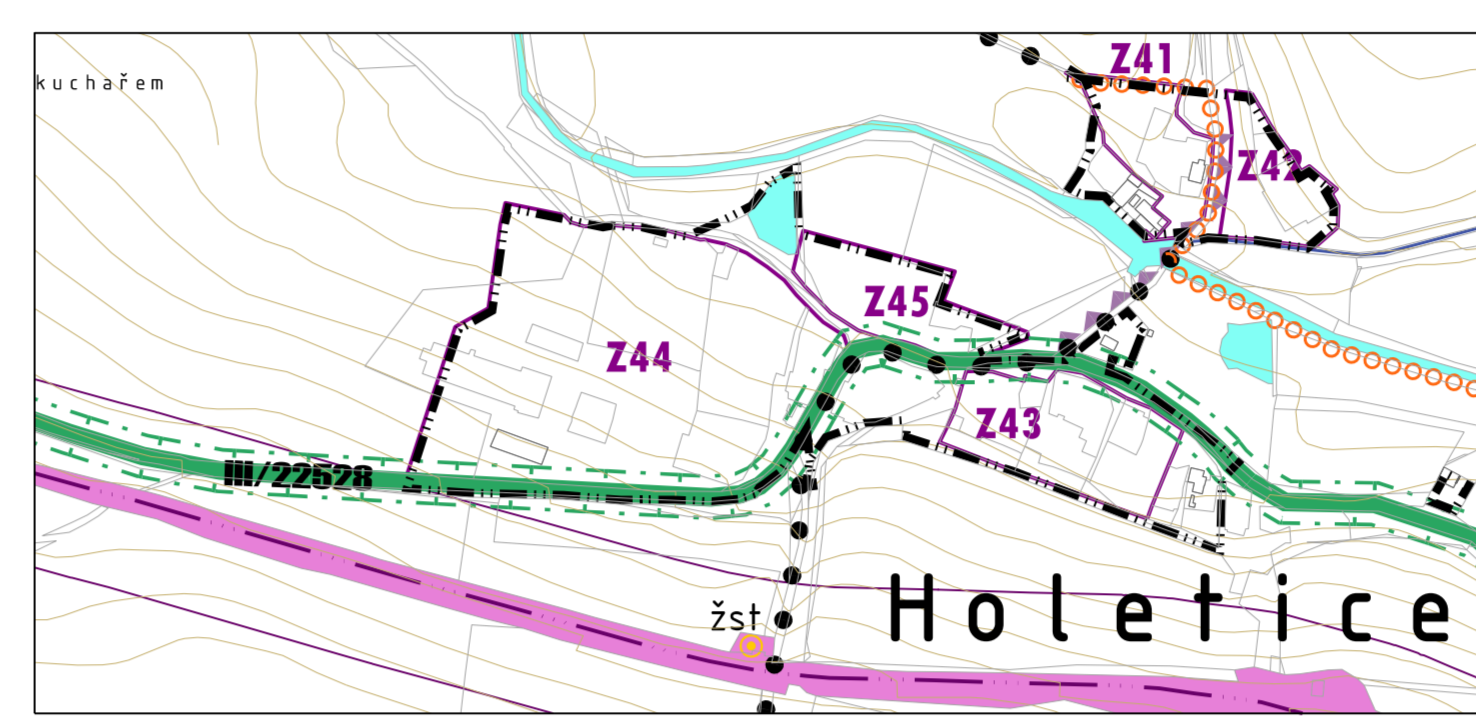


VÝŘEZY LOKALIT
M 1 : 5 000

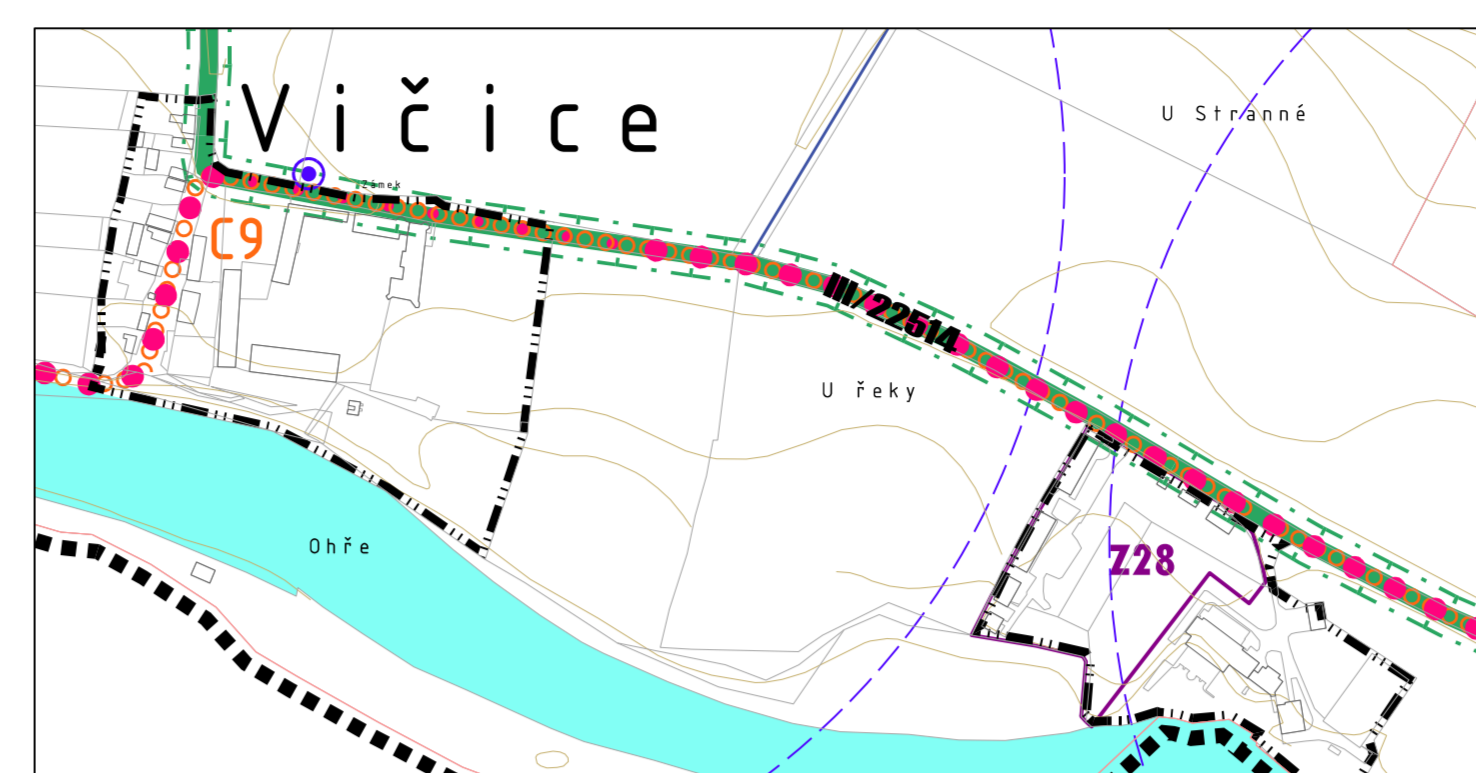

VÝŘEZY LOKALIT
M 1 : 5 000

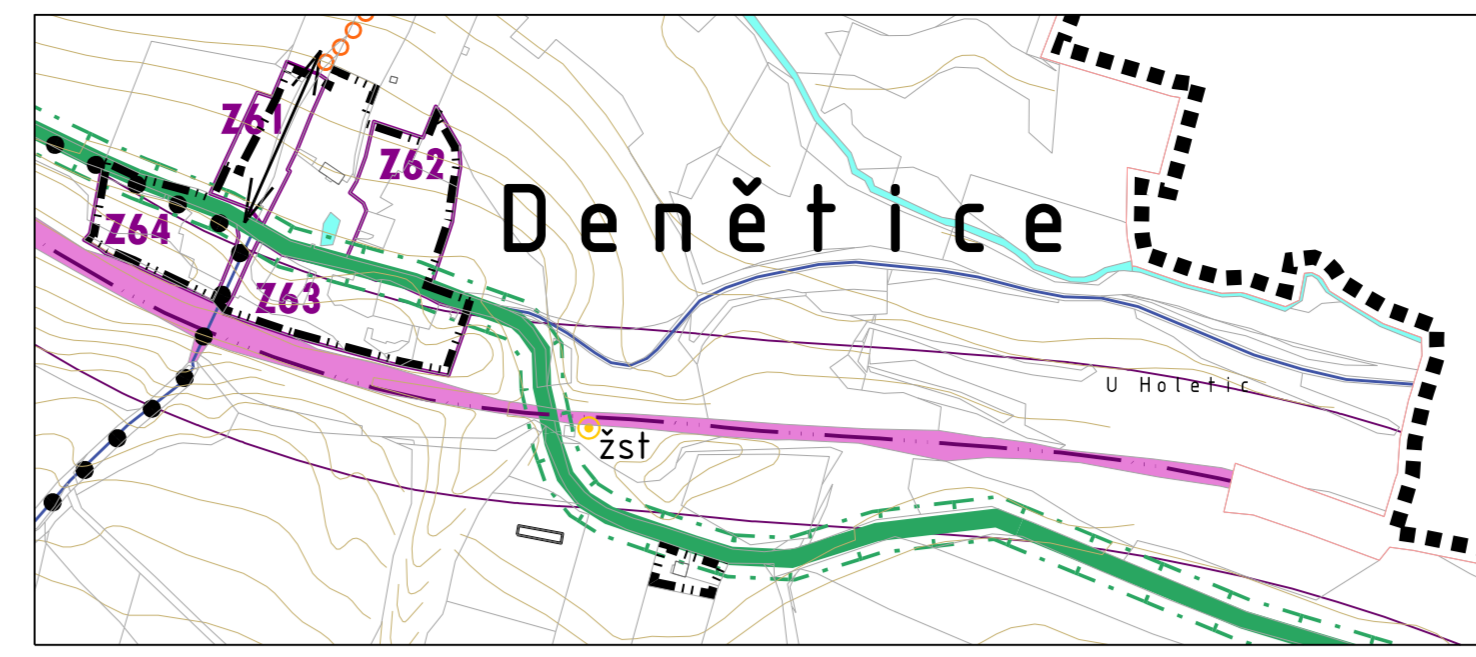

SEZNAM ROZVOJOVÝCH PLOCH

- ZASTAVITELNÉ PLOCHY**
k.ú. Březno u Chomutova
- Z1 BŘEZNO - LESNÍ
 - Z2 BŘEZNO - POD LESEM 1
 - Z3 BŘEZNO - POD LESEM 2
 - Z4 BŘEZNO - ŽÍŽKOVA
 - Z5 BŘEZNO - BRÁNSKÁ
 - Z6 BŘEZNO - BRÁNSKÁ ZAHRADY
 - Z7 BŘEZNO - HUSOVA
 - Z8 BŘEZNO - U ŽRČADLA
 - Z9 BŘEZNO - NERUDOVA
 - Z10 BŘEZNO - CHOMUTOVSKÁ
 - Z11 BŘEZNO - POD ZAHRADAMI
 - Z12 BŘEZNO - VÝCHOD
 - Z13 BŘEZNO - ŠTEFÁNKOVA
 - Z14 BŘEZNO - U ČERPAČÍ STANICE
 - Z15 BŘEZNO - U NÁDRAŽÍ
 - Z16 BŘEZNO - GEN. SVOBODY
 - Z17 BŘEZNO - U RYBNÍČKU
 - Z18 BŘEZNO - HRŠTĚ ZA ŠKOLOU
 - Z19 BŘEZNO - ZA FOTBALOVÝM HRŠTĚM
 - Z20 BŘEZNO - U FOTBALOVÉHO HRŠTĚ
 - Z21 BŘEZNO - REGULAČNÍ STANICE
 - Z22 STŘEZOV - STŘED
 - Z23 KOPČEK
 - Z24 NECHRANICE - U HL. CESTY
 - Z25 NECHRANICE - REKREACE ZA NÁM
 - Z26 NECHRANICE - ZA ŽELEZNIČNÝM NÁSPEM
 - Z27 NECHRANICE - ZA ŽELEZNIČNÝM NÁSPEM
 - Z28 VĚČEK - LIHEŇ
 - Z29 MODRÁ ŠTIKA
 - Z30 PARKOVISTÉ BYBÁŘI - ÁČHOVSKÁ ZÁTOKA
 - Z31 OSADA OÁZA
 - Z32 PARKOVISTÉ NECHRANICE
 - Z33 PARKOVISTÉ NAŠTANOVA
 - Z34 PARKOVISTÉ U HRBITOVA
 - Z35 STŘEZOV -
 - Z36 BŘEZNO - ZÁPAD U ČOV
 - Z37 STŘEZOV SEVER - BYV. ZEM. AREÁL
- k.ú. Holetice
- Z41 HOLETICE - ZA VODOU 1
 - Z42 HOLETICE - ZA VODOU 2
 - Z43 HOLETICE - STARÁ OBEČ
 - Z44 HOLETICE - BYV. ZEM. AREÁL
 - Z45 HOLETICE -
- k.ú. Stranná u Nechranic
- Z51 STRANNÁ - V ZATÁČCE
 - Z52 STRANNÁ
 - Z53 STRANNÁ - REKREACE VÝCHOD
 - Z54 STRANNÁ - ZA KOSTELEM
 - Z55 STRANNÁ - PARKOVISTÉ
 - Z56 STRANNÁ - REKREACE U OHŘE
- k.ú. Denětice
- Z61 DENĚTICE - SEVER 1
 - Z62 DENĚTICE - SEVER 2
 - Z63 DENĚTICE - JIH
 - Z64 DENĚTICE - JIH
- PLOCHY PŘESTAVĚV**
- P1 BŘEZNO - ŠTEFÁNKOVA
 - P2 BŘEZNO - POD ZAHRADAMI
 - P3 BŘEZNO - U REGULAČNÍ STANICE
 - P4 STŘEZOV - ZEMĚLEPSKÝ AREÁL
 - P5 NECHRANICE - NAD PŘEPRADEM
 - P6 NECHRANICE - ZAŘÍZENÍ STAVĚNÉ
 - P7 BŘEZNO - NAD HRBITOVEM
- k.ú. Březno u Chomutova
- R1 BŘEZNO - VÝCHOD, REZERVA

LEGENDA

- dopravní infrastruktura**
- doprava silniční
 - SILNICE II. TŘÍDY VĚ. OP 15m od osy komunikace
 - SILNICE III. TŘÍDY VĚ. OP 15m od osy komunikace
 - MÍSTNÍ A ÚČELOVÉ KOMUNIKACE, POJÍZNÍ CESTY
 - OKOLNÍ HRŠŤOVATKA
 - ČERPAČÍ STANICE POKYNOVÝCH HMOT
 - ZASTÁVKA BUS
 - ROZŠÍŘENÍ KOMUNIKACE
 - VEREJNÁ PARKOVISTÉ
 - doprava železniční
 - ŽELEZNIČNÁ TRASA CELOSTÁTNÍ VĚ. OP
 - VĚČKA VĚ. OP
 - NÁDRAŽÍ, ZASTÁVKA (průjezdná, neprojezdná)
 - cyklistická a pěší doprava
 - ZNAMĚNÉ CYKLISTICKÉ TRASY / CYKLOSTEZKY
 - ZNAMĚNÉ TURISTICKÉ TRASY
 - CYKLO / TURISTICKÉ TRASY
 - PĚŠÍ PROPOJENÍ
 - DOCHÁZKOVÉ VEZDĚLNOSTI OD ZASTÁVKY BUS (500 m)
- plachy dopravní infrastruktury**
- DSO SILNIČNÍ - DOPROVDNÉ FUNKCE
 - DZ ODRÁŽNÍ
- ostatní**
- PLOCHY VODNÍ A VODOHOSPODÁRSKÉ

- významné body z hlediska podpory turistického ruchu**
- PRAMEN SV. VÁCLAVA
 - ROZLEDNA
 - BYV. ŽELEZNIČNÝ NÁSP - MÍSTO ROZHLEDU
- mapový podklad a hranice**
- KATASTRÁLNÍ MAPA
 - VRSŤEVNICE
 - HRANICE KATASTRÁLNÍCH ÚZEMÍ
 - HRANICE ŘEŠENÉHO ÚZEMÍ
 - ZASTAVĚNÉ ÚZEMÍ - K 18.2019
 - ZASTAVITELNÉ PLOCHY
 - PŘESTAVBOVÉ PLOCHY

Základní údaje o územní (územní plánovací) dokumentaci	
Název dokumentace:	Územní plán Březno
Spracitelský orgán, který územní plánovací dokumentaci vypracoval:	Zastupitelstvo obce Březno
Původně číslo poslední změny:	1
Nábytlí účelovosti:	
Opisované území osobou pořizovatelem:	Referent Magistrátu města Chomutova
Funkce:	Martin
Jméno:	Valentová
Příjmení:	
	podpis a otisk úředního razítka

**BŘEZNO
ÚZEMNÍ PLÁN**

BRĚZNANCI: OBLI OBČANŮ V CHOMUTOVĚ
POČÍTOVATEL: IRII ČERNÝ
ZNAKOVATEL: ADRII ŠTĚPÁNEK
VÝKRESNÍK: IRII ČERNÝ
KONTROLNÍK: IRII ČERNÝ
AUTOR: KATEŘINA ŽELINKOVÁ

ÚPLNÉ ZNĚNÍ PO VYDÁNÍ ZMĚNY Č.1

OPRAVENÉ
1 : 5 000

6

1 : 5 000