



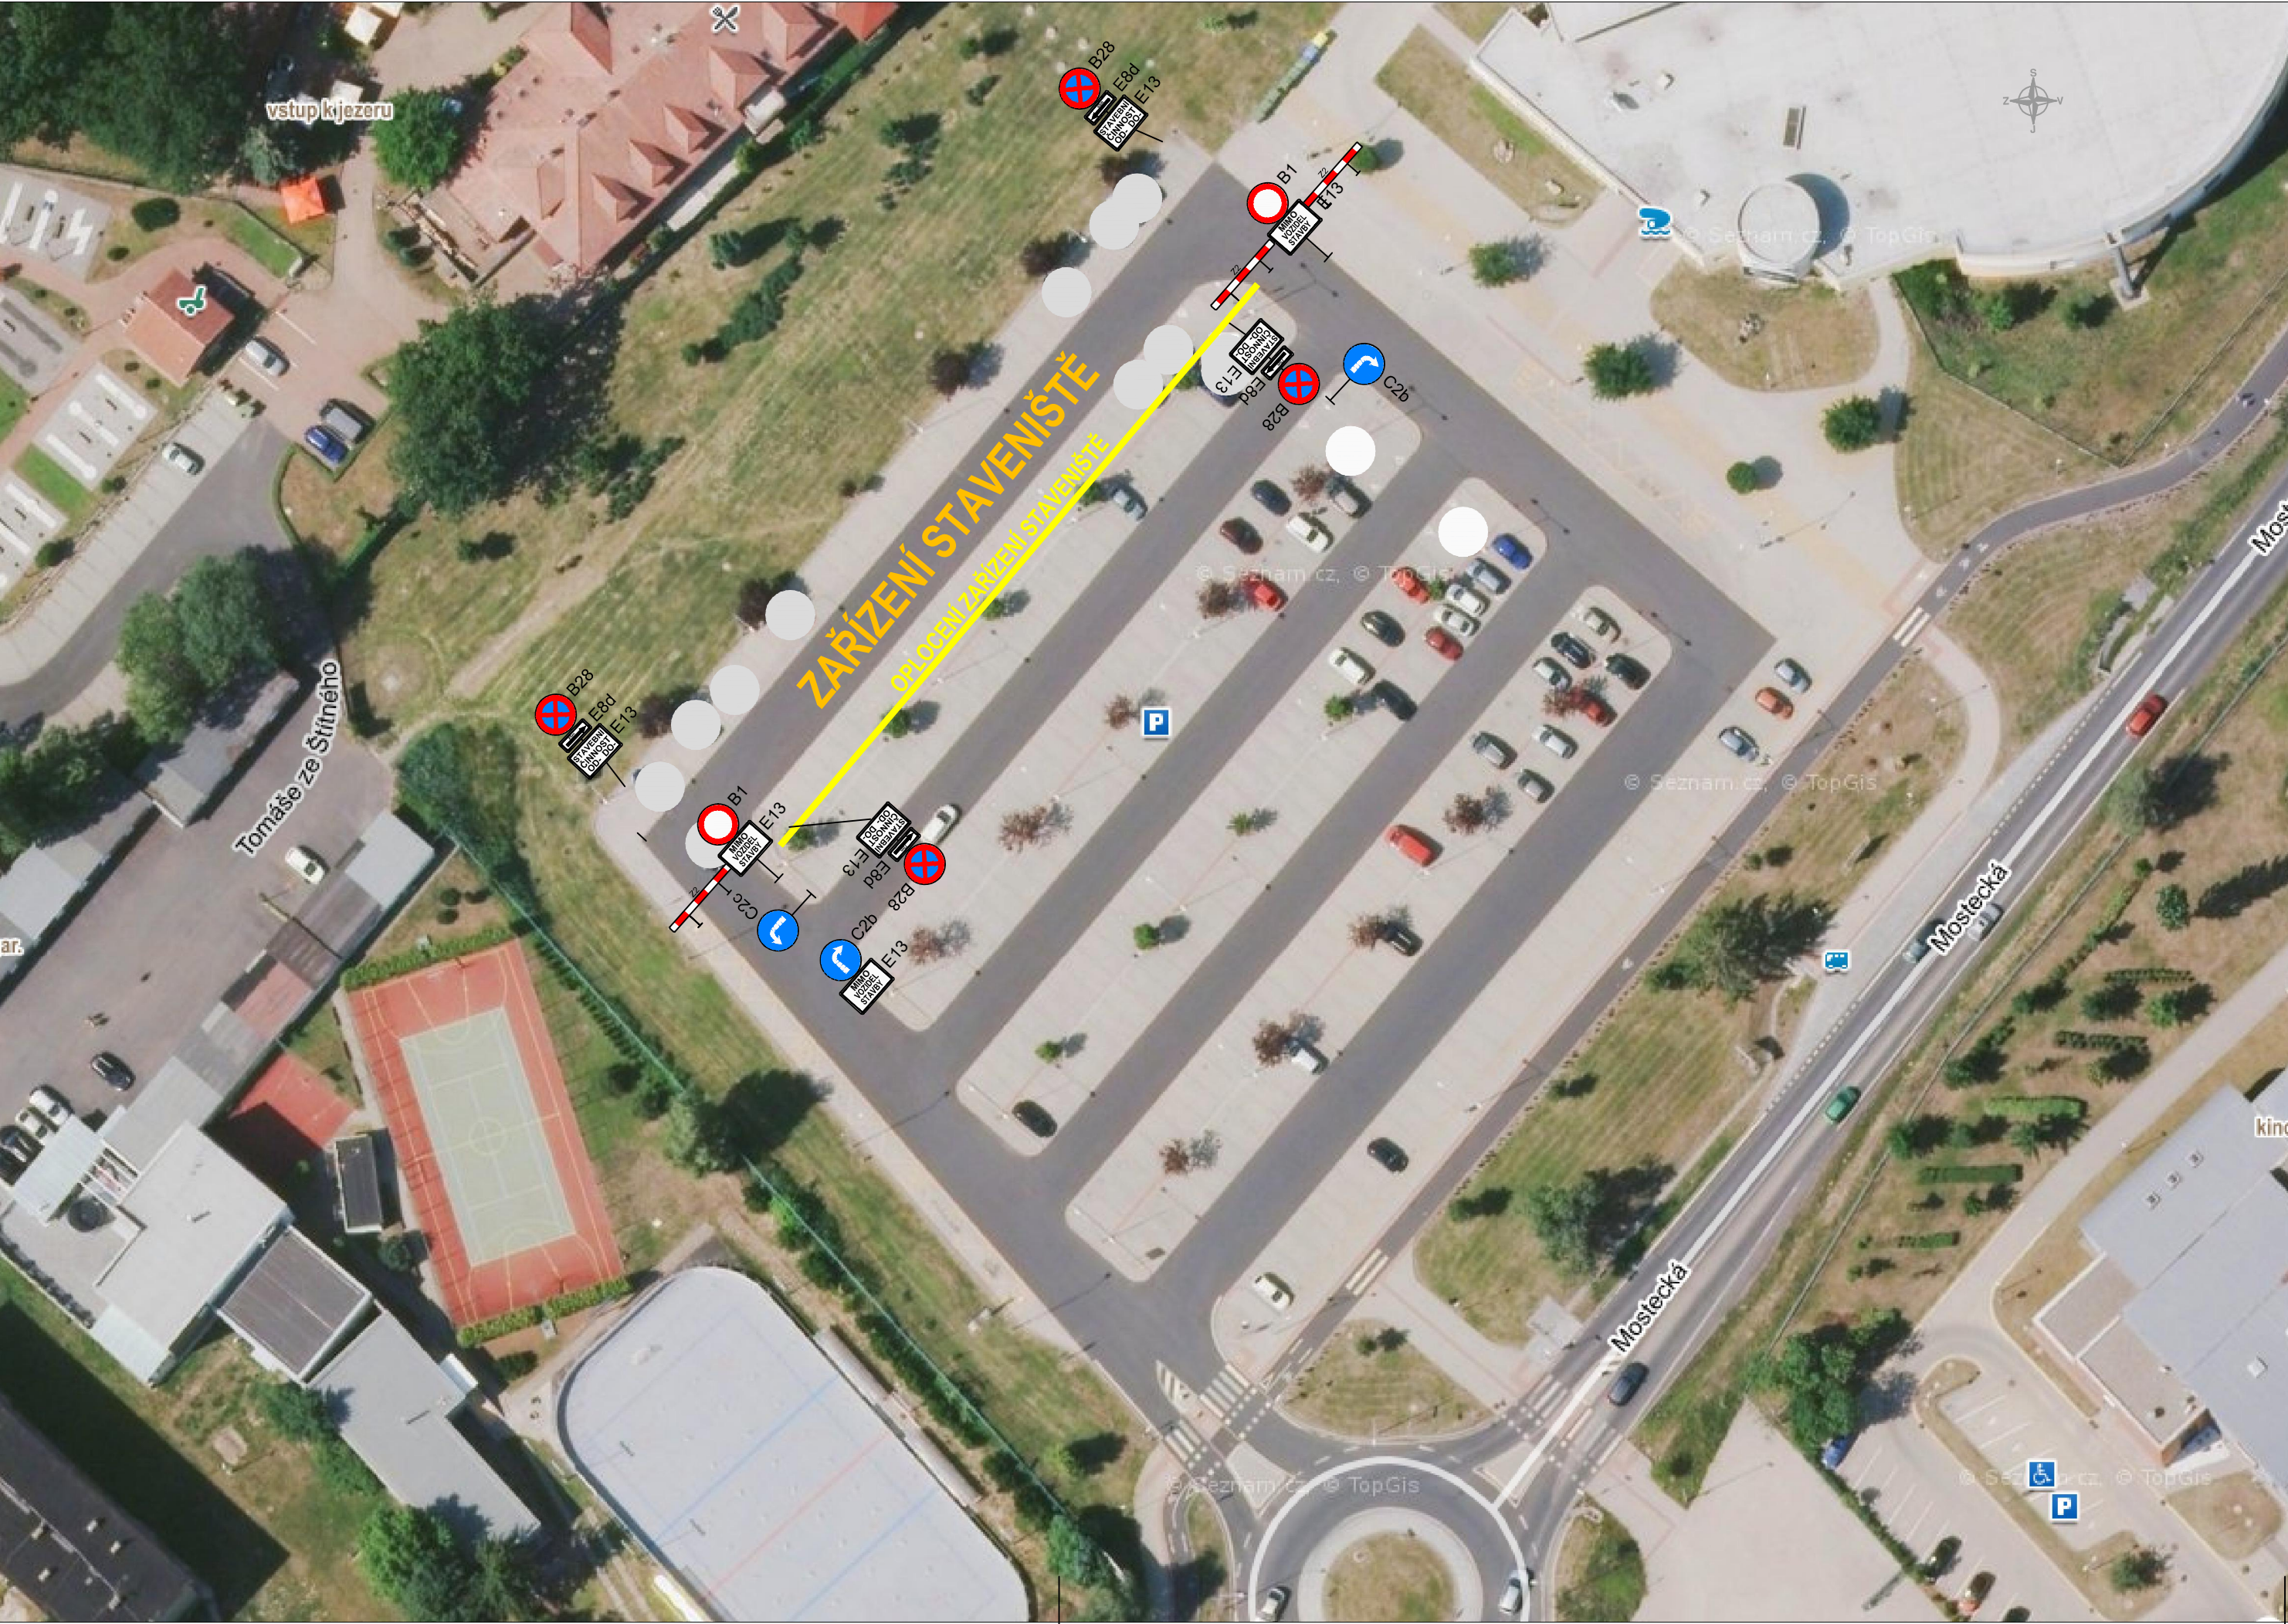

NÁVRH DIO ZPRACOVÁN DLE TP 66

POZNÁMKA -ZNAČENÍ B28 BUDE UMÍSTĚNO MIN.7 DNÍ PŘEDEM

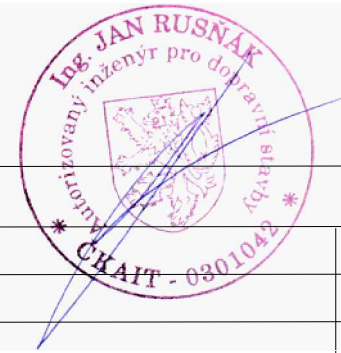

			Souřadnicový systém - JTSK Výškový systém - B.v.p.	
POPIS ZMĚNY			NAHRAZUJE VÝKRES Č.	DATUM
VYPRACOVAL	ZODP. PROJEKTANT	KONTROLOVAL	Ing. Jan Rusňák - AGROBAU Projektový ateliér zemědělských a dopravních staveb Husova ul. 3288/ 59 , 430 03 Chomutov tel. 474 686 081, E-MAIL : j.rusnak@post.cz	
Ing. Jan Rusňák	Ing. Jan Rusňák	Ing. Jan Rusňák		
OBJEDNATEL	MMCH		FORMÁT	3A4
INVESTOR	MMCH		DATUM	9. 2021
STAVBA VSTUP DO AREÁLU KAMENCOVÉHO JEZERA			STUPEŇ	DPPS
			ČÍSLO ZAKÁZKY	
OBJEKT			MĚŘÍTKO	1:10000
VÝKRES	DIO		ČÍSLO VÝKRESU	C-03