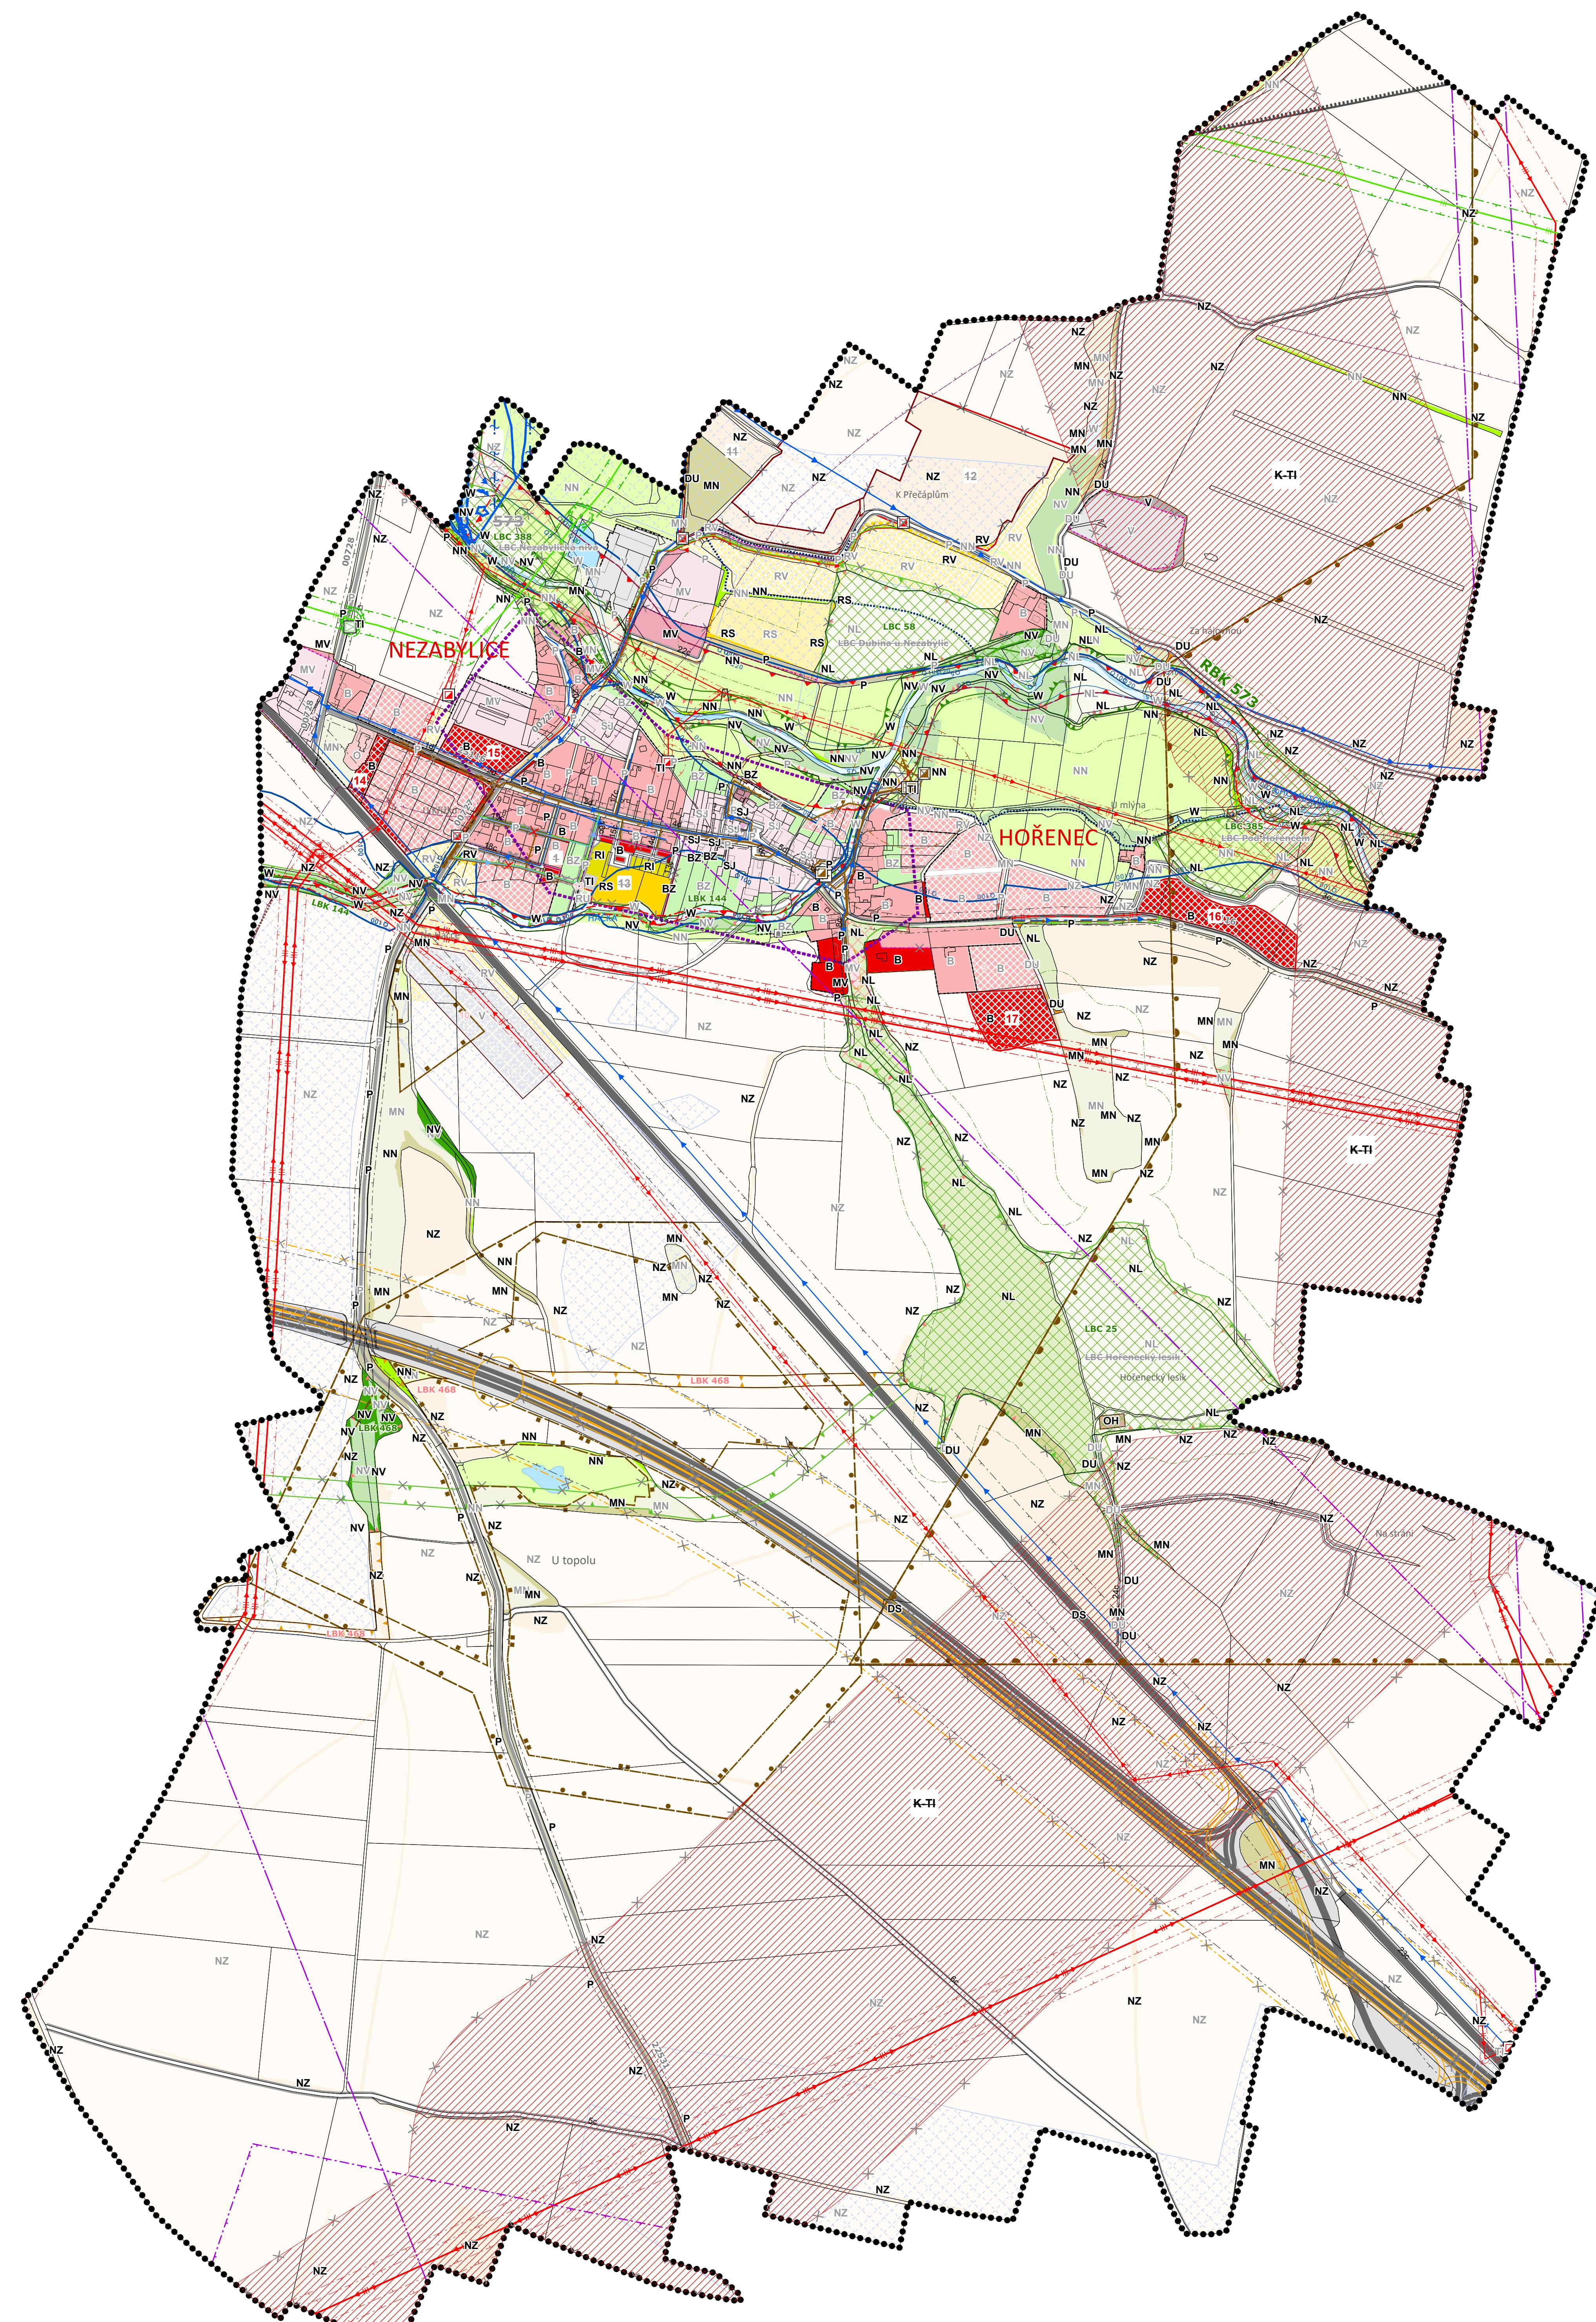


Změna č. 3 Územního plánu Nezabylic



Legenda

 
 
Podkres

stávající	návrh
	hranice řešeného území
	hranice zastavěného území
	hranice zastavěného území - ke zrušení
	hranice zastavitelného území
	hranice zastavitelného území - ke zrušení

Funkční využití území

stávající	návrh	
B	 B	plochy bydlení
BZ		plochy bydlení - zahrady
RS		plochy rekreace - sportovní plochy
	 RV	plochy rekreace - veřejná parková zeleň v zastavěném území
RI		plochy rekreace - individuální rekreace
OH		plochy občanského vybavení - hřbitovy
MV		smíšené plochy výrobní
V		plochy výrobní
P		plochy veřejných prostranství
SJ		plochy smíšené obytné - jádrové plochy
TI		plochy technické infrastruktury
DS		plochy dopravní infrastruktury - silniční doprava
DU		plochy pro účelové komunikace
NL		plochy lesní
NZ		plochy zemědělské - orná půda
NN		plochy přírodní s převahou nízké a rozptýlené zeleně
NV		plochy přírodní s převahou vysoké zeleně
MN		plochy smíšené nezastavěného území
W		plochy vodní a vodohospodářské

Územní systém ekologické stability - návrh

funkční	k založení		vodovod - ke zrušení
	regionální biokoridor		kanalizační stoka
	regionální biokoridor - ke zrušení		splašková kanalizace
	místní (lokální) biocentrum		splašková kanalizace - ke zrušení
	lokální biocentrum - ke zrušení		ochranné pásmo zařízení na kanalizační síti
	místní (lokální) biokoridor		čistírna odpadních vod
	místní (lokální) biokoridor		ČOV včetně ochranného pásmo - ke zrušení
	lokální biokoridor - ke zrušení		čerpací stanice odpadních vod
			výstupní objekt
			investice do půdy za účelem zlepšení půdní úrodnosti
			odvodnění
			dálnice II. třídy
			silnice I. třídy
			silnice I. třídy - ke zrušení
			silnice III. třídy
			místní komunikace
			ochranné pásmo silniční dopravy
			ochranné pásmo silnice - ke zrušení
			veřejné komunikace - návrh ke zrušení
			křižovatka bez stanovení tvaru - návrh ke zrušení
			cyklostezky (a pro jízdu na kol. bruslích)
			ochranné pásmo radiolokačního zařízení Ministerstva obrany (celé správní území - graficky nezobrazeno)
			archeologické naleziště

Informativní čás

stávající	návrh	
		— — — hranice zastaviteľného územia
B		plochy bydlení
BZ		plochy bydlení - zahrady
RS		plochy rekreace - sportovní plochy
		plochy rekreace - veřejná parková zeleň v zastavěném území
		plochy rekreace - veřejná parková zeleň v zastaviteľnom území
O		plochy občanského vybavení
MV		smíšené plochy výrobní
V		plochy výrobní
P		plochy veřejných prostranství
SJ		plochy smíšené obytné - jádrové plochy
TI		plochy technické infrastruktury
DU		plochy pro účelové komunikace
NL		plochy lesní
NZ		plochy zemědělské - orná půda
NN		plochy přírodní s převahou nízké a rozptýlené zeleně
NV		plochy přírodní s převahou vysoké zeleně
MN		plochy smíšené nezastavěného územi
W		plochy vodní a vodohospodářské
	— — — H	vedení VN elektro
		trafostanice
		STL plynovod
		veřejné komunikace
		památkově chráněný objekt
		historický objekt

projektant	zpracovatel	kreslil	<i>Ing. arch. Jaroslav Pachner</i> Architektonický atelier	
<i>Ing. Arch. Jaroslav Pachner</i>				
objednatel zakázky:	Obec Nezabylice			
místo zakázky:	Ústecký kraj, ORP Chomutov Spořice			
pořizovatel:	Magistrát města Chomutova			
název: Změna č. 3 Územního plánu Nezabylic	zakázka č.:			
	stupeň:	návrh		
	datum:	8/2021		
výkres: Koordinační výkres	výkres č.:	2/a		
	měřítko:	1:5000		