


PŘECHODNÉ DZ

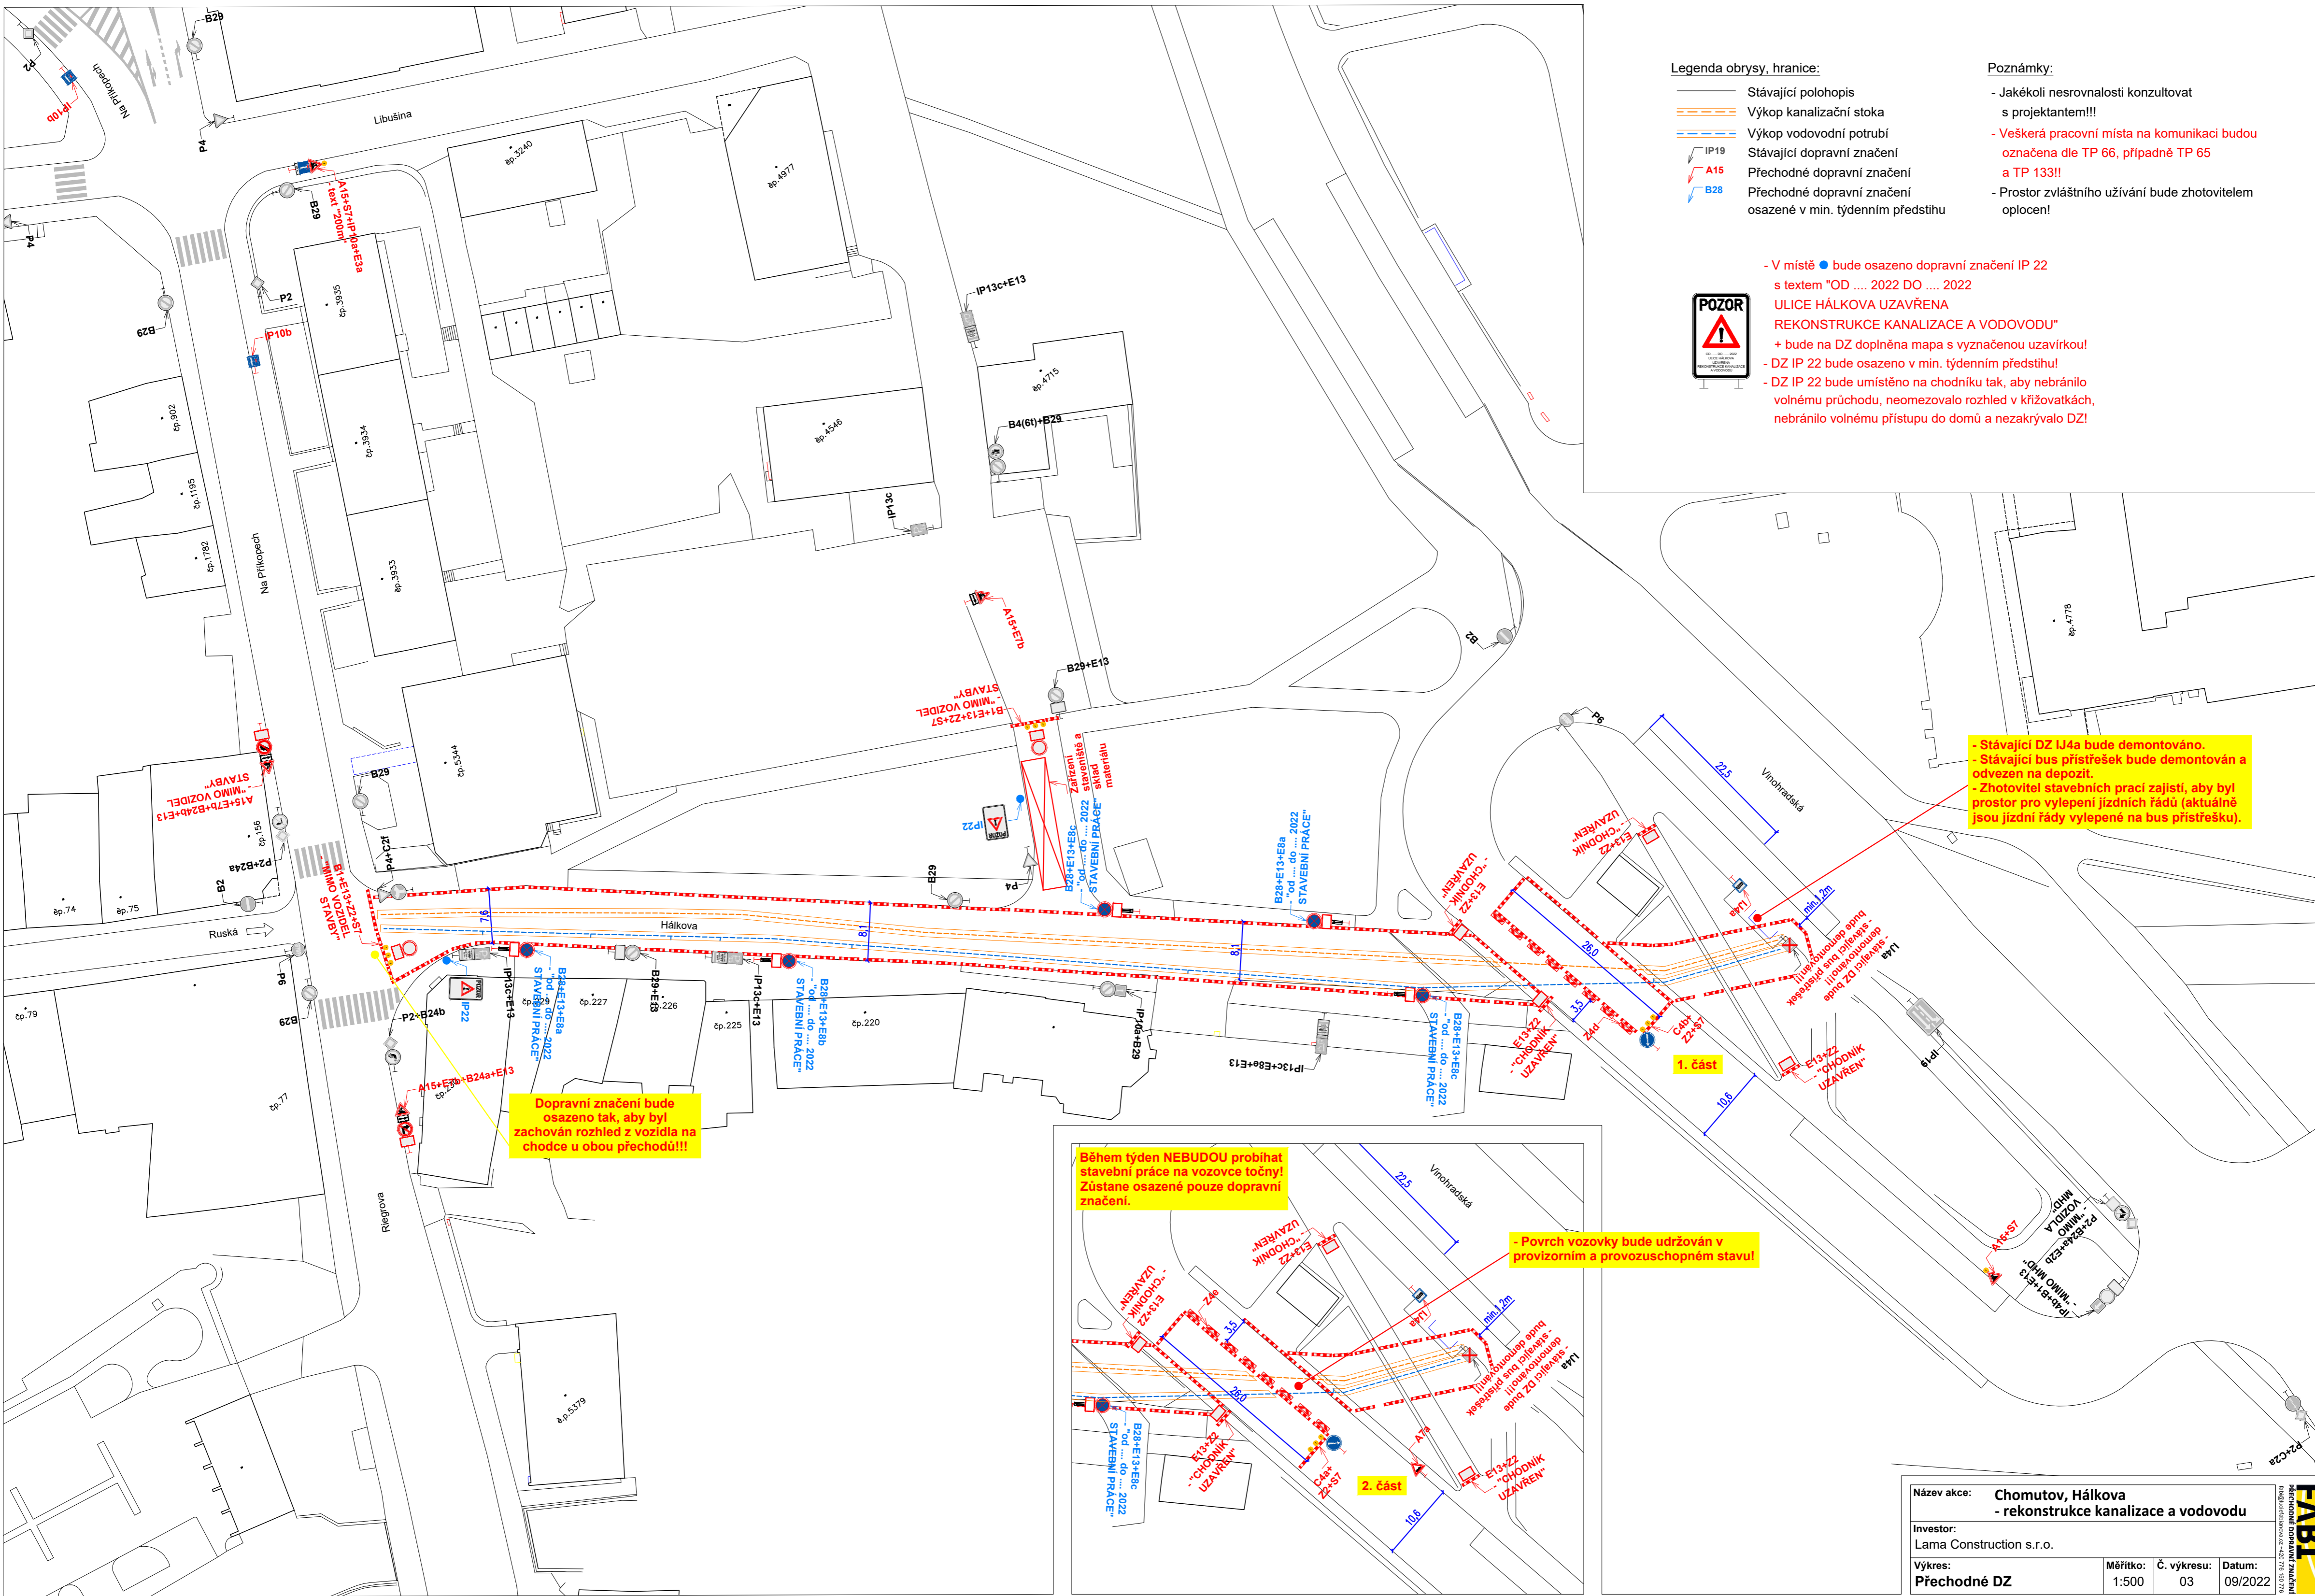

- Legenda obrisy, hranice:
- Stávající polohopis
 - Výkop kanalizační stoka
 - Výkop vodovodní potrubí
 - IP19 Stávající dopravní značení
 - A15 Přechodné dopravní značení
 - B28 Přechodné dopravní značení osazené v min. týdenním předstihu

- Poznámky:
- Jakékoli nesrovnalosti konzultovat s projektantem!!!
 - Veškerá pracovní místa na komunikaci budou označena dle TP 66, případně TP 65 a TP 133!!
 - Prostor zvláštního užívání bude zhotovitelem oplocen!



- V místě ● bude osazeno dopravní značení IP 22 s textem "OD 2022 DO 2022 ULICE HÁLKOVA UZAVŘENA REKONSTRUKCE KANALIZACE A VODOVODU"
- + bude na DZ doplněna mapa s vyznačenou uzavírkou!
- DZ IP 22 bude osazeno v min. týdenním předstihu!
- DZ IP 22 bude umístěno na chodníku tak, aby nebránilo volnému průchodu, neomezovalo rozhled v křižovatkách, nebránilo volnému přístupu do domů a nezakrývalo DZ!

- Stávající DZ IJ4a bude demontováno.
 - Stávající bus přístřešek bude demontován a odvezen na depozit.
 - Zhotovitel stavebních prací zajistí, aby byl prostor pro vylepení jízdních řádů (aktuálně jsou jízdní řády vylepené na bus přístřešku).

Dopravní značení bude osazeno tak, aby byl zachován rozhled z vozidla na chodce u obou přechodů!!!

Během týden NEBUDOU probíhat stavební práce na vozovce točny! Zůstane osazené pouze dopravní značení.

- Povrch vozovky bude udržován v provizorním a provozuschopném stavu!

Název akce:	Chomutov, Hálkova		
Investor:	Lama Construction s.r.o.		
Výkres:	Měřítko:	Č. výkresu:	Datum:
Přechodné DZ	1:500	03	09/2022

