


ÚDLICE

ÚZEMNÍ PLÁN

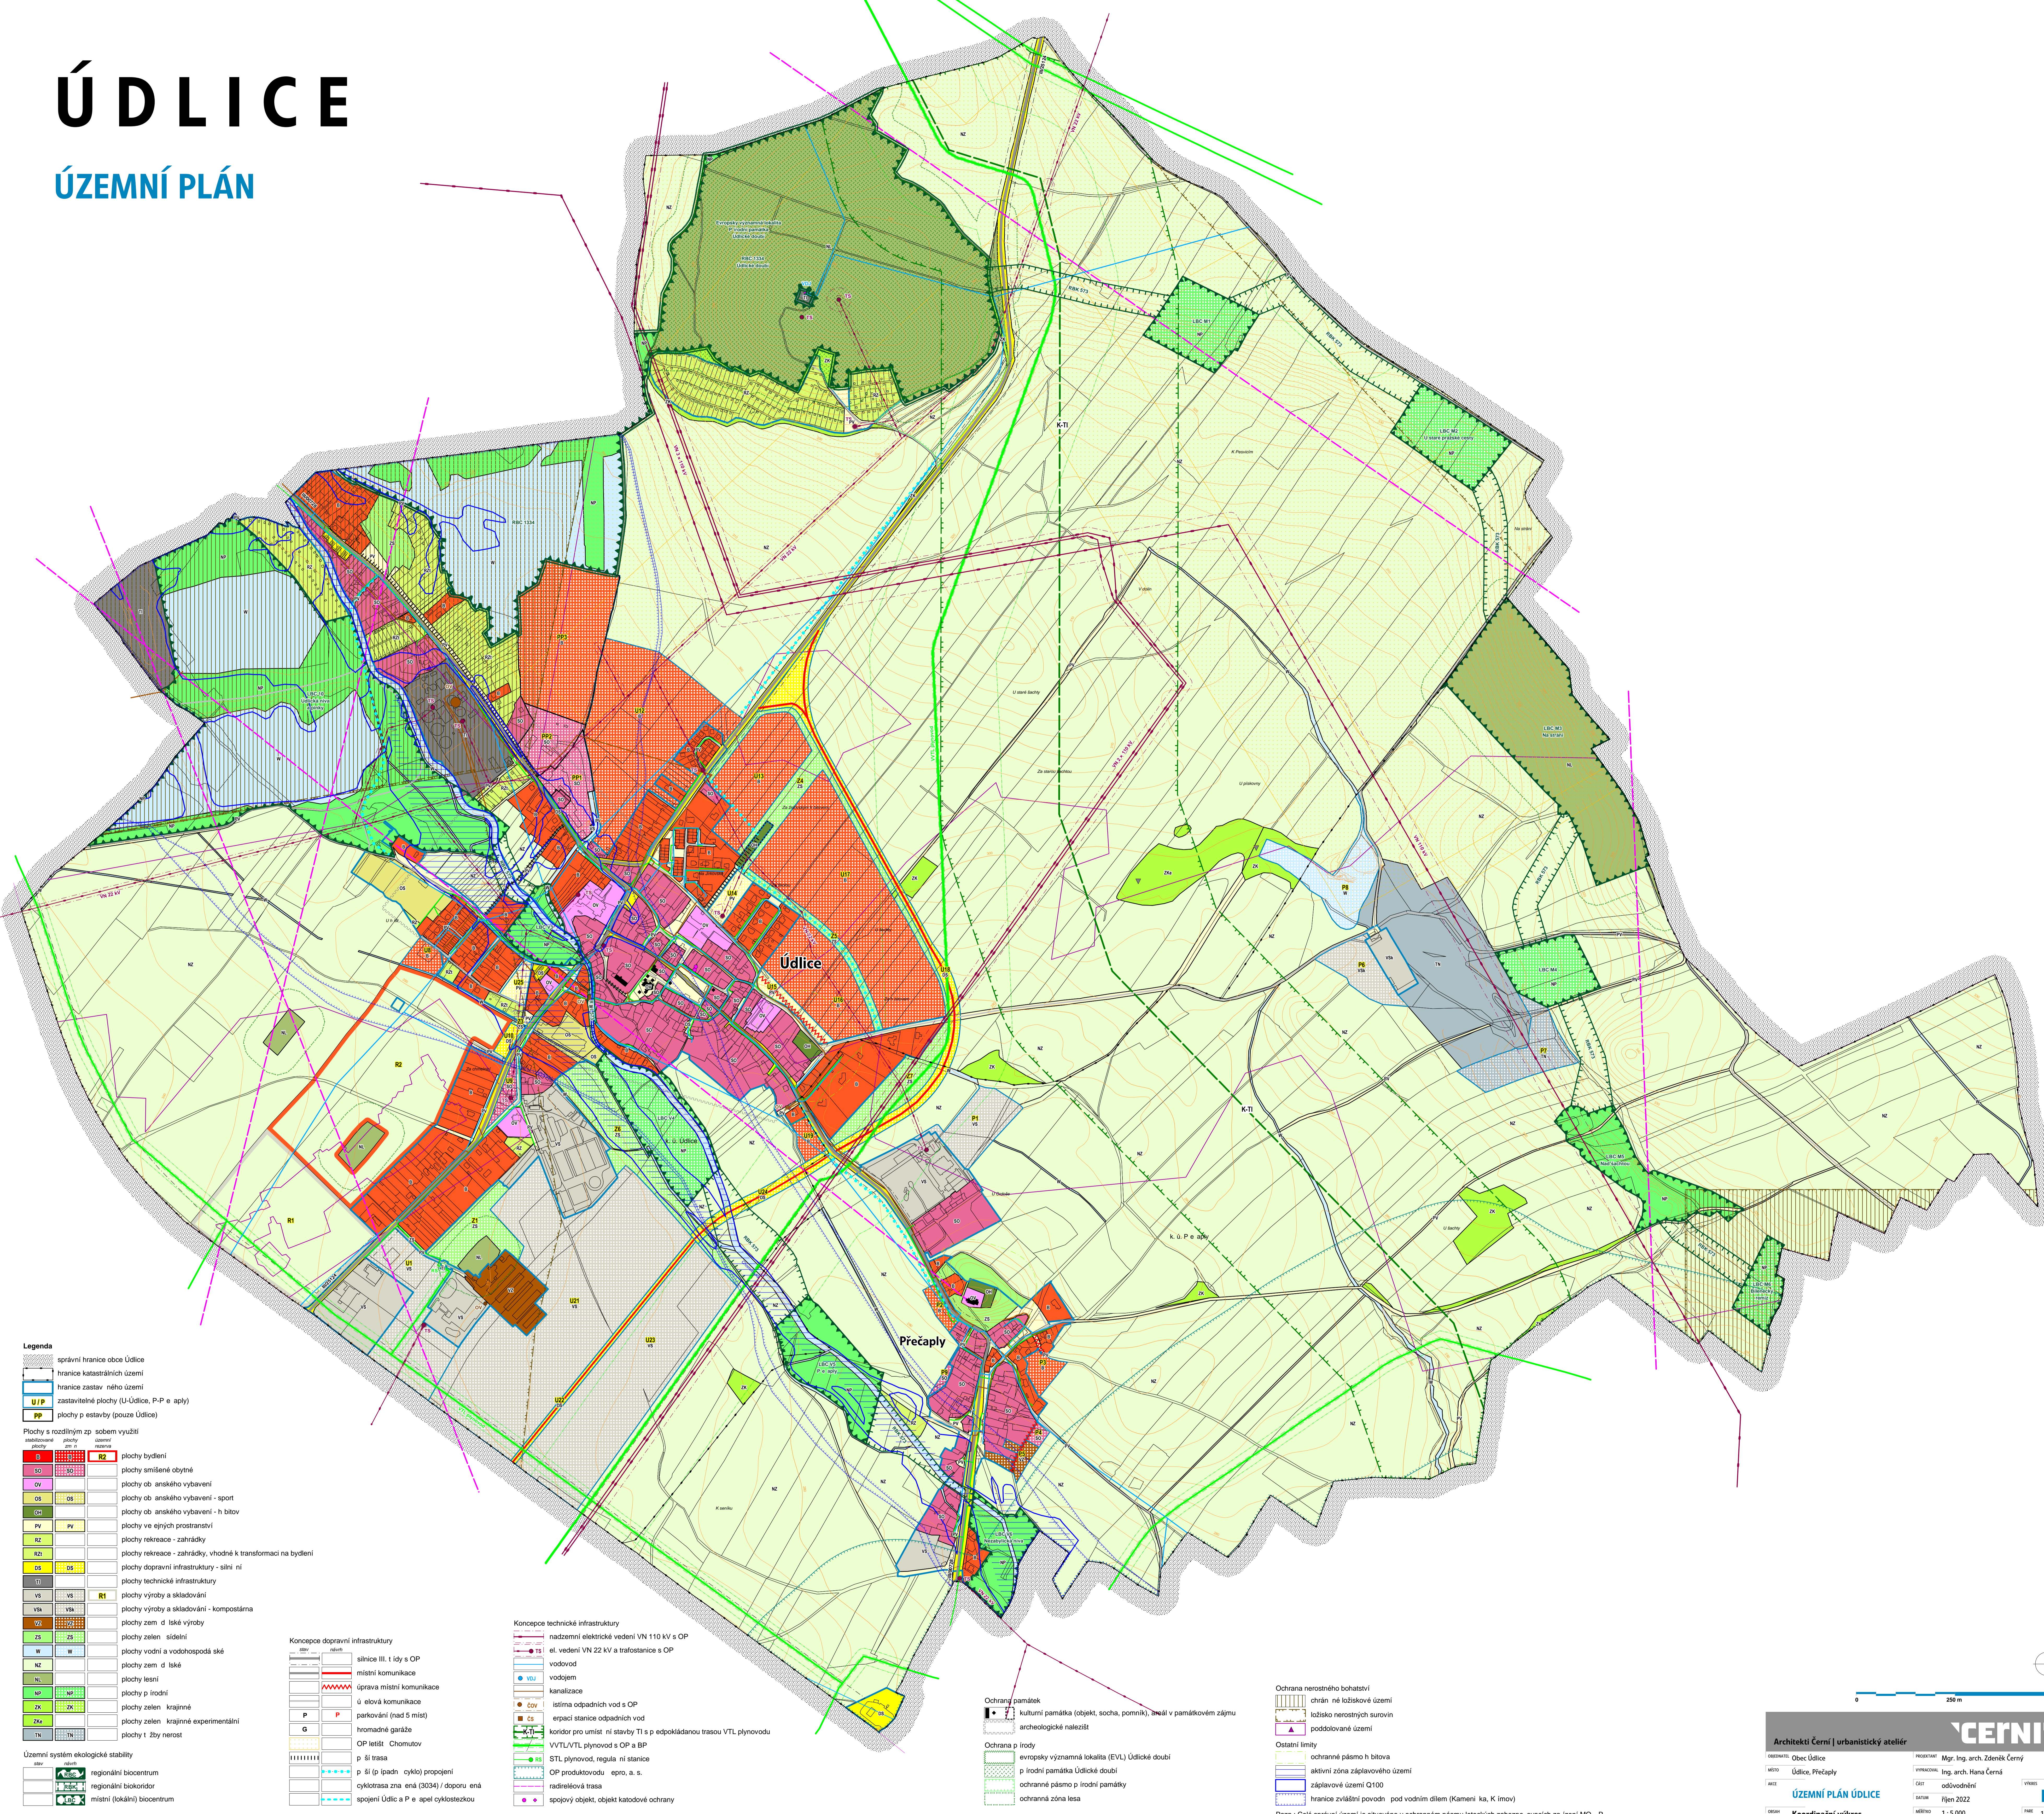

- Legenda**
- správní hranice obce Údlice
 - hranice katastrálních území
 - hranice zastavitelného území
 - U/P zastavitelné plochy (U-Údlice, P-P e aply)
 - PP plochy p estavby (pouze Údlice)


- Plochy s rozdílným způsobem využití**
- | stávající plochy | plánované plochy | územní rozpis | popis |
|------------------|------------------|---------------|---|
| B | R2 | | obecní plochy bydlení |
| SO | | | obecní plochy smíšené obytné |
| ZV | | | obecní plochy občanského vybavení |
| OS | | | obecní plochy občanského vybavení - sport |
| OS | | | obecní plochy občanského vybavení - h bitov |
| PV | | | obecní plochy ve veřejném prostoru |
| RZ | | | obecní plochy rekreace - zahrádky |
| RZ | | | obecní plochy rekreace - zahrádky, vhodné k transformaci na bydlení |
| OS | | | obecní plochy dopravní infrastruktury - silniční |
| TI | | | obecní plochy technické infrastruktury |
| V5 | | | obecní plochy výroby a skladování |
| V5a | | | obecní plochy výroby a skladování - kompostárna |
| V2 | | | obecní plochy zemědělské výroby |
| Z3 | | | obecní plochy zelené územní |
| W | | | obecní plochy vodní a vodohospodářské |
| NZ | | | obecní plochy zemědělské |
| N | | | obecní plochy lesní |
| NP | | | obecní plochy p írodní |
| ZK | | | obecní plochy zelené krajinné |
| ZKa | | | obecní plochy zelené krajinné experimentální |
| IN | | | obecní plochy z bytí nerost |

- Koncepce dopravní infrastruktury**
- silnice III. třídy s OP
 - místní komunikace
 - úprava místní komunikace
 - ú elová komunikace
 - hromadná garáž
 - OP letiště Chomutov
 - p ší trasa
 - p ší (p ípadn ě) cyklopropojení
 - cyklotrasa zna ená (3034) / dopravn ě spojování Údlice a P e apel cyklostezkou

- Koncepce technické infrastruktury**
- nadzemní elektrické vedení VN 110 kV s OP
 - el. vedení VN 22 kV a trafostanice s OP
 - vodovod
 - vodojem
 - kanalizace
 - čistírna odpadních vod s OP
 - erpací stanice odpadních vod
 - koridor pro umíst ěn ě stávkování TI s epodkládanou trasou VTL plynovodu
 - VTL/VTL plynovod s OP a BP
 - STL plynovod, regula ní stanice
 - OP produktovodu epro. a. s.
 - radioreléová trasa
 - spojovací objekt, objekt katodové ochrany

- Ochrany památek**
- kulturní památka (objekt, socha, pomník) areál v památkovém zájmu
 - archeologické naleziště
- Ochrana p írody**
- evropsky významná lokalita (EVL) Údlické doubravy
 - ochranné pásmo h bitova
 - aktivní zóna záplavového území
 - záplavové území Q100
 - hranice zvláštní povodň pod vodním dílem (Kamen ě ka, K ímov)
 - ochranná zóna lesa

- Ochrana nerostného bohatství**
- chrán ěné ložiskové území
 - ložisko nerostných surovin
 - poddolované území
- Ostatní limity**
- ochranné pásmo h bitova
 - aktivní zóna záplavového území
 - záplavové území Q100
 - hranice zvláštní povodň pod vodním dílem (Kamen ě ka, K ímov)
- Pozn.: Celé správní území je situováno v ochranném pásmu leteckých zabezpečovacích zařízení MO R.

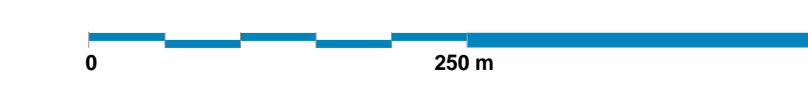

Architekti Černí | urbanistický atelier

OBJEDNATEL: Obec Údlice
MĚSTO: Údlice, Přecaply
PROJEKTANT: Mgr. Ing. arch. Zdeněk Černý
VYPRACOVATEL: Ing. arch. Hana Černá
ČASŤ: odšvácení
DOKUM: říjen 2022
MĚŘÍTKO: 1:5 000
STRANA: 1234

ČERNÍ

ÚZEMNÍ PLÁN ÚDLICE

Koordináční výkres

B1