



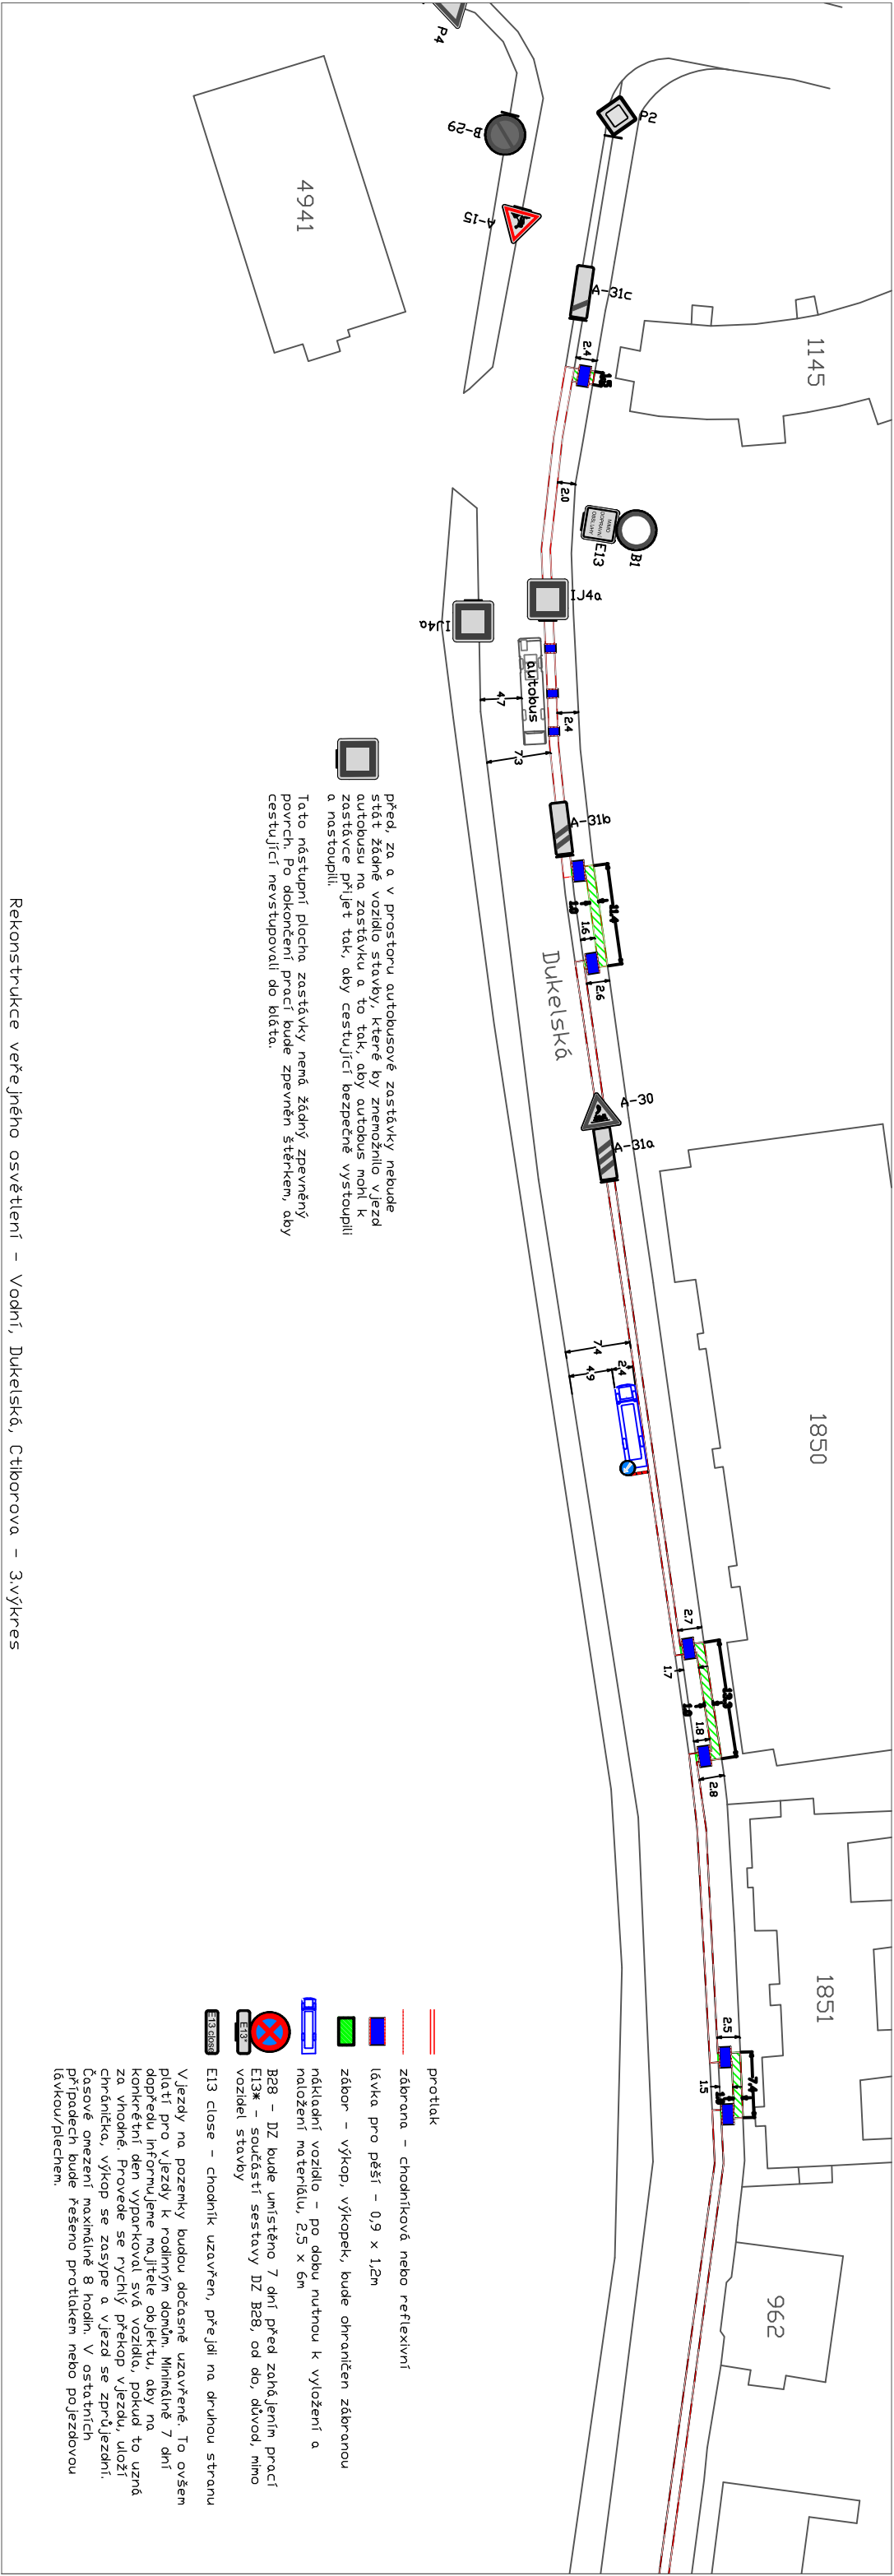

Rekonstrukce veřejného osvětlení – Vodní, Dukelská, Ctiborova – 3 výkres

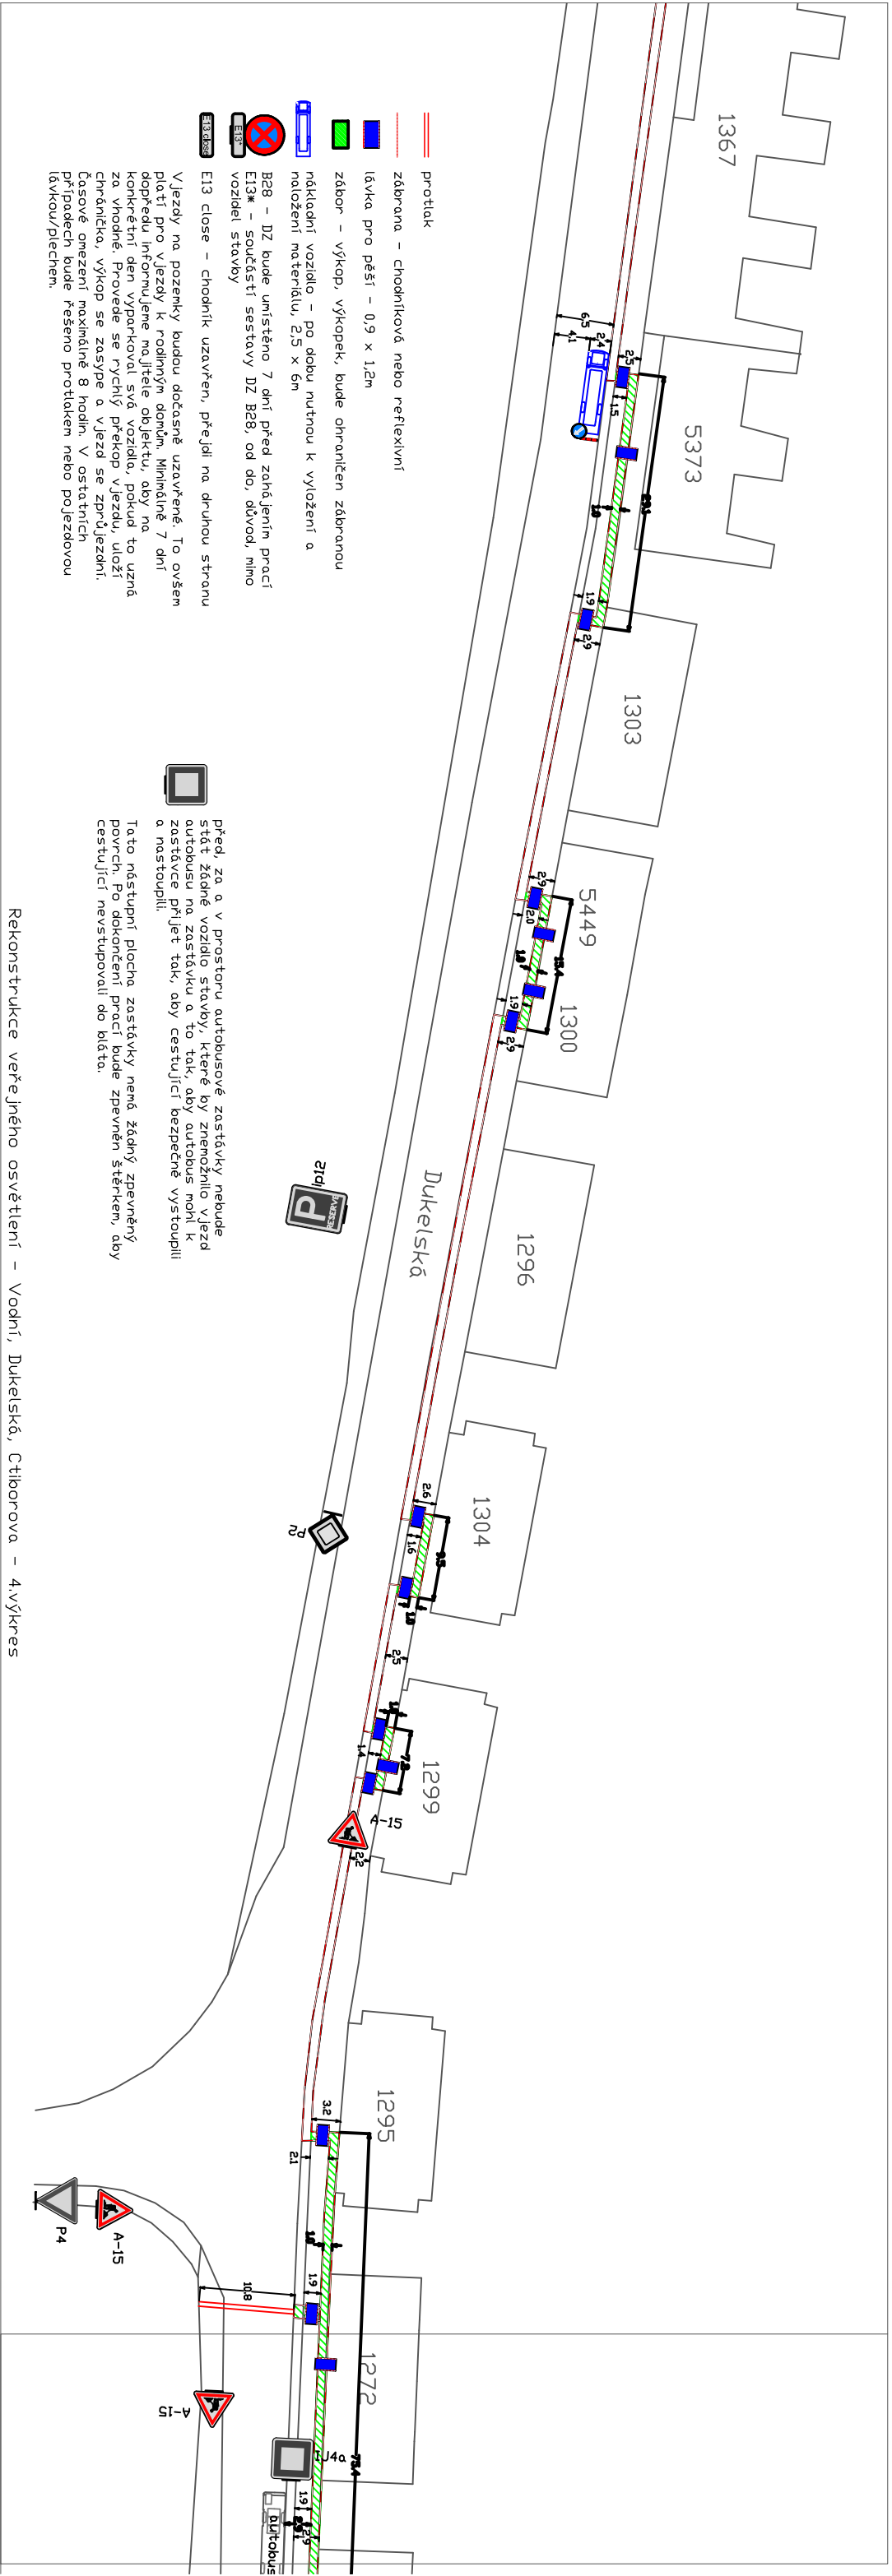

Rekonstrukce veřejného osvětlení – Vodní, Dukelská, Ctiborova – 4.výkres