


**PŘECHODNÉ DZ  
- IV. ETAPA**

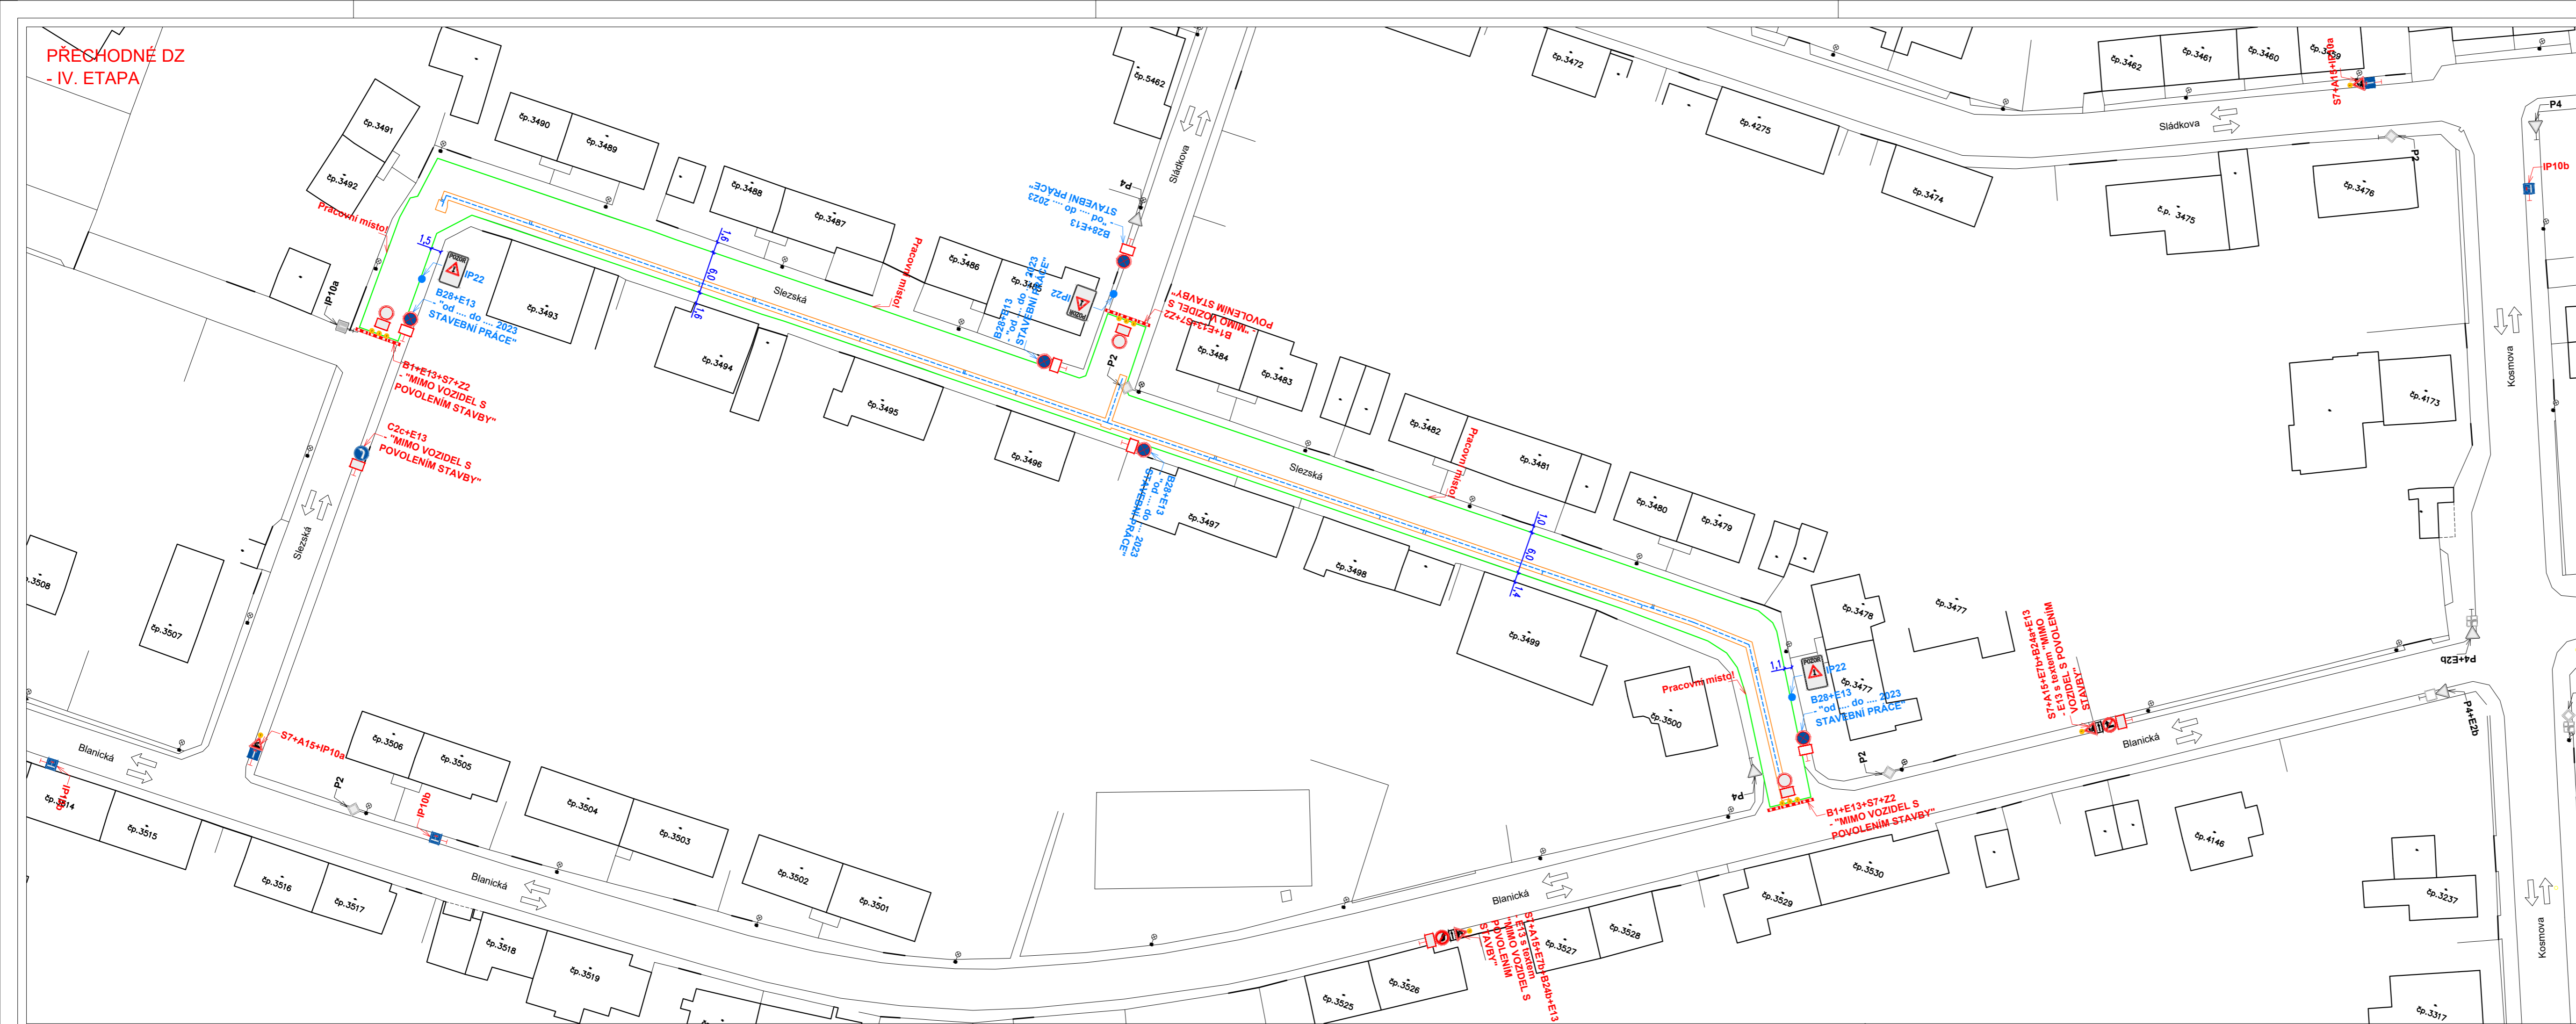

**Legenda obrisy, hranice:**

- Stávající polohopis
- Výkop vodovod
- Stávající dopravní značení
- Přechodné dopravní značení
- Přechodné dopravní značení
- Vstupy do budov
- Pracovní místo
- Směry provozu vozidel
- Lávka pro pěší

**Poznámky:**

- Jakékoli nesrovnalosti konzultovat s projektantem!!!
- Veškerá pracovní místa na komunikaci budou označena dle TP 66, případně TP 65 a TP 133!!!
- Prostor zvláštního užívání bude zhotovitelem oplocen!



- V místě bude osazeno dopravní značení IP 22 s textem "OD .... 2023 DO .... 2023 ULICE SLEZSKÁ UZAVŘENA REKONSTRUKCE VODOVODU"  
+ bude na DZ doplněna mapa s vyznačenou uzavírkou!  
- DZ IP 22 bude osazeno v min. týdenním předstihu!  
- DZ IP 22 bude umístěno na chodníku tak, aby nebránilo volnému průchodu, neomezovalo rozhled v křižovatkách, nebránilo volnému přístupu do domu a nezakrývalo DZ!

**- Po zásypu výkopu a jeho ztuhnutí, budou komunikace udržovány, do doby provedení finální úpravy povrchu, v provizorním a provozuschopném stavu.**

- Veškeré dopravní značení bude pravidelně kontrolováno!!!
- DZ bude udržováno v čistém (čitelném) stavu a bude kontrolováno správné umístění a nasměrování DZ!!!
- DZ bude umístěno tak, aby nebránilo volnému průchodu, neomezovalo rozhled v křižovatkách, nebránilo volnému přístupu do domu a nezakrývalo DZ!
- Uživatelům sousedních nemovitostí bude umožněn přístup k nemovitostem. Žadatel zajistí dostatečným a prokazatelným způsobem informovanost všech občanů dotčených zvláštním užíváním, rovněž bude dohodnut režim přístupu k jednotlivým nemovitostem v úseku stavby.
- Ve dnech svozu komunálního odpadu žadatel umožní odvoz komunálního odpadu nebo zajistí umístění odpadních nádob na místo jejich svozu po dohodě se svozovou firmou.
- Stavební práce v chodníku budou prováděny tak, aby byl vždy jeden chodník průchozí bez omezení!!!

Název akce: <b>Chomutov, Blanická, Slezská - rekonstrukce vodovodu</b>			
Investor: Lama Construction s.r.o.			
Výkres: <b>Přechodné DZ - IV. etapa</b>	Měřítko: 1:500	Č. výkresu: 08	Datum: 03/2023

