


**PŘECHODNÉ DZ**  
- II. ETAPA - A

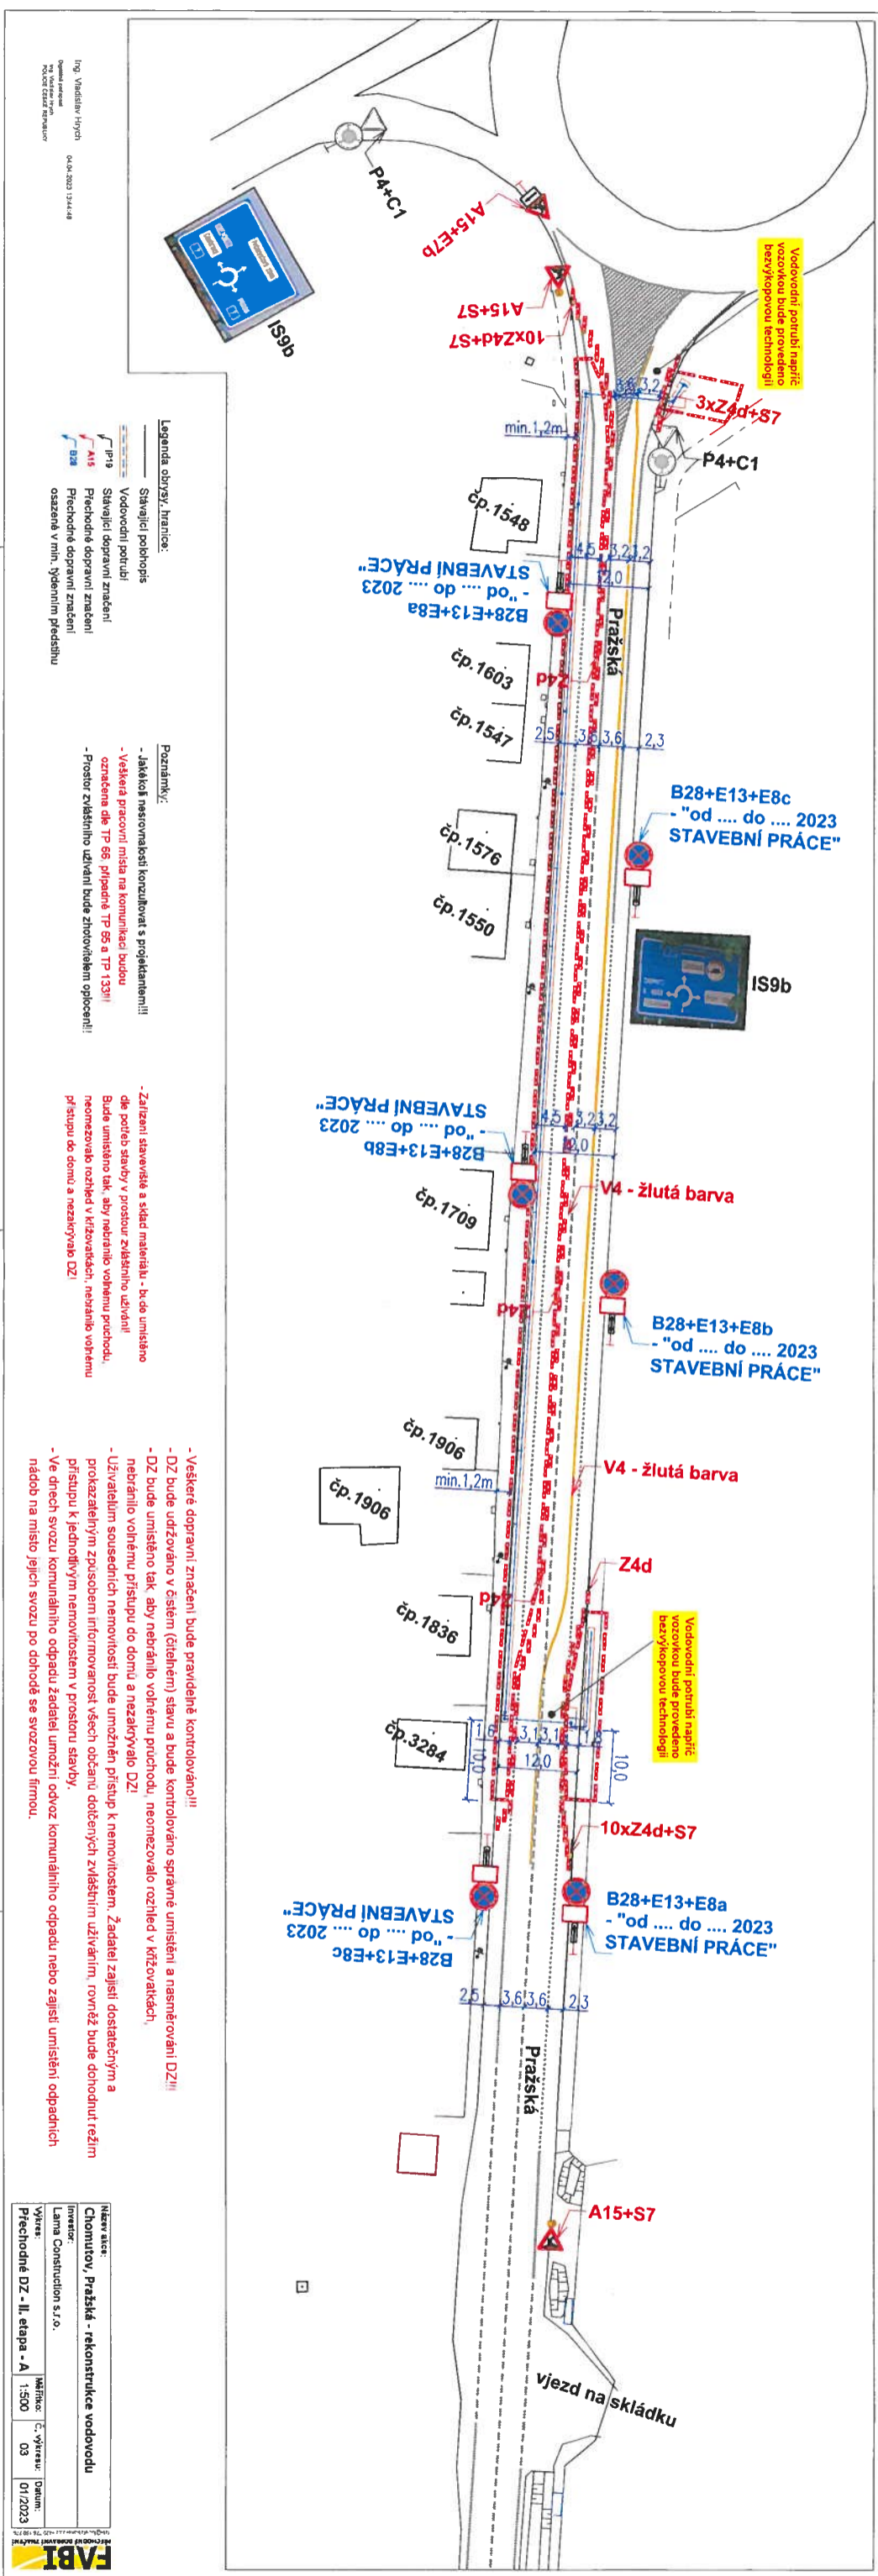

- Legenda obrázků, hranice:**
- Stávající polohy
  - Stávající potrubí
  - Stávající dopravní značení
  - Přechodné dopravní značení osazené v min. výšním předstihu

- Poznámky:**
- Jakákoli nespojitost konzultovat s projektantem!!!
  - Všechna pracoviště musí být na komunikaci budov označena dle TP 66, příloha TP 65 a TP 133!!!
  - Prostor zvláštního užívání bude zhotovitelný oplocením!

- Zařízení stavebního skladu materiálu - Bk do umístění dle potřeb stavby v prostoru zvláštního užívání
- Bude umístěno tak, aby nebránilo vohénnu pruhoch, neomezovalo rozhled v křižovatkách, nebránilo vohénnu přístupu do domu a nezakrývalo DZ!

- Všechné dopravní značení bude pravidelně kontrolováno!!!
- DZ bude udržováno v čistém (čištěném) stavu a bude kontrolováno správné umístění a nasměrování DZ!!!
- DZ bude umístěno tak, aby nebránilo vohénnu pruhoch, neomezovalo rozhled v křižovatkách, nebránilo vohénnu přístupu do domu a nezakrývalo DZ!

- Uživatelům sousedních nemovitostí bude umožněn přístup k nemovitostem. Žadatel zajistí dostatečným a prokazatelným způsobem informovanost všech občanů dotčených zvláštním užíváním, rovněž bude dohodnut režim přístupu k jednotlivým nemovitostem v prostoru stavby.
- Ve dnech svazu komunálního odpadu žadatel umožní odvoz komunálního odpadu nebo zajistí umístění odpadních nádob na místo jejich svazu po dohodě se svazovou firmou.

Riziko akce:	Chomutov, Prážská - rekonstrukce vodovodu
Investor:	Lama Construction s.r.o.
Výkres:	1:500
Číslo výkresu:	03
Datum:	01/2023
Přechodné DZ - II. etapa - A	




Magistrát města Chomutova

**SOUHLAS**

K č.j.: MČK/475/08/1023

Dne: 10. 4. 2023

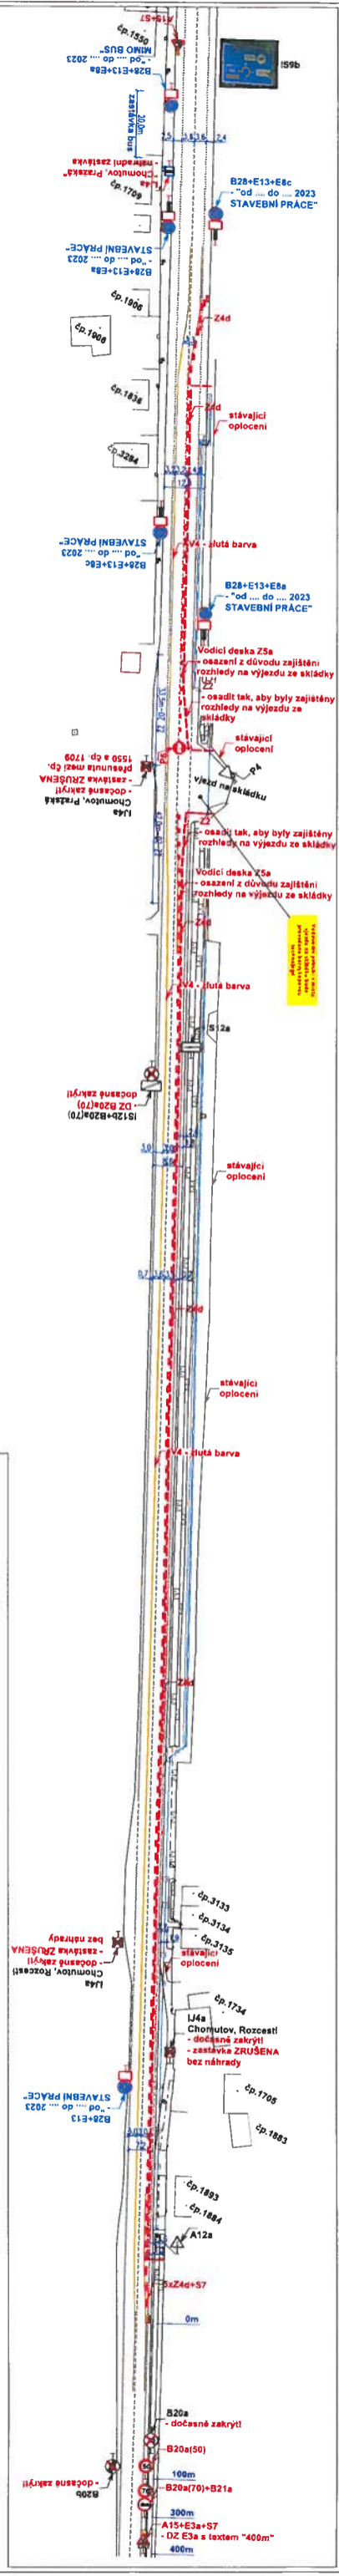







Magistrát města Chomutova

SOUHLAS

K č.j.: MCH 241 483 08 / 2023  
Dne: 20. 4. 2023

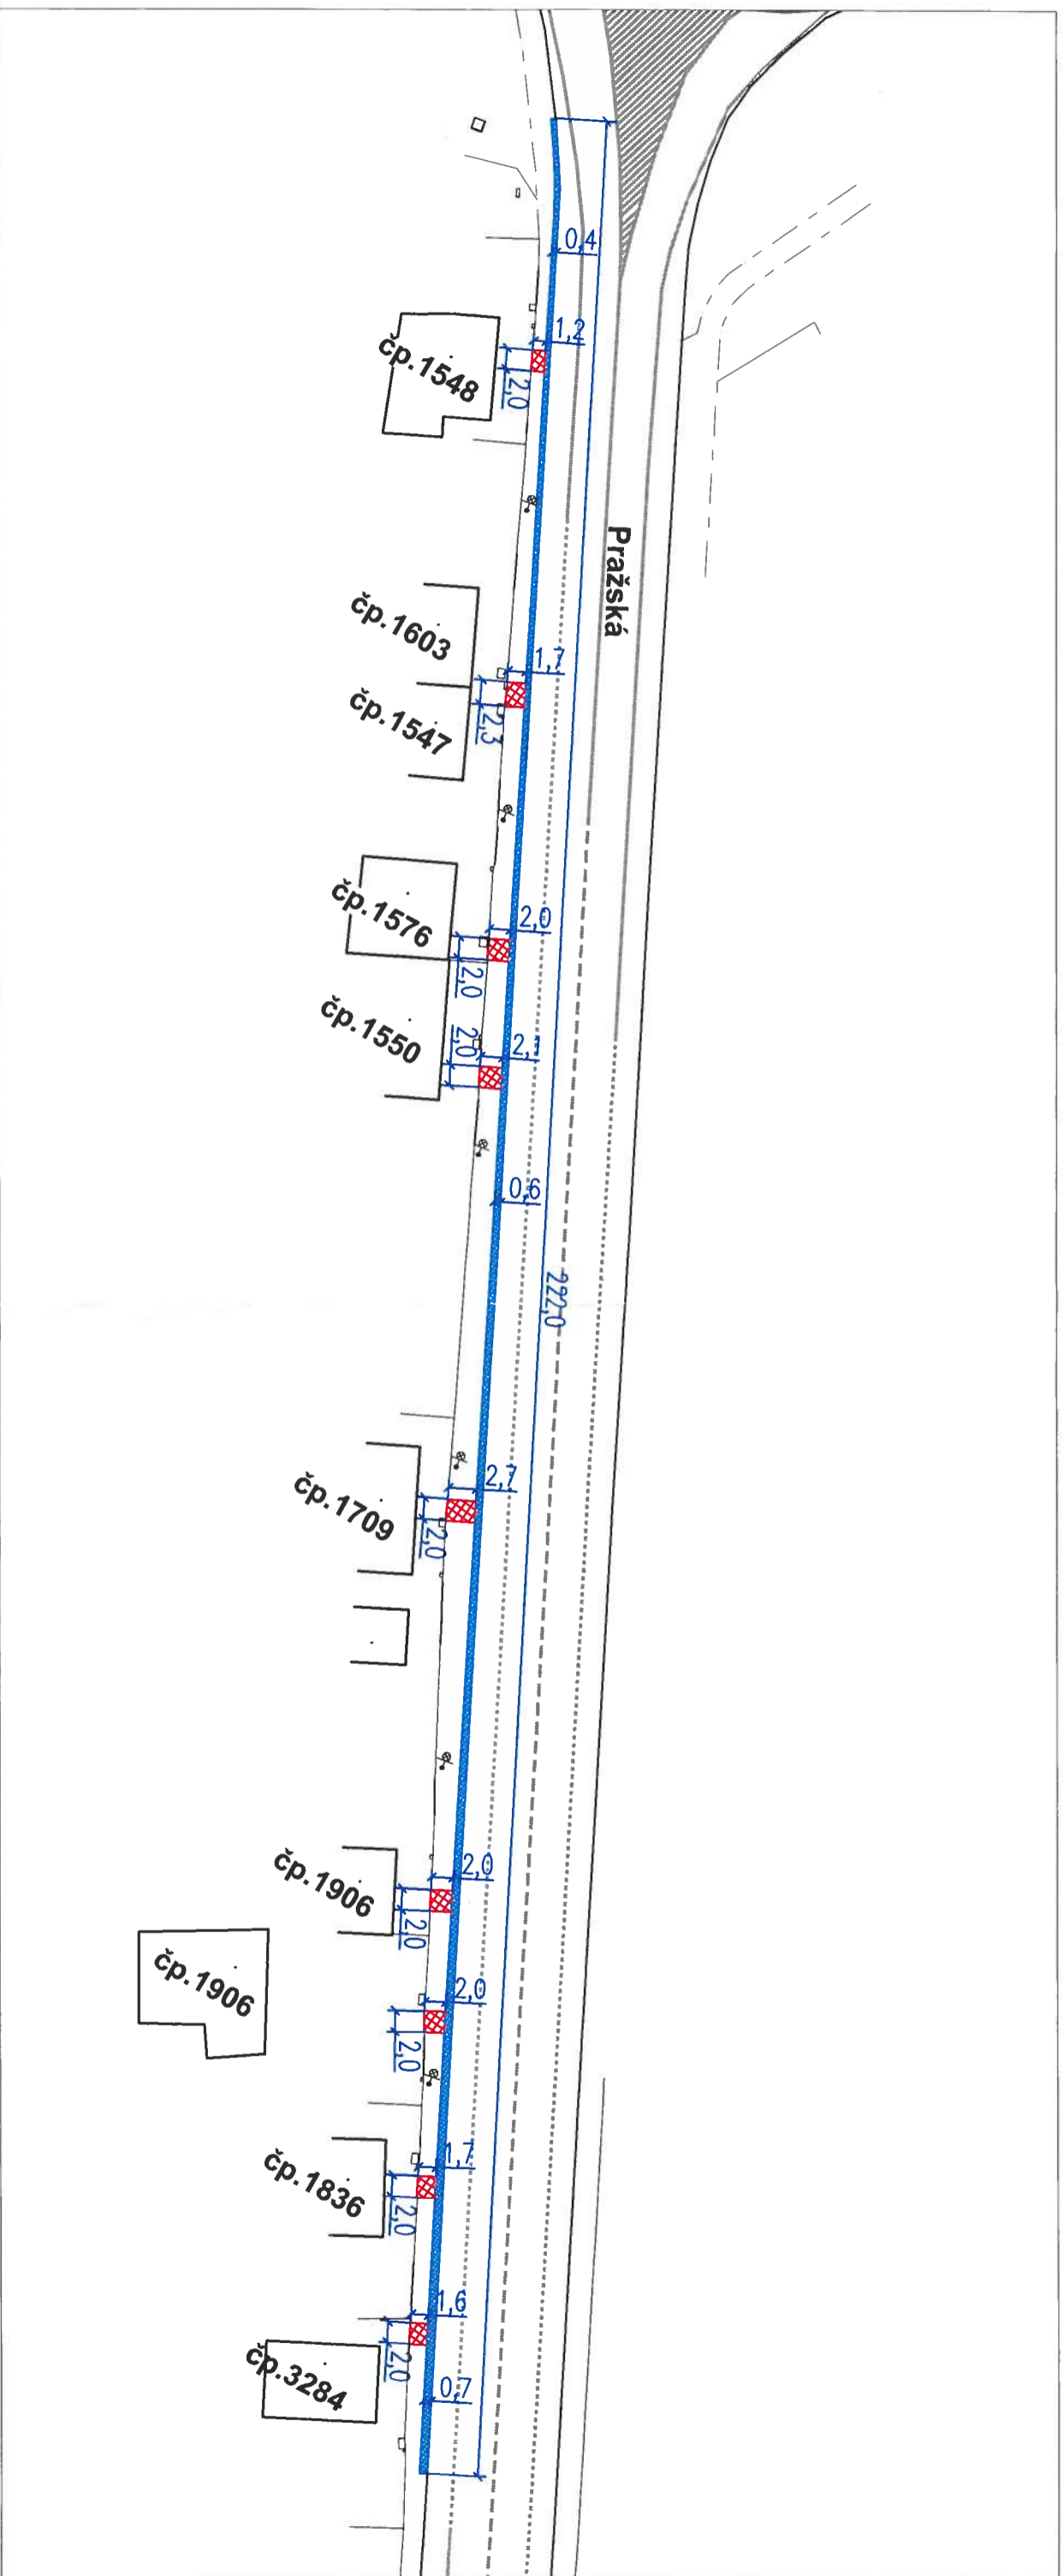

Poznámky:

- Jakékoli nesrovnalosti konzultovat s projektantem!!!
- Veškerá pracovní místa na komunikaci budou označena dle TP 66, případně TP 65 a TP 133!!!
- Prostor zvláštního užívání bude zhotovitelem oplocení!

- Záběr chodníku  
125,0 m<sup>2</sup>
- Záběr přípojky  
35,0 m<sup>2</sup>

Magistrát města Chomutova

SOUHLAS

K č.j.: YH174/483.08/2023

Dne: 20. 7. 2023

Název akce:	Chomutov, Pražská - rekonstrukce vodovodu		
Investor:	Lama Construction s.r.o.		
Výkres:	Měřítko:	č. výkresu:	Datum:
Zábory - II. etapa - A	1:500	05	01/2023



Poznámky:

- Jakékoli nesrovnalosti konzultovat s projektantem!!!
- Veškerá pracovní místa na komunikaci budou označena dle TP 66, případně TP 65 a TP 133!!
- Prostor zvláštního užívání bude zhotovitelem oplocení!

Zábory chodníku



107,0 m<sup>2</sup>

Zábory přípojky



16,0 m<sup>2</sup>

Magistrát města Chomutova

**SOUHLAS**

K č.j.: MTEK/48308/2023

Dne: 20.4.2023

-3-

Název akce:	Chomutov, Pražská - rekonstrukce vodovodu		
Investor:	Lama Construction s.r.o.		
Výkres:	Měřítko:	Č. výkresu:	Datum:
Zábory - II. etapa - B	1:500	06	01/2023