

PŘECHODNÉ DZ
- 1. část




Legenda obrisy, hranice:

- Stávající polohopis
- Kanalizační stoka vč. přípojek
- Vodovodní potrubí vč. přípojek
- Stávající dopravní značení
- Přechodné dopravní značení
- Přechodné dopravní značení osazené v min. týdenním předstihu

Poznámky:

- Jakékoli nesrovnalosti konzultovat s projektantem!!!
- **Veškerá pracovní místa na komunikaci budou označena dle TP 66, případně TP 65 a TP 133!!!**
- Prostor zvláštního užívání bude zhotovitelem oplocení!

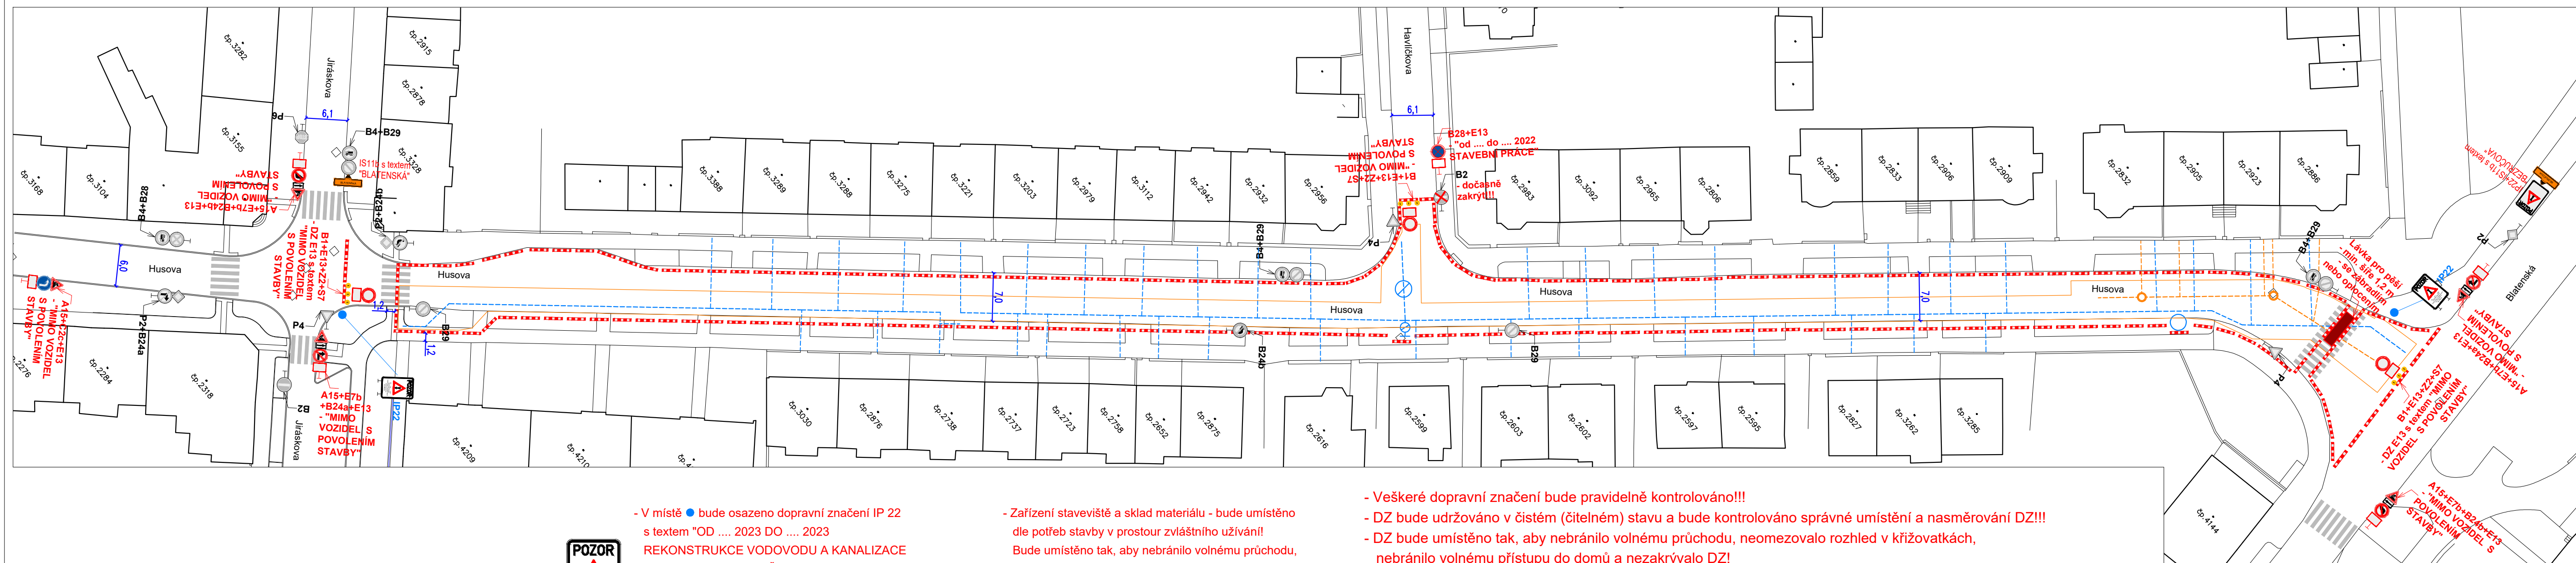

- V místě ● bude osazeno dopravní značení IP 22 s textem "OD 2023 DO 2023 REKONSTRUKCE VODOVODU A KANALIZACE ULICE HUSOVA UZAVŘENA"
+ bude na DZ doplněna mapa s vyznačenou uzavírkou!
- DZ IP 22 bude osazeno v min. týdenním předstihu!
- Veškeré DZ bude umístěno na chodníku tak, aby nebránilo volnému průchodu, neomezovalo rozhled v křižovatkách, nebránilo volnému přístupu do domů a nezakrývalo DZ!



- Zařízení staveviště a sklad materiálu - bude umístěno dle potřeb stavby v prostour zvláštního užívání! Bude umístěno tak, aby nebránilo volnému průchodu, neomezovalo rozhled v křižovatkách, nebránilo volnému přístupu do domů a nezakrývalo DZ!

- Veškeré dopravní značení bude pravidelně kontrolováno!!!
- DZ bude udržováno v čistém (čitelném) stavu a bude kontrolováno správné umístění a nasměrování DZ!!!
- DZ bude umístěno tak, aby nebránilo volnému průchodu, neomezovalo rozhled v křižovatkách, nebránilo volnému přístupu do domů a nezakrývalo DZ!
- Uživatelům sousedních nemovitostí bude umožněn přístup k nemovitostem. Žadatel zajistí dostatečným a prokazatelným způsobem informovanost všech občanů dotčených zvláštním užíváním, rovněž bude dohodnut režim přístupu k jednotlivým nemovitostem v úseku stavby.
- Ve dnech svozu komunálního odpadu žadatel umožní odvoz komunálního odpadu nebo zajistí umístění odpadních nádob na místo jejich svozu po dohodě se svozovou firmou.

Název akce: Chomutov, Husova, k Blatenské - rekonstrukce kanalizace a vodovodu - 1. část			
Odběratel: Lama Construction s.r.o.			
Výkres: Přechodné DZ - 1. část	Měřítko: 1:500	Č. výkresu: 04	Datum: 01/2023

