


24.-25.6.2023

1.-2.7.2023

PŘI PRŮBĚHU PRACÍ


SMĚR DUKELSKÁ

1/2

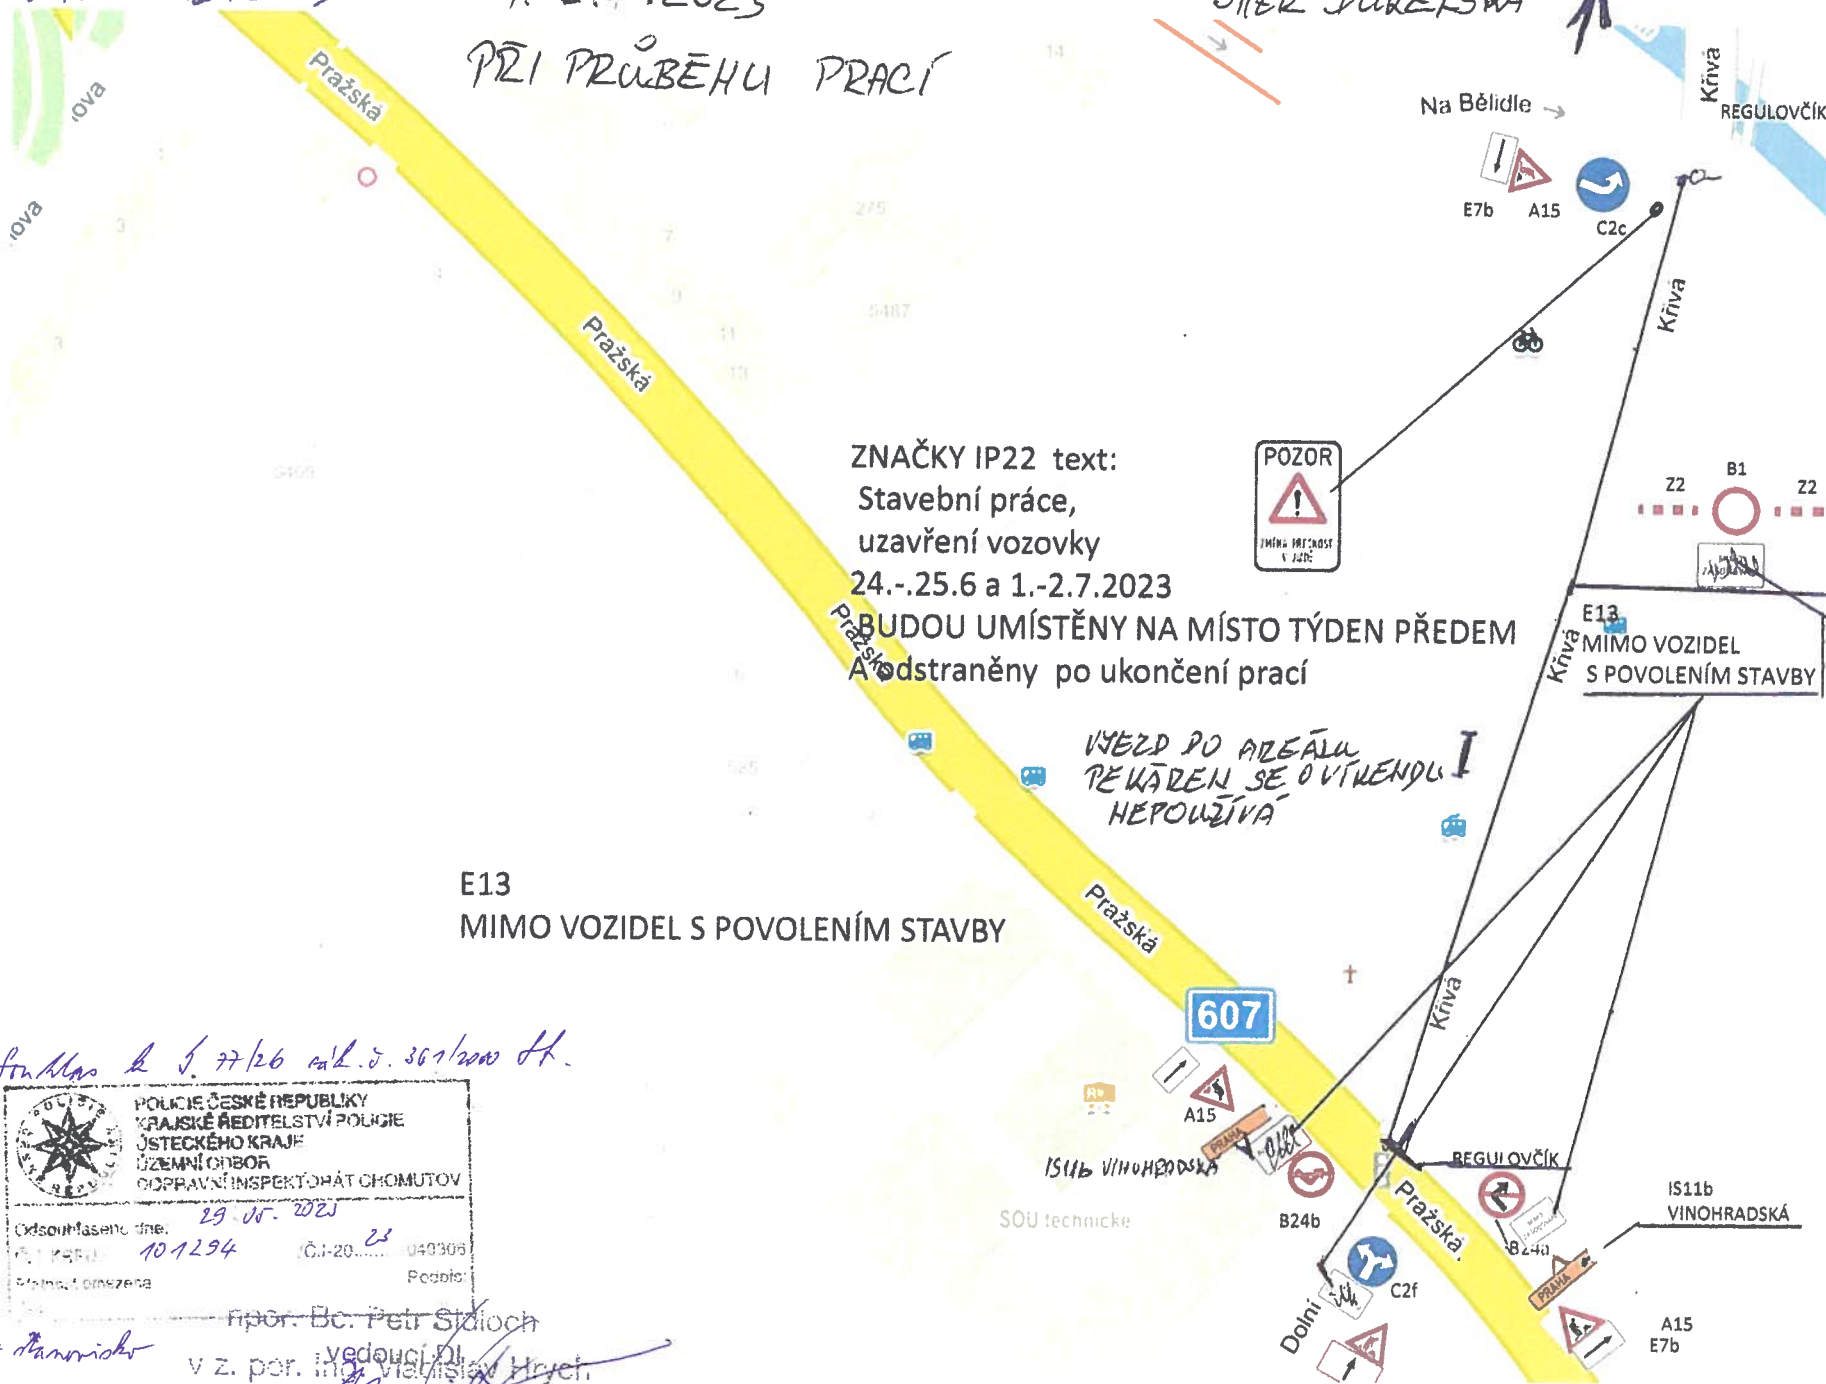

E13
MIMO VOZIDEL S POVOLENÍM STAVBY

St. Mas. k. j. 77/26 odl. v. 301/2000 st.

 POLICIE ČESKÉ REPUBLIKY KRAJSKÉ ŘEDITELSTVÍ POLICIE ÚSTECKÉHO KRAJE ÚZEMNÍ ODBOR DOPRAVNÍ INSPEKTOHÁT CHOMUTOV	
Odsouhlaseno dne:	29. 05. 2023
Číslo příkazu:	10-1294
Číslo-20:	040306
Právní omezení:	Podpis:

řpř. Bc. Petr Stáloch
vedoucí DJ
v z. por. mjr. Vladimír Hrych

+ Stanovisko


[Signature]

POSLEDNÍ

24. -25.6. 2023 a 1.-2.7. 2023

2/2

PŘI PRŮBĚHU PRACÍ

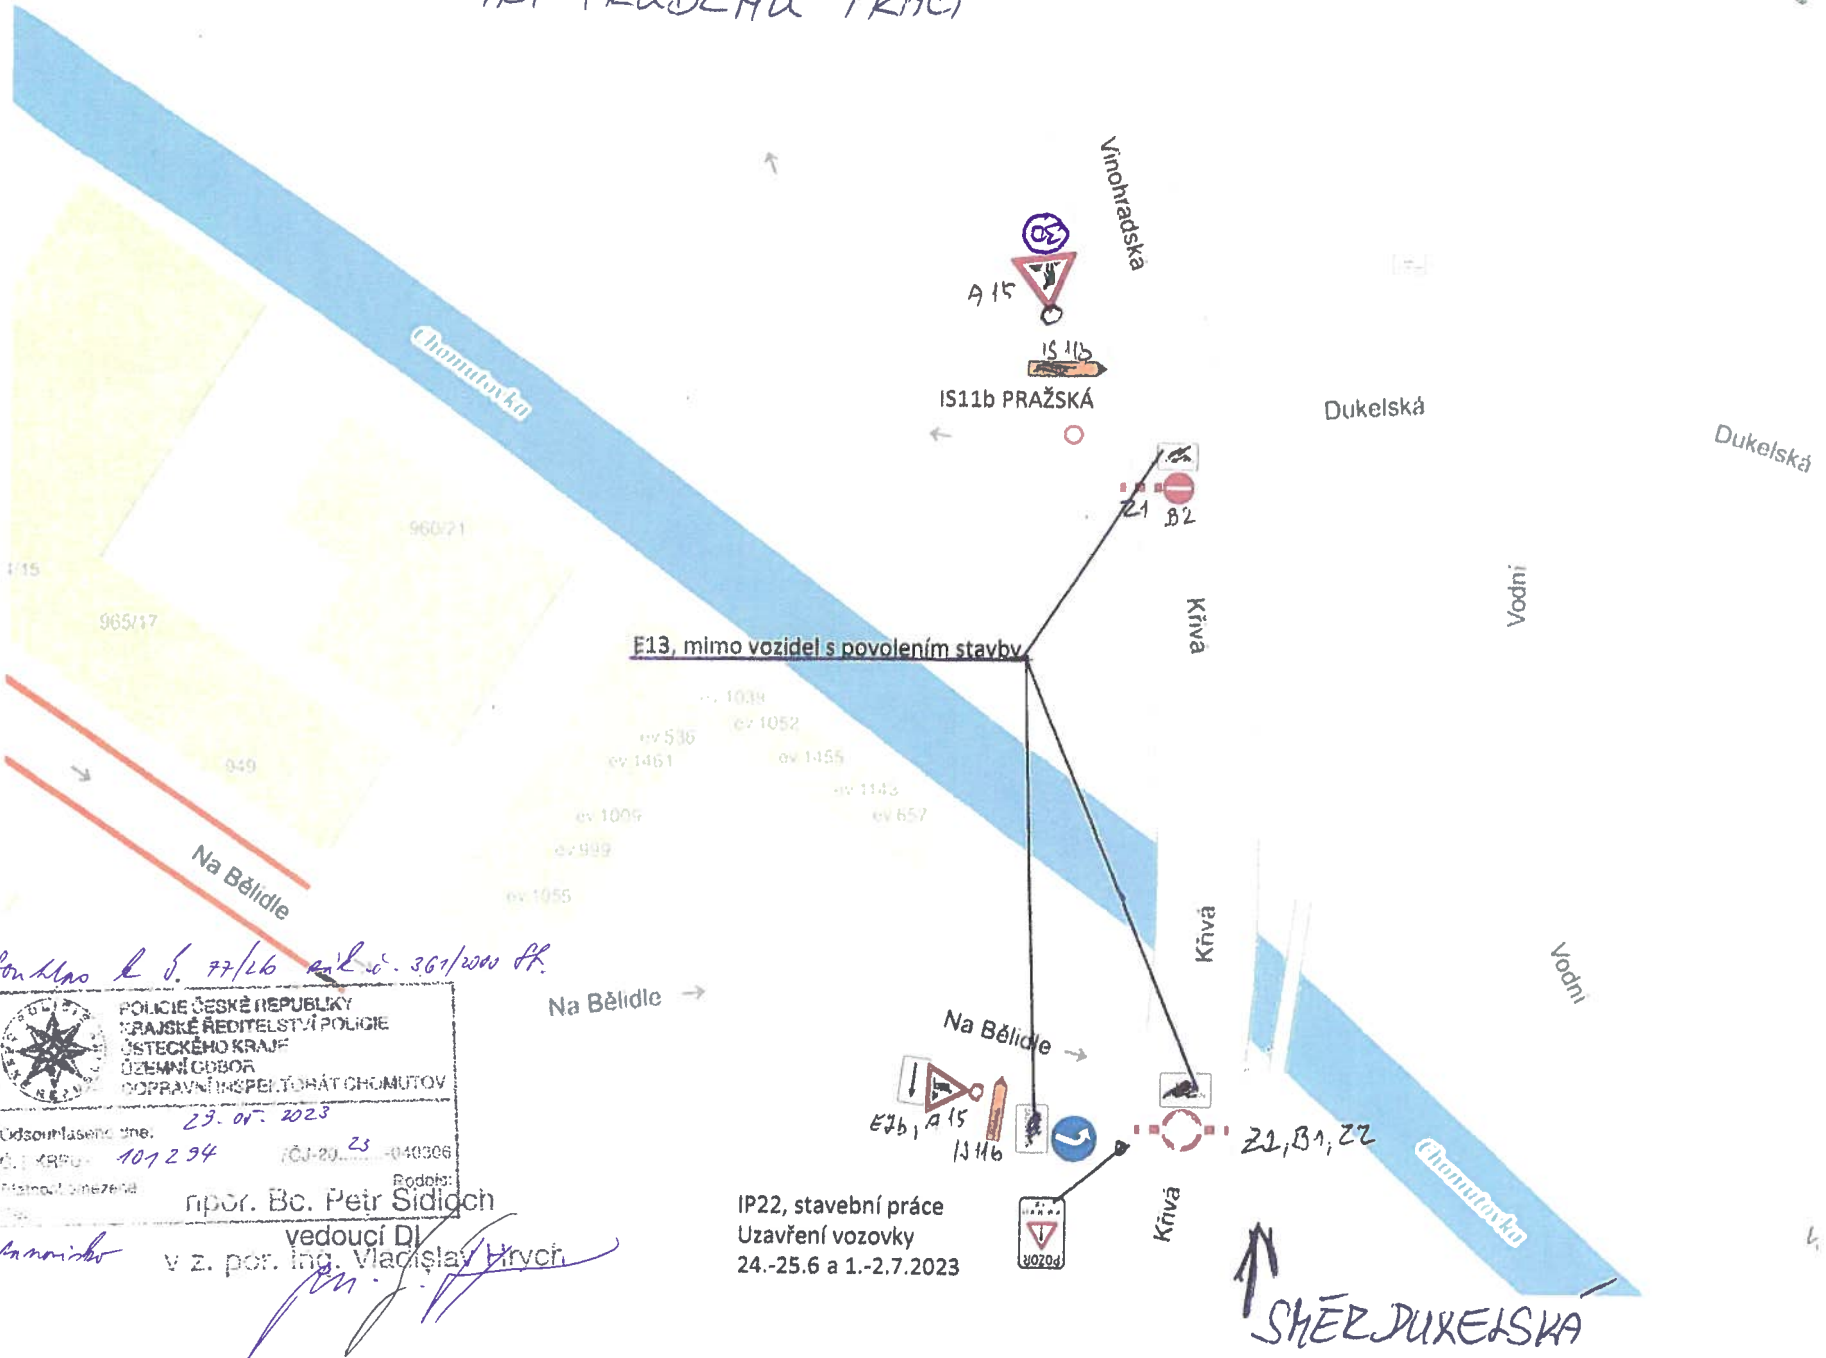

Souhlas k č. 77/26 a č. 361/2000 Pt.

POLICE ČESKÉ REPUBLIKY
KRAJSKÉ ŘEDITELSTVÍ POLICIE
ÚSTECKÉHO KRAJE
OZEMNÍ ODBOR
DOPRAVNÍ INSPEKTOHÁT CHOMUTOV



Č. KRPO: 101294

Podpis: npor. Bc. Petr Sidiach

+ dle...
vedoucí DJ
v z. por. ing. Vladislav Hrych

MAO PRÁCE 26.6. - 30.6.2023

fotovoltaická
elektrárna


24.6. BUDE VDZ
VYZNAČENO BARVOU
DLE PŮVODNÍHO STAVU

VEŠKERÉ HRANY HEROVNOSTÍ
BUDOU OZNAČENY BARVOU



Značky IP22 text:
Stavební práce, uzavření vozovky
24.-25.6 a 1.-2.7.2023

Souhlas L. J. 27/26 m. l. č. 367/2000 št.

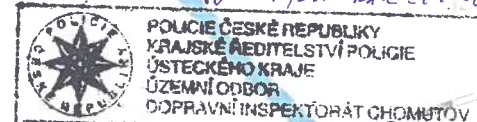

Odsouhlaseno dne: 29. 05. 2023
Č. j. KRPU - 101294 IČJ-20.....-040306
Platnost omezena
Podpis:

hpor. Bc. Petr Šidloch
vedoucí DJ
v z. por. Ing. Vladislav Brych


+ danovič

Čitbor

OBJEŽKY 24.-25.6. A 1.-2.7.2023




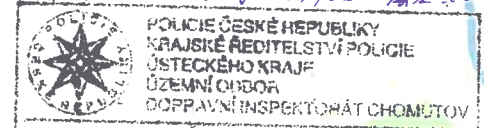

Du.

