


funkce dle 22.16 m.č. 361/2000 st.

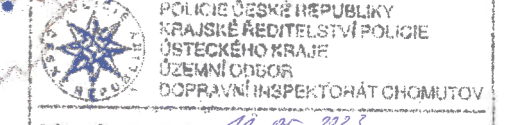


Odsouhlaseno dne: 11. 05. 2025
 Č. j. KRPU - 87995 / 0J-20...-040306
 Platnost omezena
 Do: 31. 05. 2025

Podpis: *Ing. Petr Šišák*

vedoucí út. v z. por. Ing. Vladimír Hvošč

DIO 1

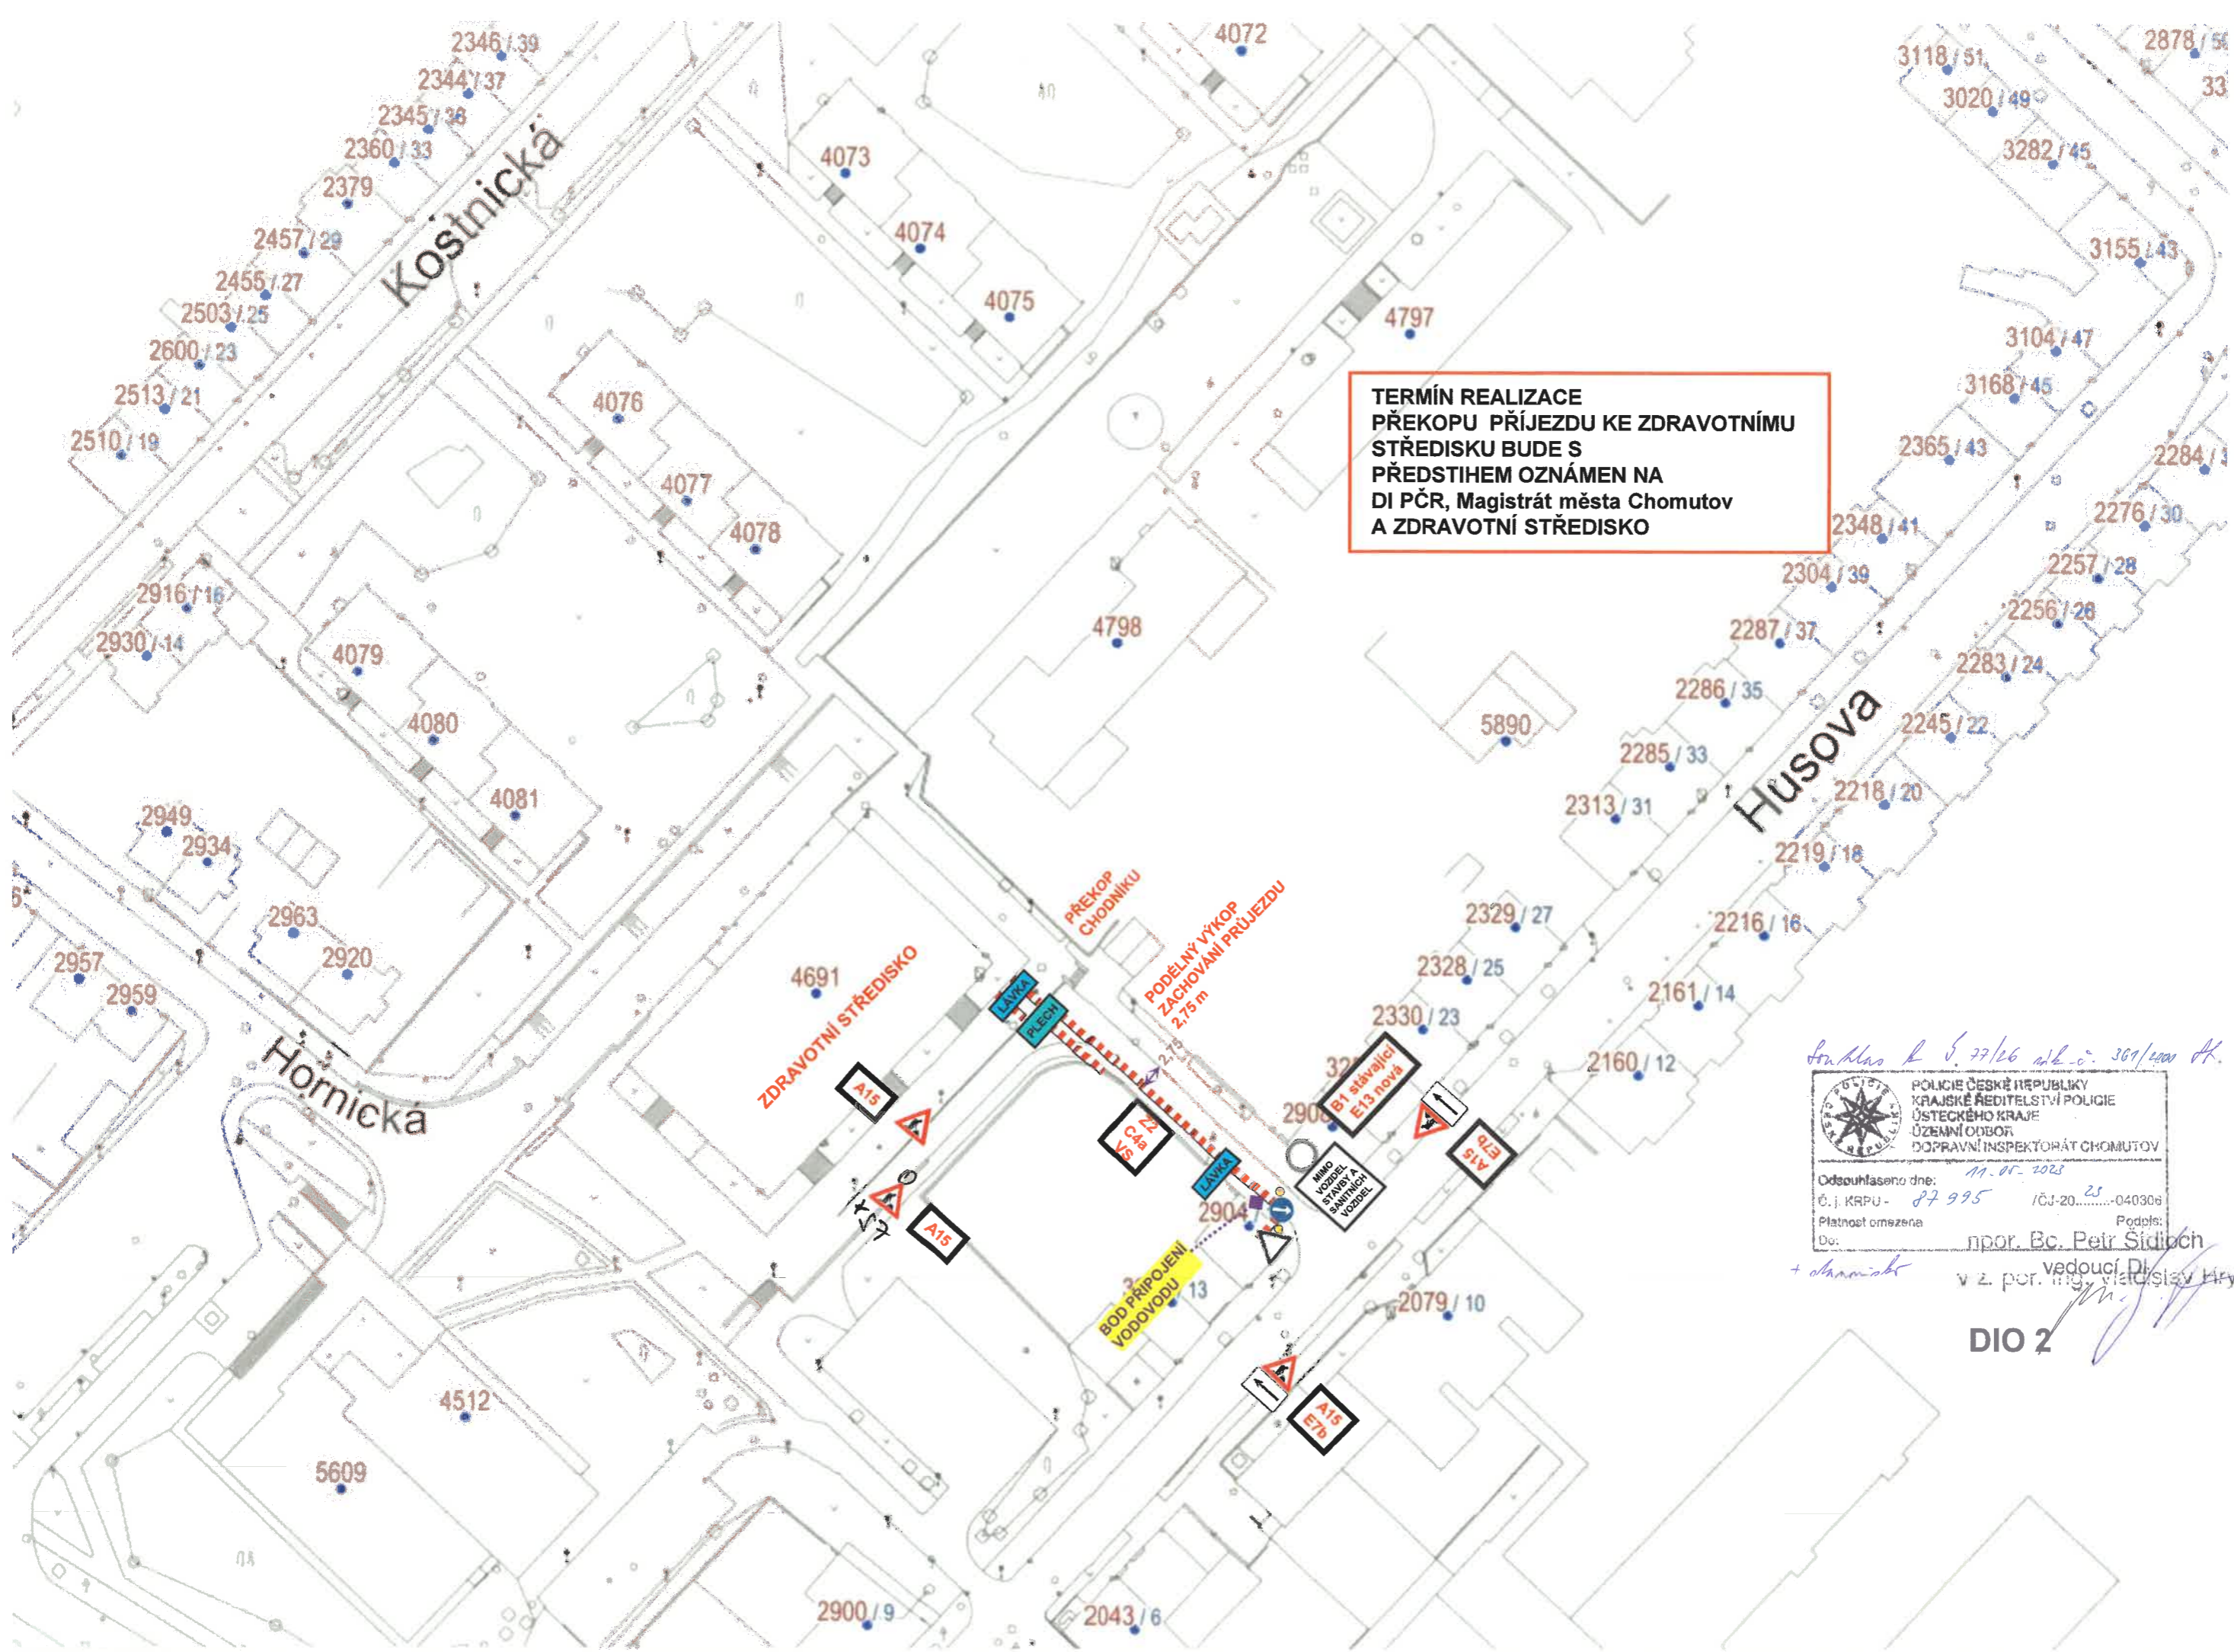

TERMÍN REALIZACE
PŘEKOPU PŘÍJEZDU KE ZDRAVOTNÍMU
STŘEDISKU BUDE S
PŘEDSTIHEM OZNÁMEN NA
DI PČR, Magistrát města Chomutov
A ZDRAVOTNÍ STŘEDISKO

ZDRAVOTNÍ STŘEDISKO

PODĚLNÝ VÝKOP
ZACHOVÁNÍ PŘÍJEZDU
2,15 m

BOD PŘIPOJENÍ
VODOVODU

Strážník č. 5. 77/26 nLč. 307/2007 dk.
POLICE ČESKÉ REPUBLIKY
KRAJSKÉ ŘEDITELSTVÍ POLICIE
ÚSTECKÉHO KRAJE
ÚZEMNÍ ODBOR
DOPRAVNÍ INSPEKTORÁT CHOMUTOV
Odsouhlaseno dne: 11. 05. 2023
Č. j. KRPU - 87 995 /ČJ-20...-040306
Platnost omezena
Do: npor. Bc. Petr Šidloň
vedoucí DI
v z. por. mjr. Vladislav Hrych

DIO 2