

**PŘECHODNÉ DZ  
- 5. ETAPA - A**


- Po zásyvu výkopu a jeho ztuhnutí, budou komunikace udržovány, do doby provedení finální úpravy povrchu, v provizorním a provozuschopném stavu.
- Veškeré dopravní značení bude pravidelně kontrolováno!!!
- DZ bude udržováno v čistém (čitelném) stavu a bude kontrolováno správné umístění a nasměrování DZ!!!
- DZ bude umístěno tak, aby nebránilo volnému průchodu, neomezovalo rozhled v křižovatkách, nebránilo volnému přístupu do domů a nezakrývalo DZ!
- Uživatelům sousedních nemovitostí bude umožněn přístup k nemovitostem. Žadatel zajistí dostatečným a prokazatelným způsobem informovanost všech občanů dotčených zvláštním užíváním, rovněž bude dohodnut režim přístupu k jednotlivým nemovitostem v úseku stavby.
- Vše dneh svazu komunálního odpadu žadatel umožní odvoz komunálního odpadu nebo zajistí umístění odpadních nádob na místo jejich svozu po dohodě se svozovou firmou.
- Stavební práce v chodníku budou prováděny tak, aby byl vždy jeden chodník průchozí bez omezení!!!

- Legenda obrysy, hranice:**
- Stávající polohopis
  - Výkop NTL plynovod
  - Stávající dopravní značení
  - Přechodné dopravní značení
  - Přechodné dopravní značení osazené v min. týdenním předstihu
  - Vstupy do budov
  - Pracovní místo
  - Směry provozu vozidel
  - Lávka pro pěší

- Poznámky:**
- Jakékoli nesrovnalosti konzultovat s projektantem!!!
  - Veškerá pracovní místa na komunikaci budou označena dle TP 66, případně TP 65 a TP 133!!!
  - Prostor zvláštního užívání bude zhotovitelem oploten!



- V místě ● bude osazeno dopravní značení IP 22 s textem "OD .... 2023 DO .... 2023 REKONSTRUKCE PLYNOVODU ULICE VODNÍCH STAVEB UZAVŘENA"
- + bude na DZ doplněna mapa s vyznačenou uzavírkou!
- DZ IP 22 bude osazeno v min. týdenním předstihu!
- DZ IP 22 bude umístěno na chodníku tak, aby nebránilo volnému průchodu, neomezovalo rozhled v křižovatkách, nebránilo volnému přístupu do domů a nezakrývalo DZ!

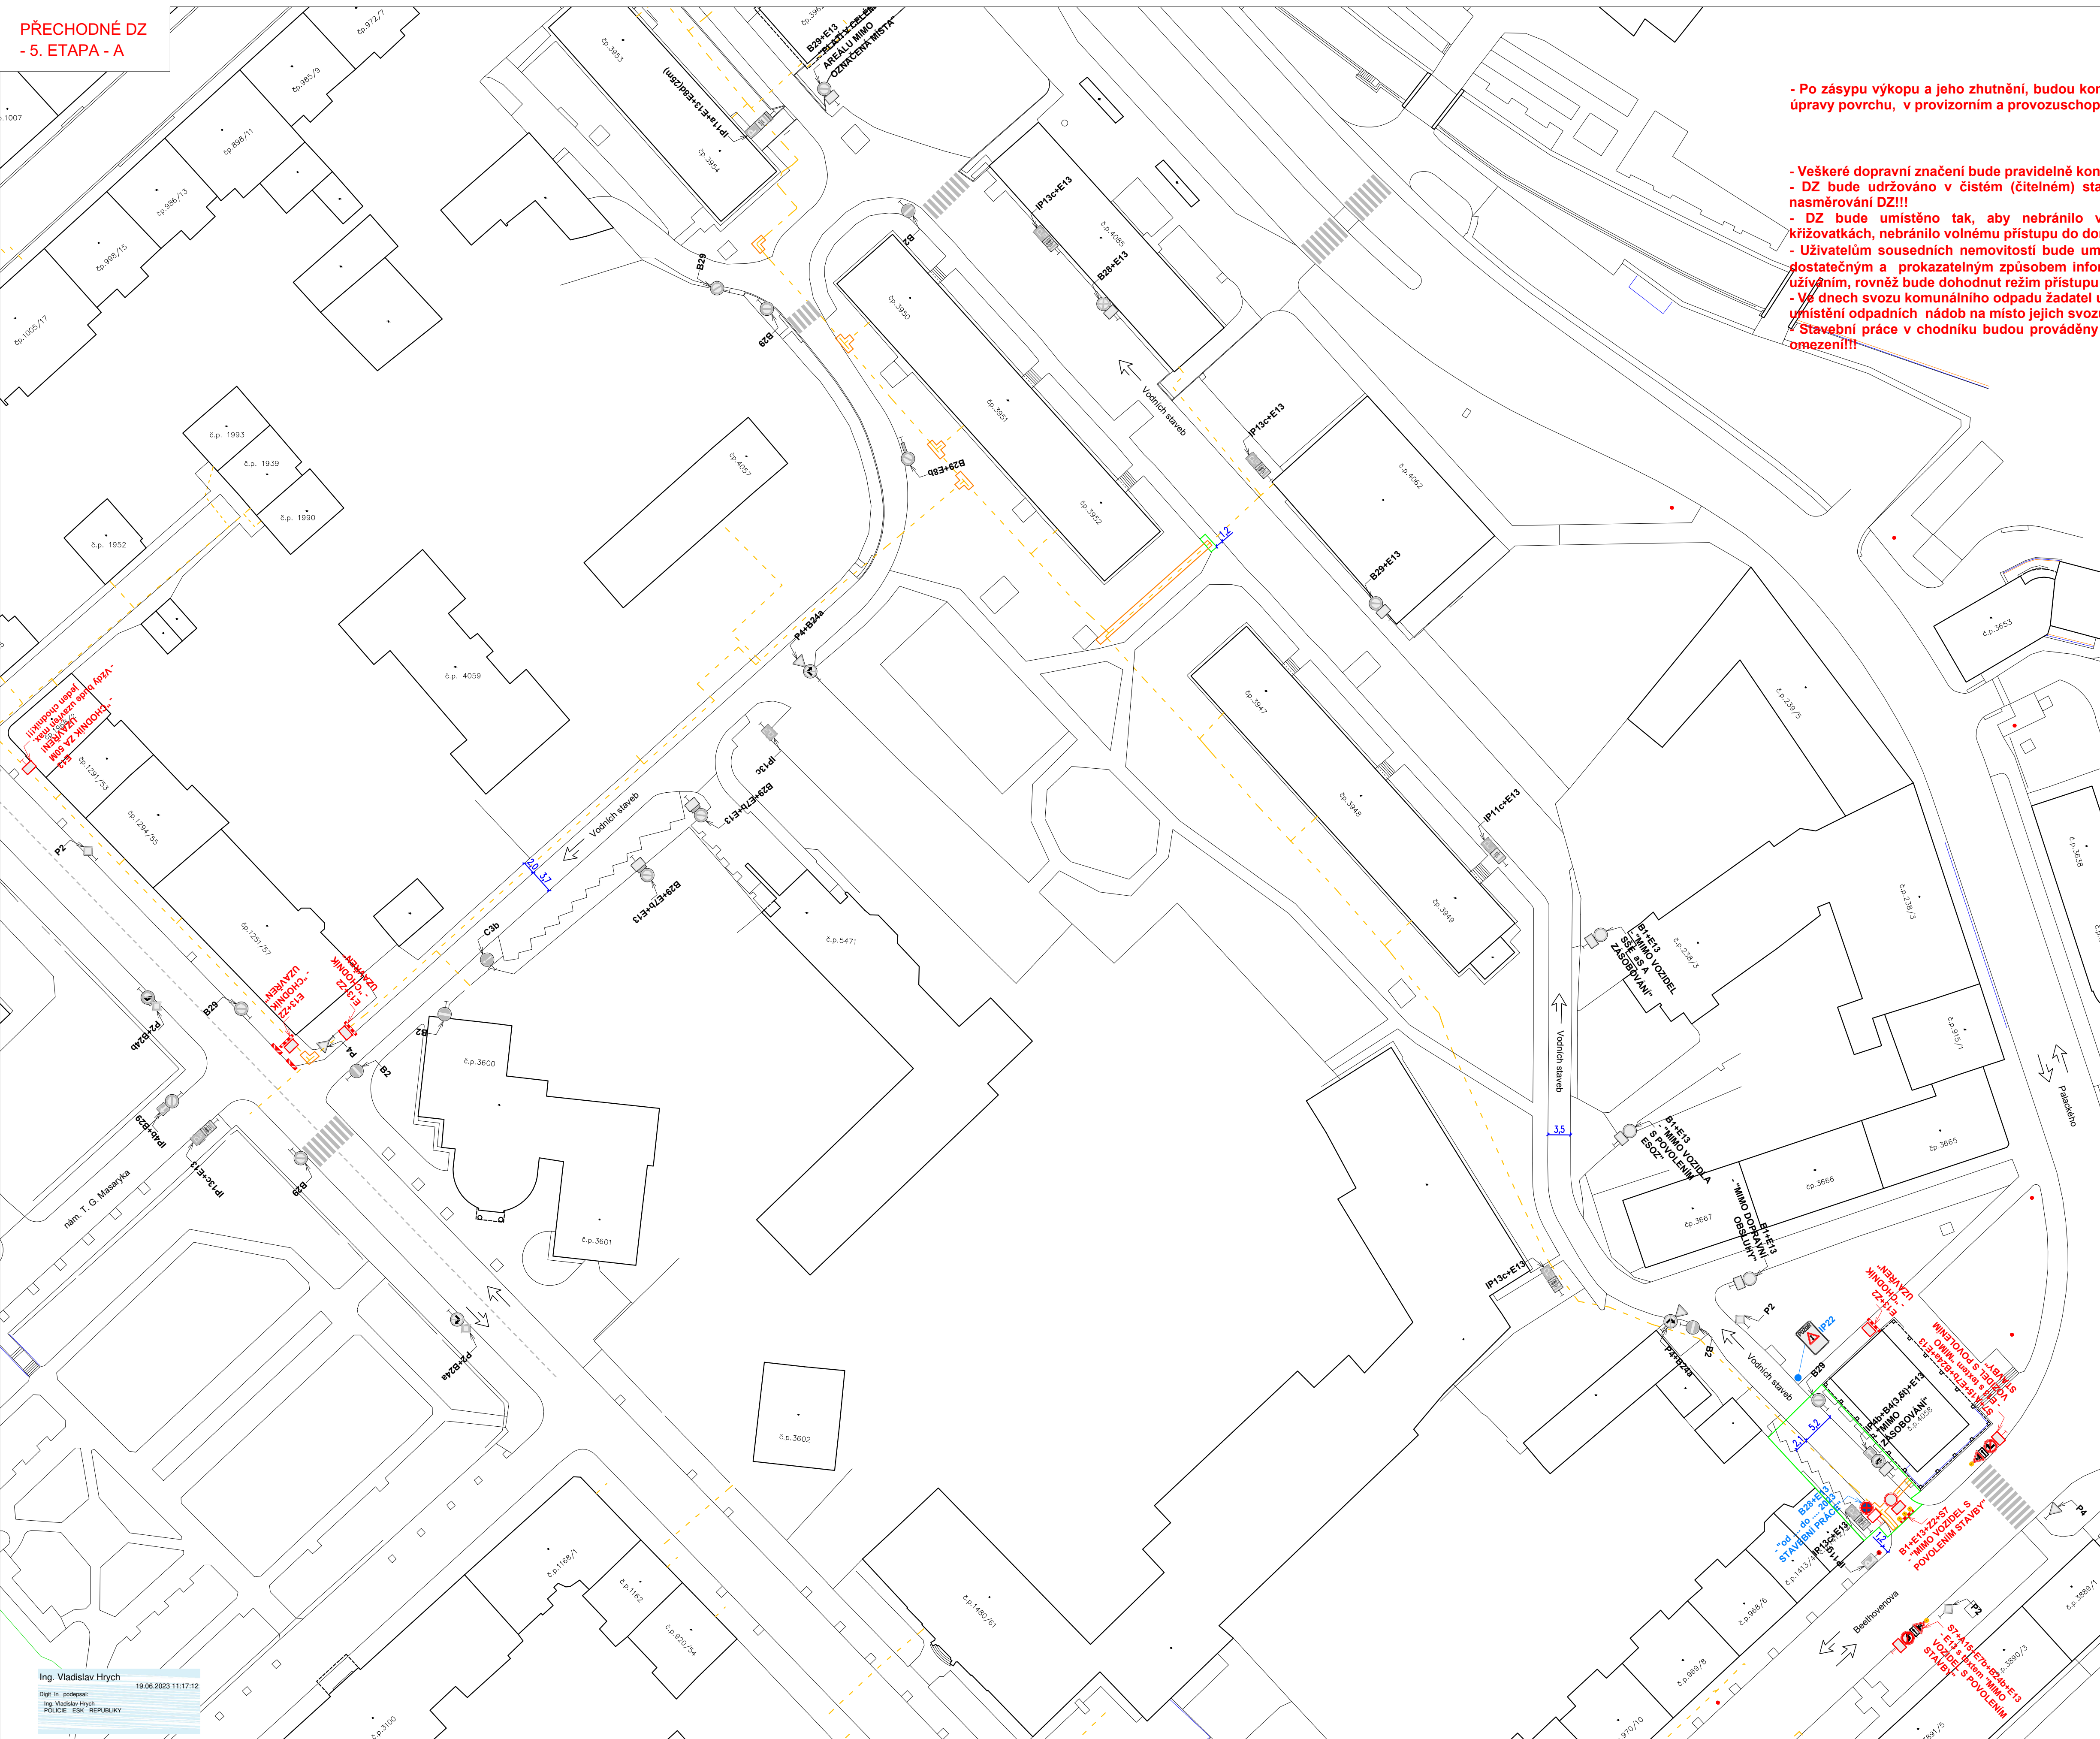

Ing. Vladislav Hrych  
19.06.2023 11:17:12  
Digitálně podepsal:  
Ing. Vladislav Hrych  
POČÍTEČEKÉ REPUBLIKY

Název akce:  
**REKO MS Chomutov - Školní**  
Investor:  
TIMA, spol. s r.o. - obchodně výrobní služby  
Výkres:  
**Přechodné DZ - 5. etapa - A**  
Měřítko:  
1:500  
Č. výkresu:  
03a  
Datum:  
04/2023