


**PŘECHODNÉ DZ**  
- 5. ETAPA - B

- Po zásypu výkopu a jeho ztuhnutí, budou komunikace udržovány, do doby provedení finální úpravy povrchu, v provizorním a provozuschopném stavu.

- Veškeré dopravní značení bude pravidelně kontrolováno!!!
- DZ bude udržováno v čistém (čitelném) stavu a bude kontrolováno správné umístění a nasměrování DZ!!!
- DZ bude umístěno tak, aby nebránilo volnému průchodu, neomezovalo rozhled v křižovatkách, nebránilo volnému přístupu do domů a nezakrývalo DZ!
- Uživatelům sousedních nemovitostí bude umožněn přístup k nemovitostem. Žadatel zajistí dostatečným a prokazatelným způsobem informovanost všech občanů dotčených zvláštním užíváním, rovněž bude dohodnut režim přístupu k jednotlivým nemovitostem v úseku stavby.
- Ve dnech svozu komunálního odpadu žadatel umožní odvoz komunálního odpadu nebo zajistí umístění odpadních nádob na místo jejich svozu po dohodě se svozovou firmou.
- Stavební práce v chodníku budou prováděny tak, aby byl vždy jeden chodník průchozí bez omezení!!!

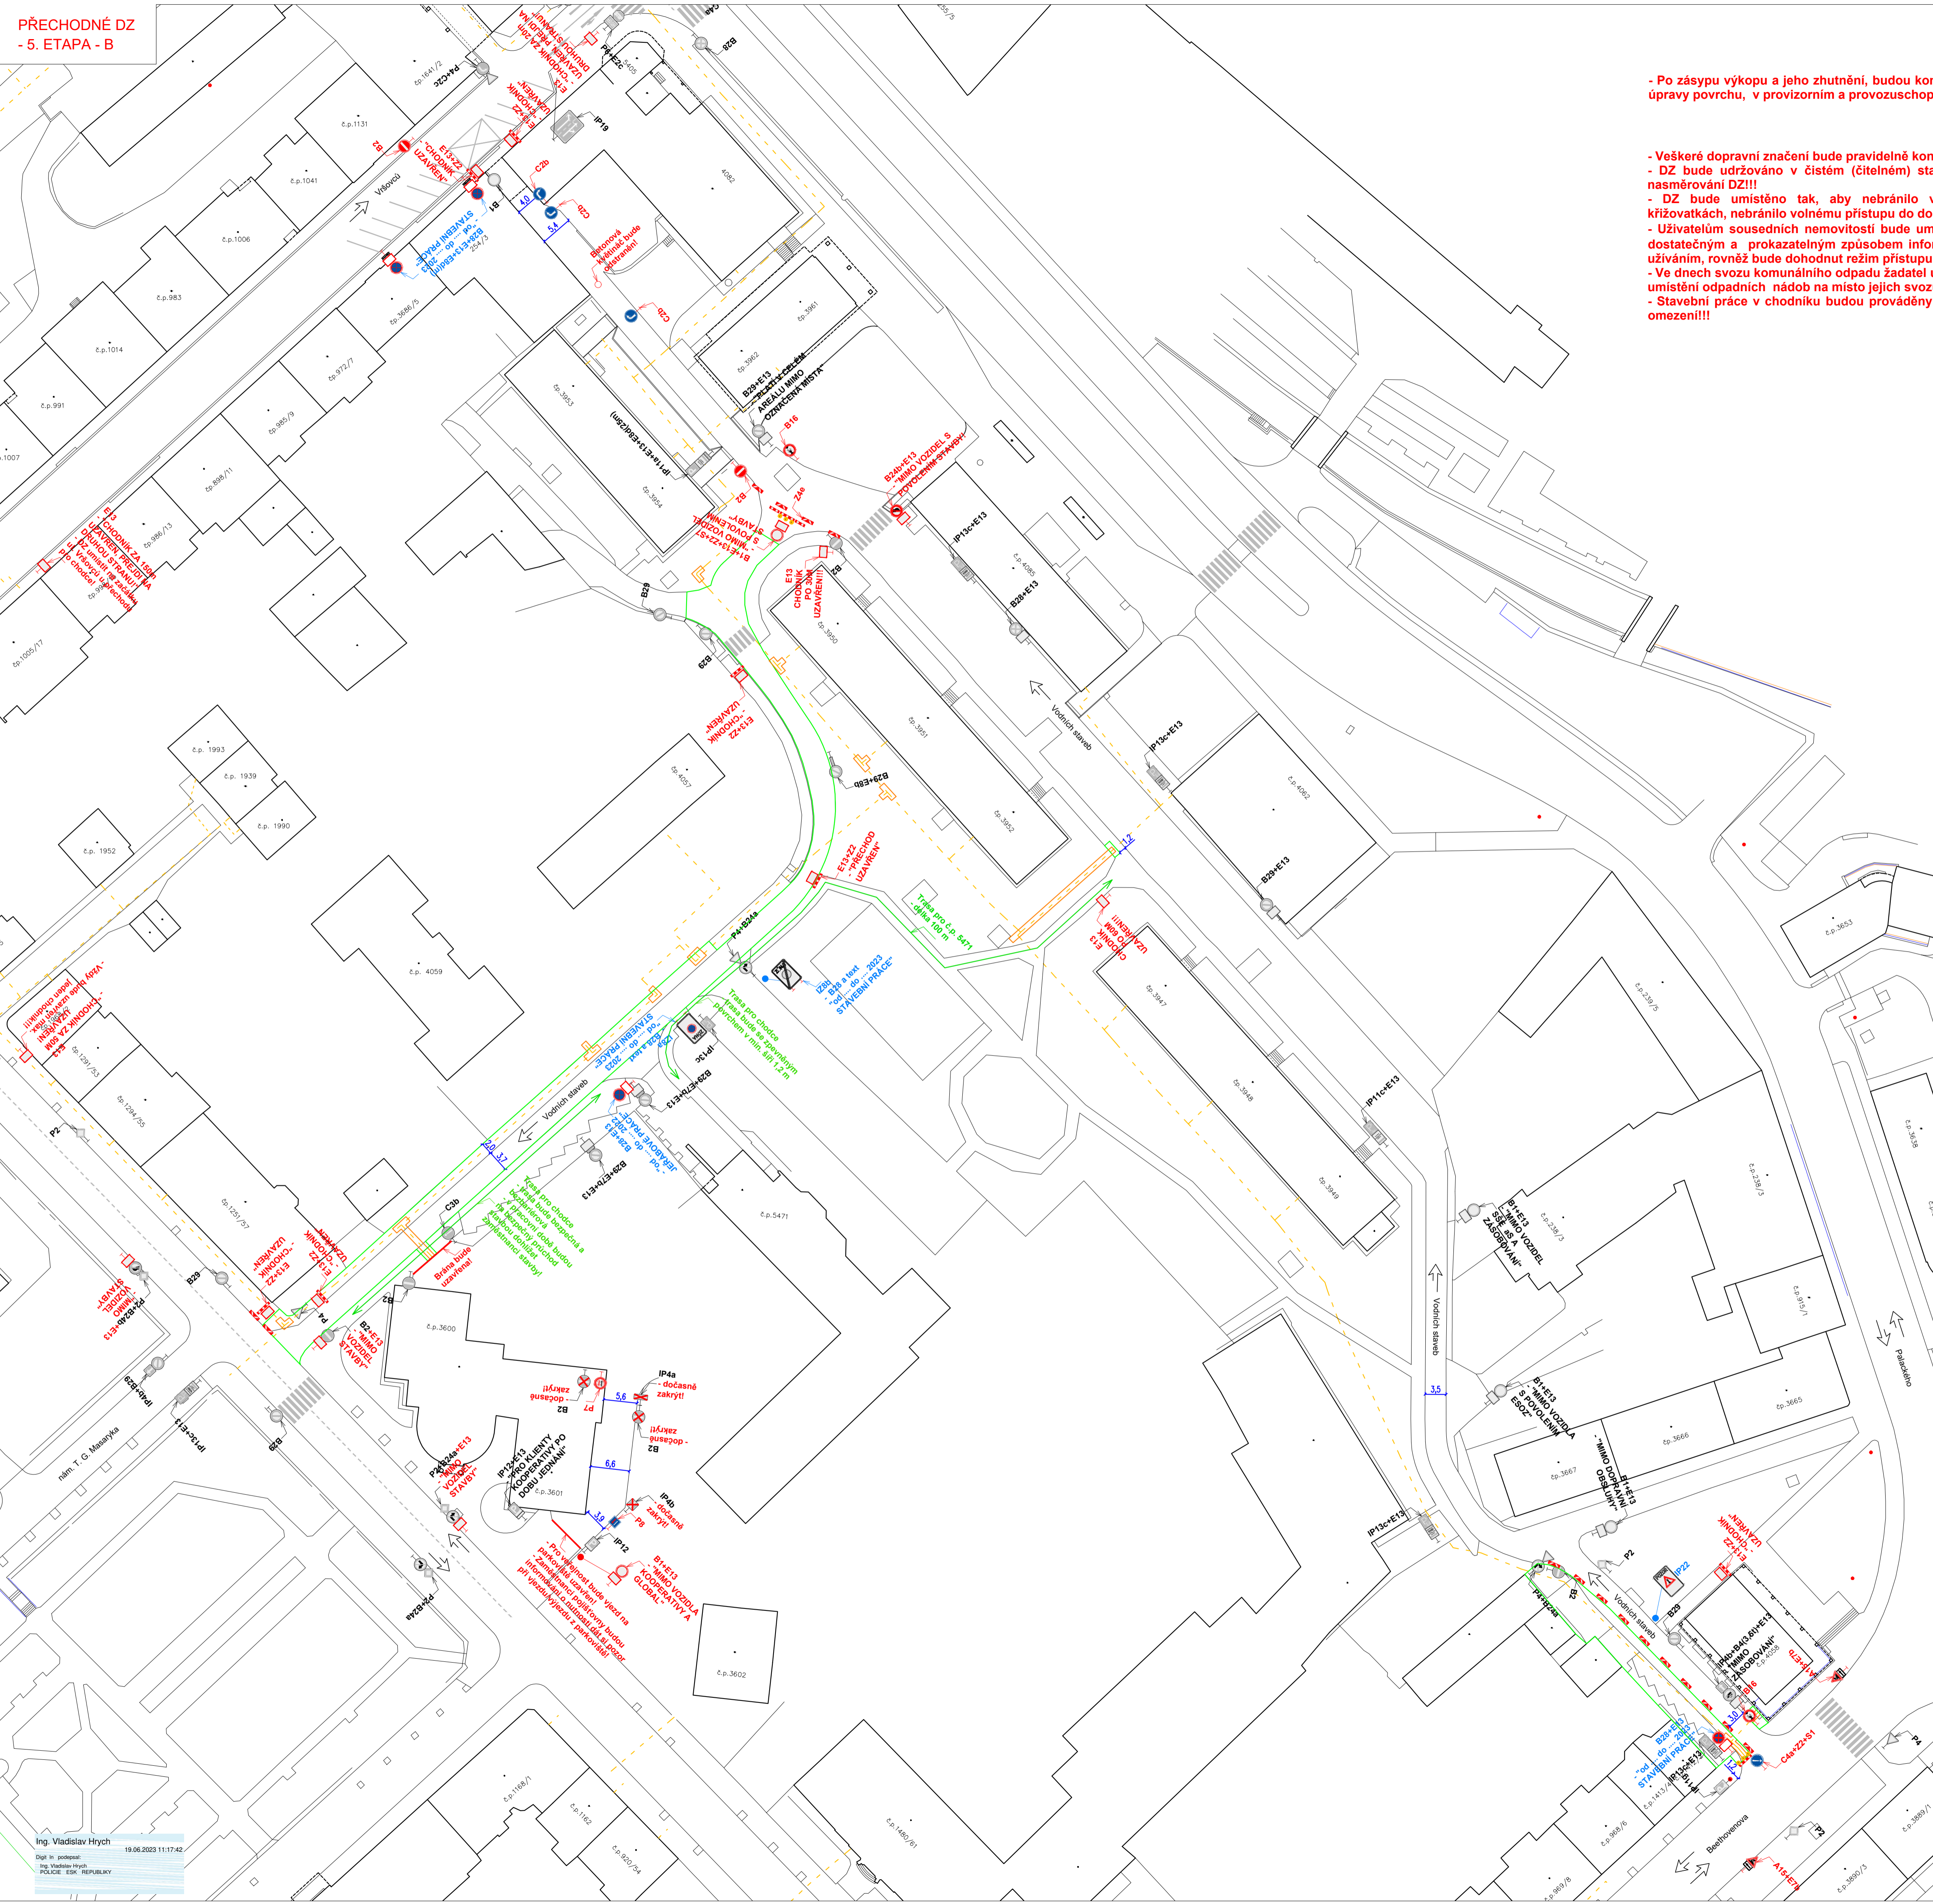

- Legenda** obrysy, hranice:
- Stávající polohopis
  - Výkop NTL plynovod
  - IP 19 Stávající dopravní značení
  - A15 Přechodné dopravní značení
  - B28 Přechodné dopravní značení osazené v min. týdenním předstihu
  - ▲ Vstupy do budov
  - ▭ Pracovní místo
  - Směry provozu vozidel
  - Lávka pro pěši

- Poznámky:**
- Jakékoli nesrovnalosti konzultovat s projektantem!!!
  - Veškerá pracovní místa na komunikaci budou označena dle TP 66, případně TP 65 a TP 133!!!
  - Prostor zvláštního užívání bude zhotovitelem oplocení!



- V místě ● bude osazeno dopravní značení IP 22 s textem "OD ..... 2023 DO ..... 2023 REKONSTRUKCE PLYNOVODU ULICE VODNÍCH STAVEB UZAVŘENA"
- + bude na DZ doplněna mapa s vyznačenou uzavírkou!
- DZ IP 22 bude osazeno v min. týdenním předstihu!
- DZ IP 22 bude umístěno na chodníku tak, aby nebránilo volnému průchodu, neomezovalo rozhled v křižovatkách, nebránilo volnému přístupu do domů a nezakrývalo DZ!