


**PŘECHODNÉ DZ
- 7. ETAPA**

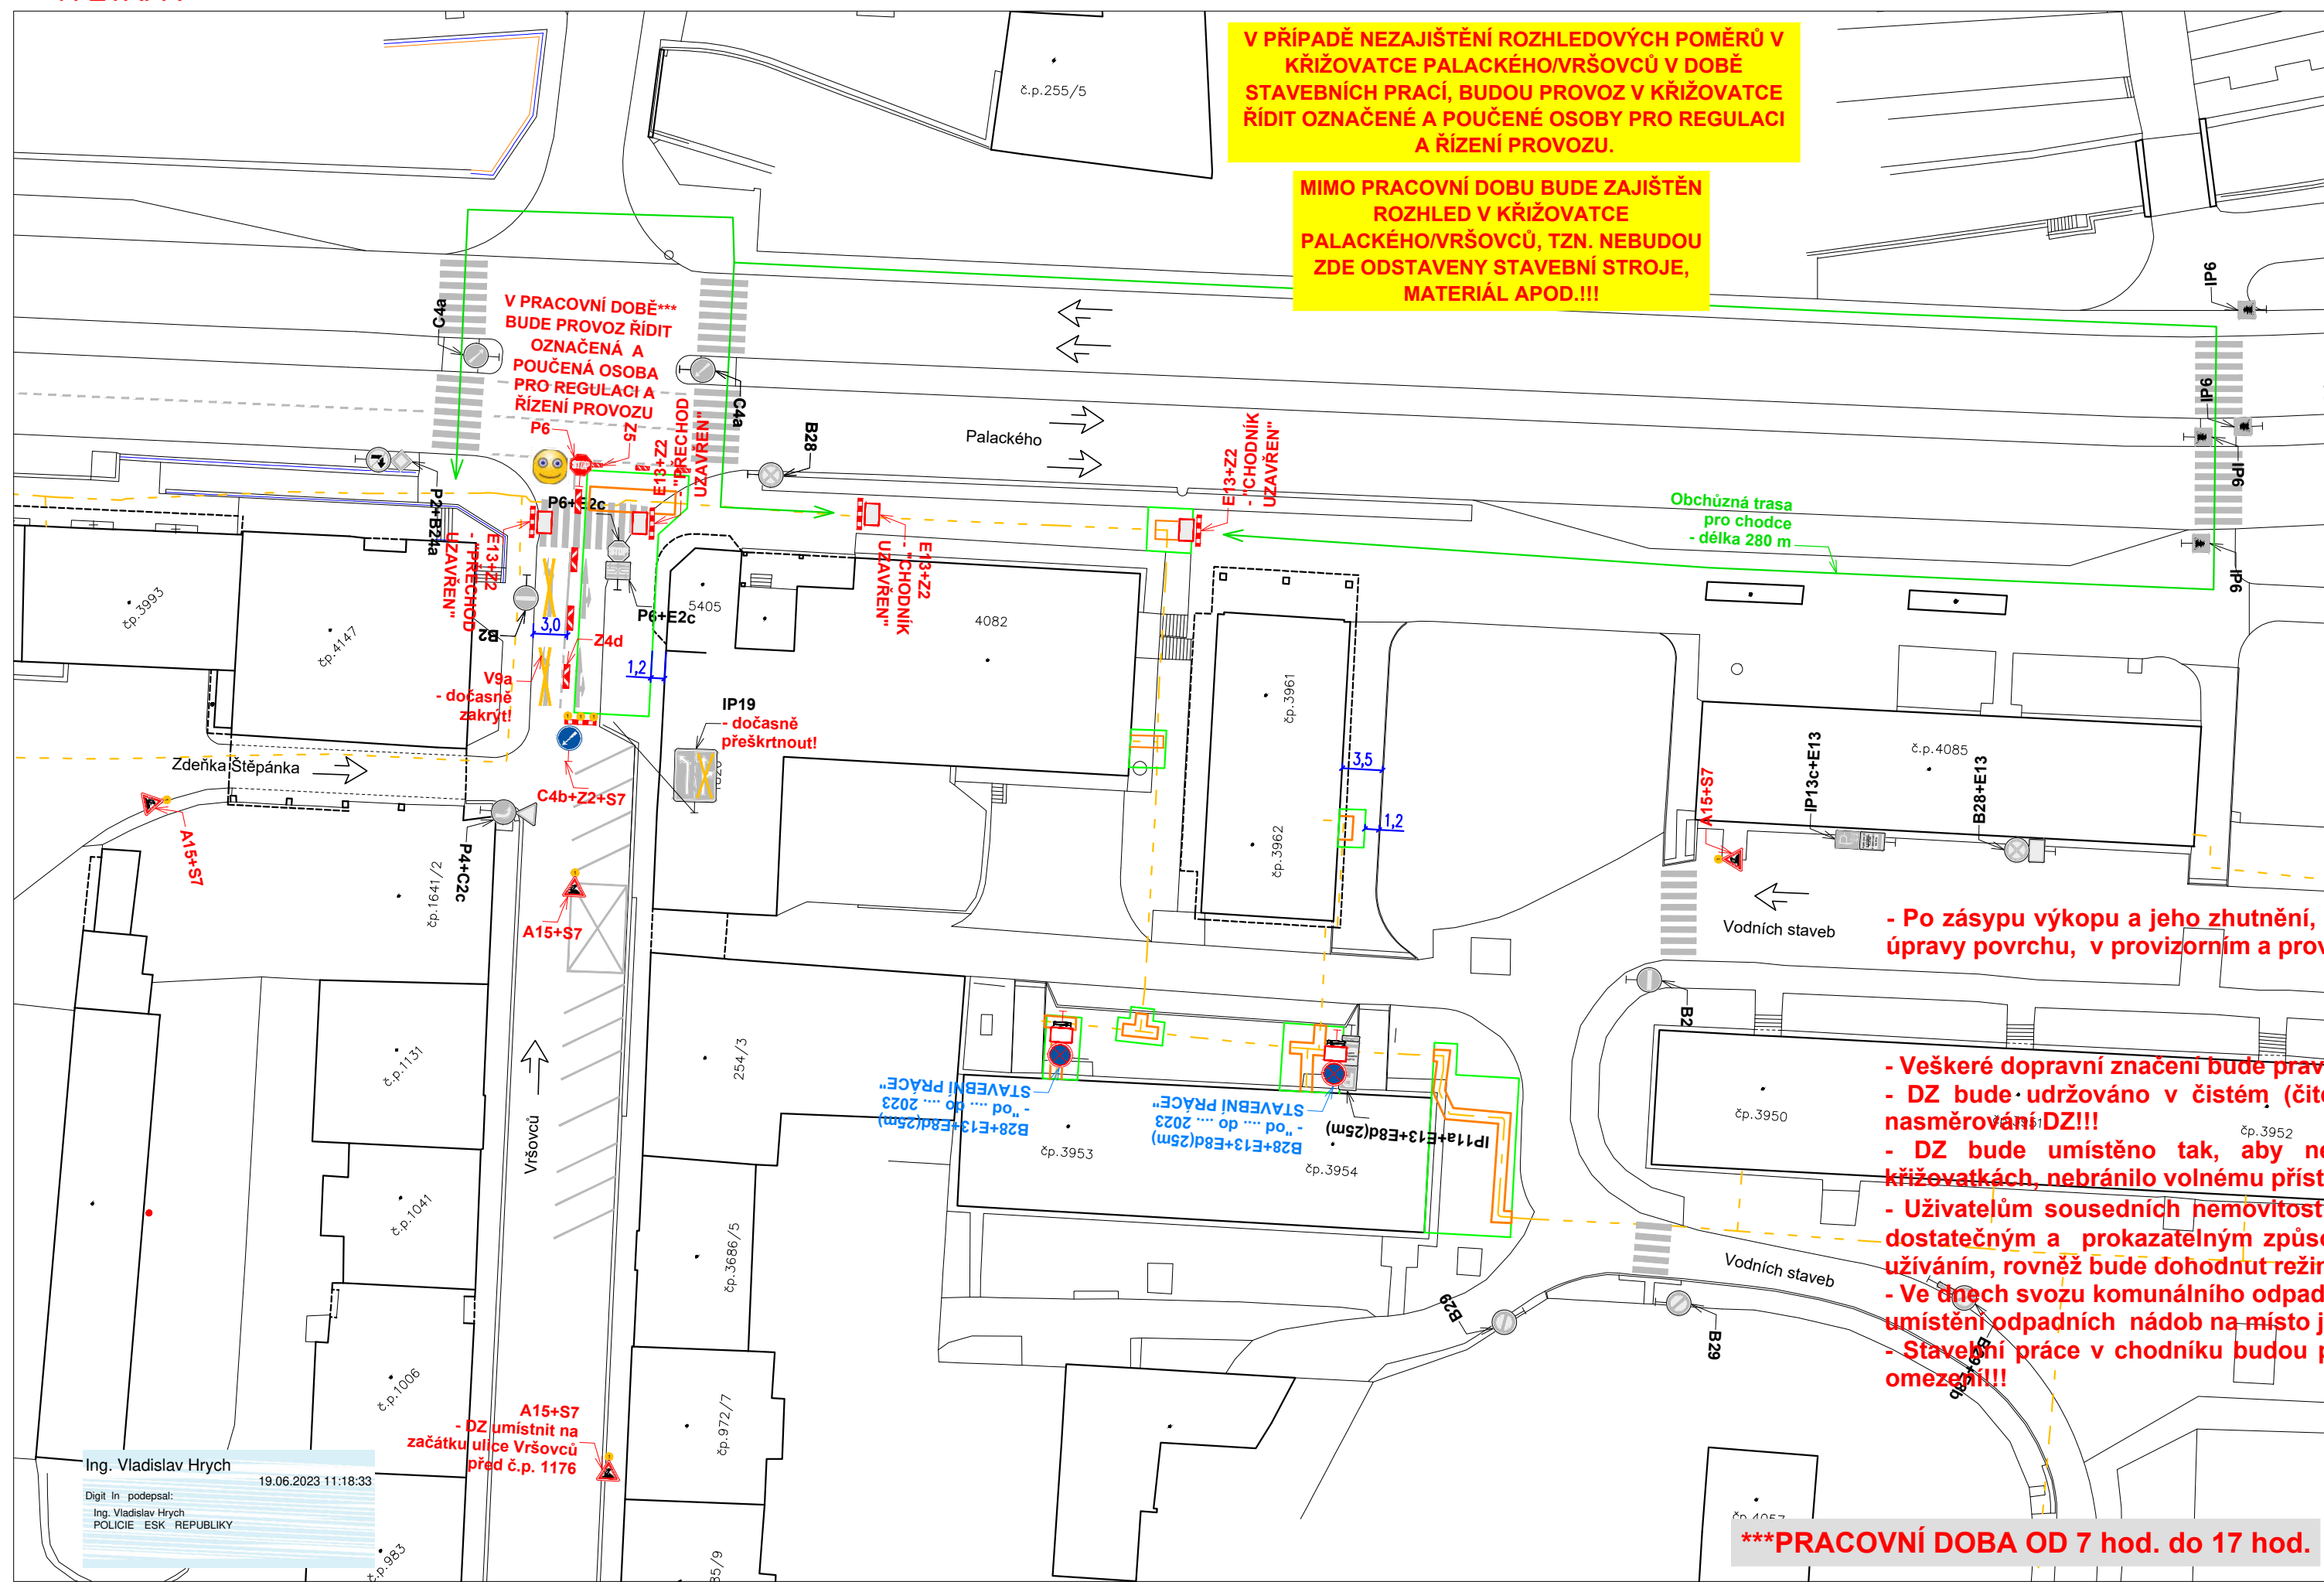

- Legenda obrisy, hranice:**
- Stávající polohopis
 - Výkop NTL plynovod
 - Stávající dopravní značení
 - Přejídné dopravní značení
 - Přejídné dopravní značení osazené v min. týdenním předstihu
 - Označená a poučená osoba pro regulaci a řízení provozu
 - Vstupy do budov
 - Pracovní místo
 - Směry provozu vozidel
 - Lávka pro pěší

- Poznámky:**
- Jakékoli nesrovnalosti konzultovat s projektantem!!!
 - Veškerá pracovní místa na komunikaci budou označena dle TP 66, případně TP 65 a TP 133!!!
 - Prostor zvláštního užívání bude zhotovitelem oplocen!

Ing. Vladislav Hrych
Digit In podepsal:
Ing. Vladislav Hrych
PÓLICE ESK REPUBLIKY
19.06.2023 11:18:33

Název akce: REKO MS Chomutov - Školní			
Investor: TIMA, spol. s r.o. - obchodně výrobní služby			
Výkres: Přejídné DZ - 7. etapa	Měřítko: 1:500	Č. výkresu: 05	Datum: 04/2023

