


**PŘECHODNÉ DZ
- 0. ETAPA**

Legenda obrysy, hranice:

- Stávající polohopis
- Stávající dopravní značení
- A15 Přechodné dopravní značení
- B26 Přechodné dopravní značení
- osazené v min. týdenním předstihu

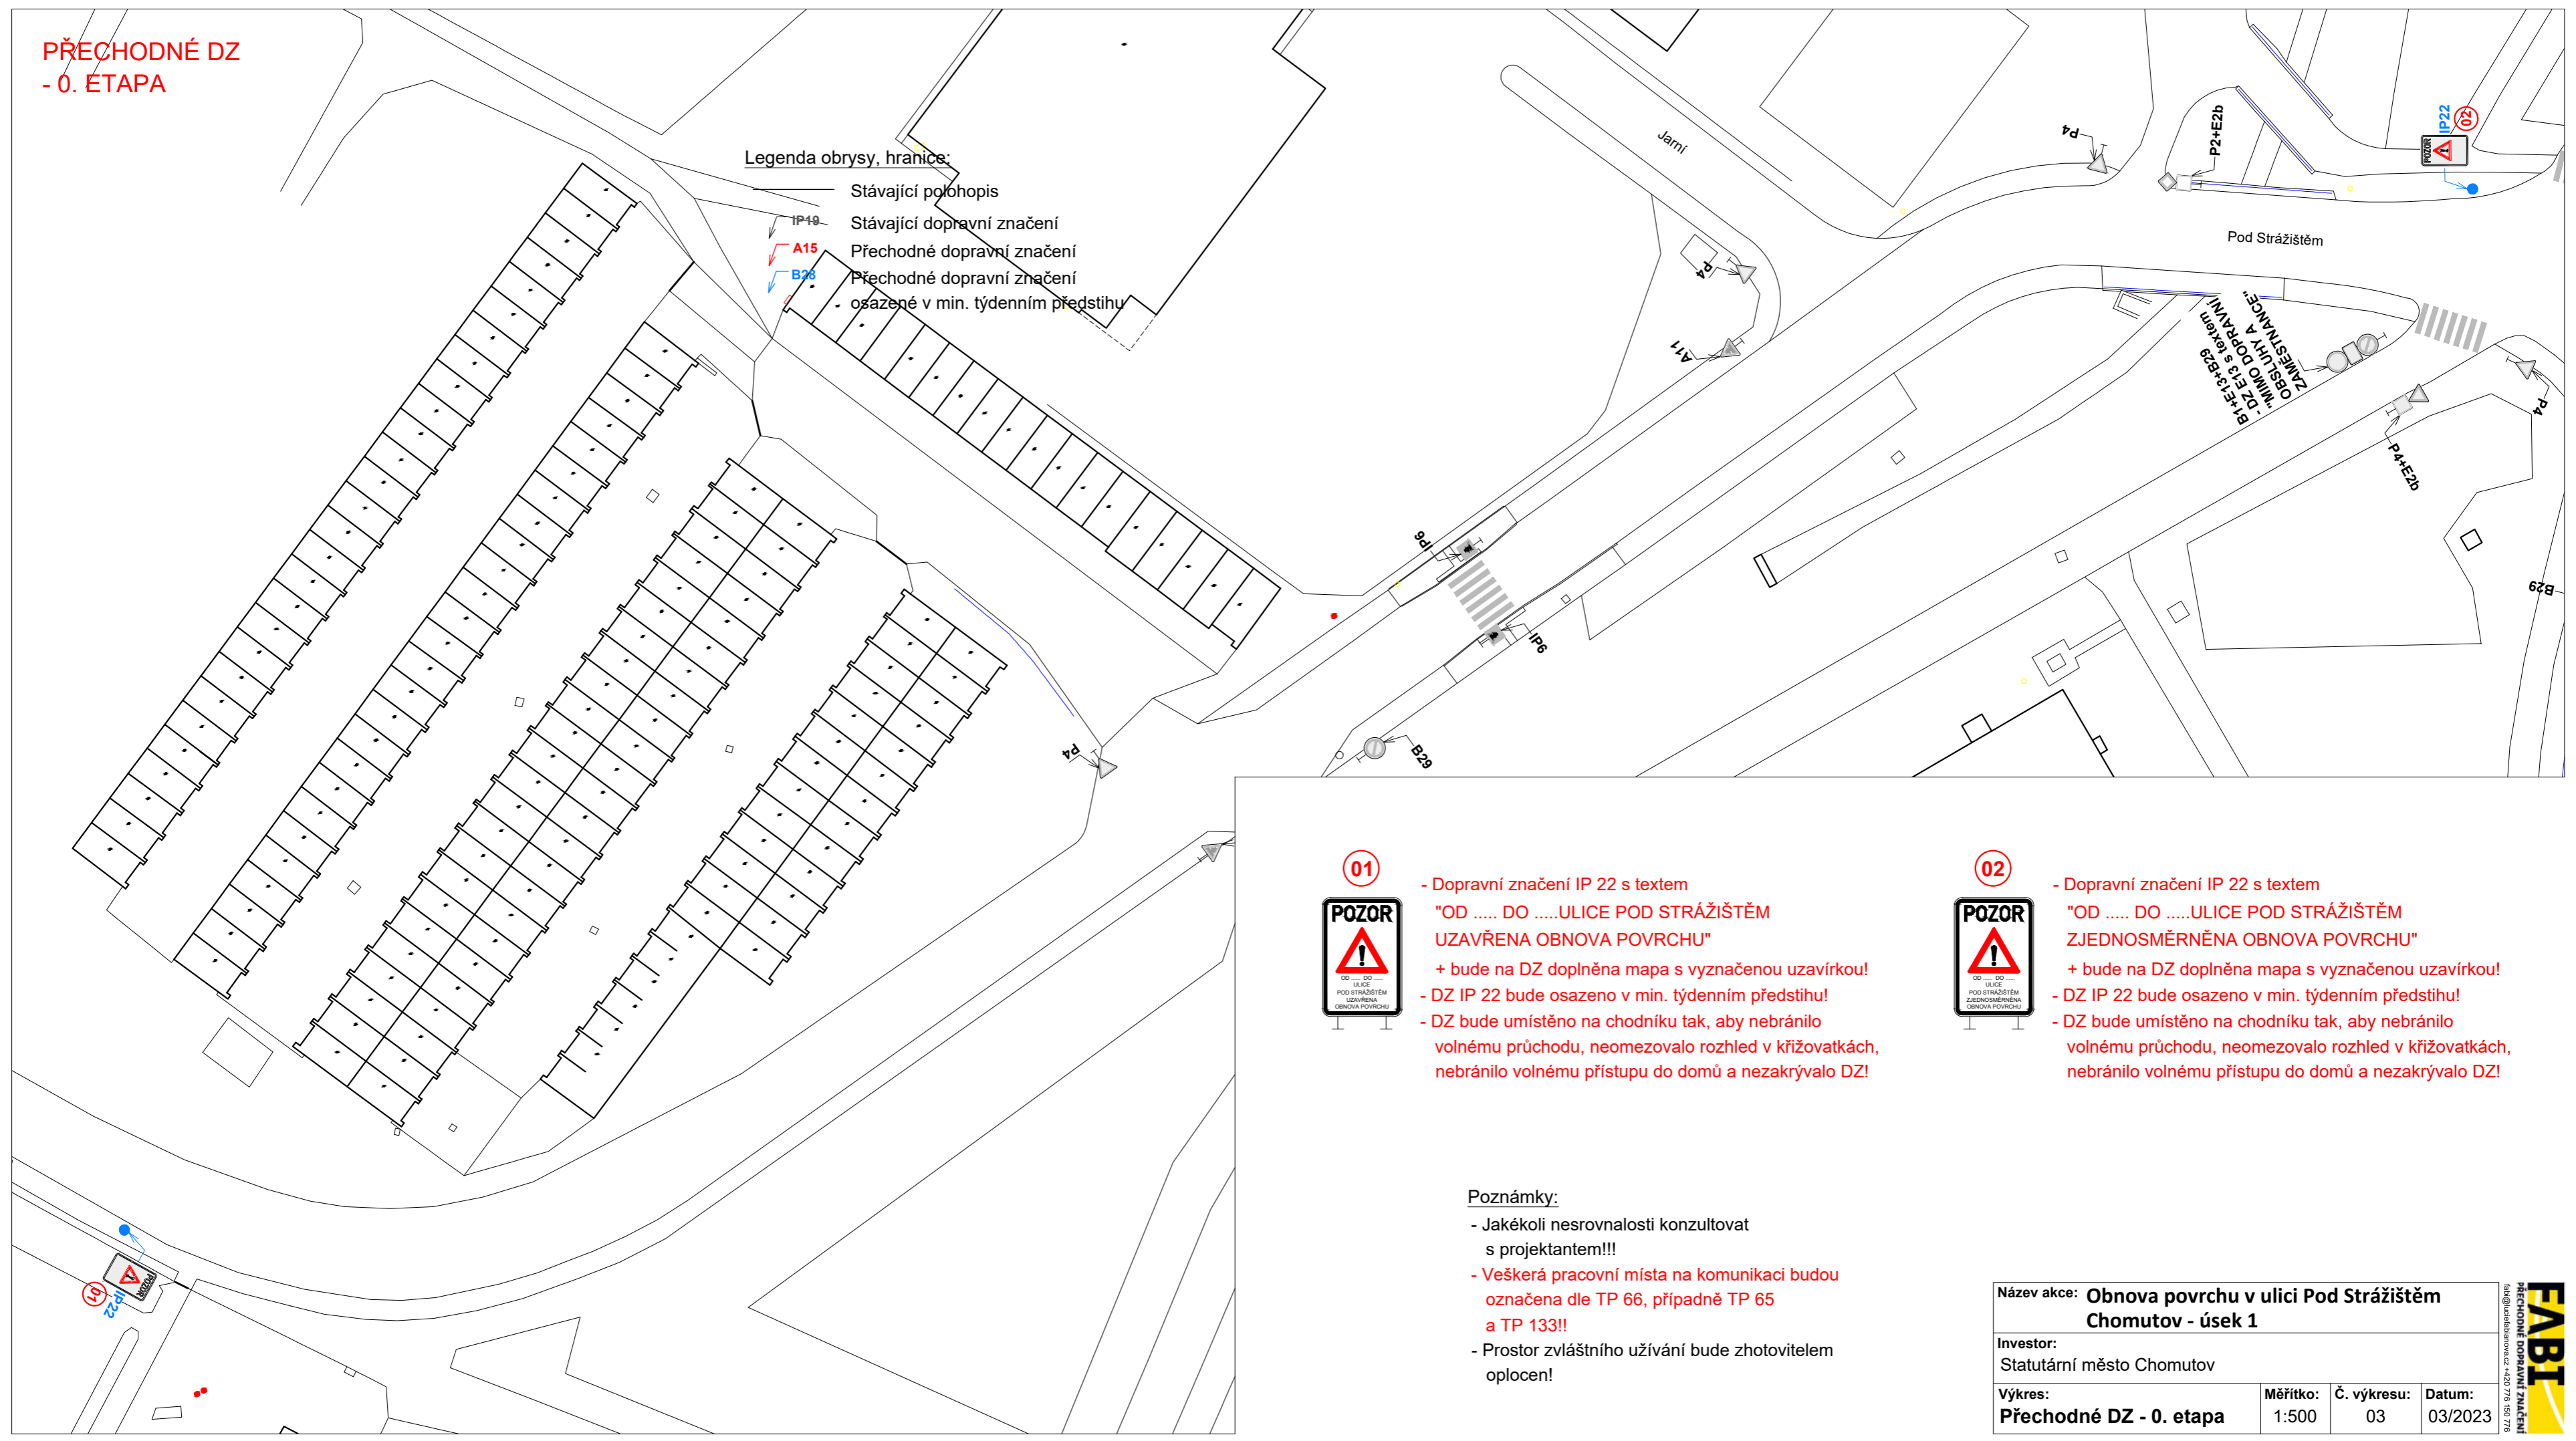

- Dopravní značení IP 22 s textem "OD DOULICE POD STRÁŽIŠTĚM UZAVŘENA OBNOVA POVRCHU"
- + bude na DZ doplněna mapa s vyznačenou uzavírkou!
- DZ IP 22 bude osazeno v min. týdenním předstihu!
- DZ bude umístěno na chodníku tak, aby nebránilo volnému průchodu, neomezovalo rozhled v křižovatkách, nebránilo volnému přístupu do domů a nezakrývalo DZ!



- Dopravní značení IP 22 s textem "OD DOULICE POD STRÁŽIŠTĚM ZJEDNOSMĚRNĚNA OBNOVA POVRCHU"
- + bude na DZ doplněna mapa s vyznačenou uzavírkou!
- DZ IP 22 bude osazeno v min. týdenním předstihu!
- DZ bude umístěno na chodníku tak, aby nebránilo volnému průchodu, neomezovalo rozhled v křižovatkách, nebránilo volnému přístupu do domů a nezakrývalo DZ!

- Poznámky:**
- Jakékoli nesrovnalosti konzultovat s projektantem!!!
 - Veškerá pracovní místa na komunikaci budou označena dle TP 66, případně TP 65 a TP 133!!
 - Prostor zvláštního užívání bude zhotovitelem oplocen!

Název akce: Obnova povrchu v ulici Pod Strážištěm Chomutov - úsek 1			
Investor: Statutární město Chomutov			
Výkres: Přechodné DZ - 0. etapa	Měřítko: 1:500	Č. výkresu: 03	Datum: 03/2023