


**PŘECHODNÉ DZ
- II. ETAPA**



01
POZOR
Dopravní značení IP 22 s textem
"OD DOULICE POD STRÁŽIŠTĚM
UZAVŘENA OBNOVA POVRCHU"
+ bude na DZ doplněna mapa s vyznačenou uzavírkou!
DZ IP 22 bude osazeno v min. týdenním předstihu!
- DZ bude umístěno na chodníku tak, aby nebránilo
volnému průchodu, neomezovalo rozhled v křižovatkách,
nebránilo volnému přístupu do domů a nezakrývalo DZ!

Legenda obrysy, hranice:
 - Stávající polohopis
 - IP19 Stávající dopravní značení
 - A15 Přechodné dopravní značení
 - B28 Přechodné dopravní značení osazené v min. týdenním předstihu
 - Pracovní prostor
 - bude oploten nebo ohraničen DZ Z2!!!

Poznámky:
 - Jakékoli nesrovnalosti konzultovat s projektantem!!!
 - Veškerá pracovní místa na komunikaci budou označena die TP 65, případně TP 65 a TP 133!!!
 - Prostor zvláštního užívání bude zhotovitelem oploten!

VEŠKERÉ PŘEKÁZKY VE SJÍZDNOSTI, POKLOPY, ULIČNÍ VPUSŤI A NEROVNOSTI, BUDOU RÁDNĚ OZNAČENY!!!

MIMO PRACOVNÍ DOBU BUDE ZAJIŠTĚN ROZHLED V KŘÍŽOVATKÁCH, TZN. NEBUDOU ZDE ODSTAVĚNY STAVEBNÍ STROJE, MATERIÁL APOD.!!!

