
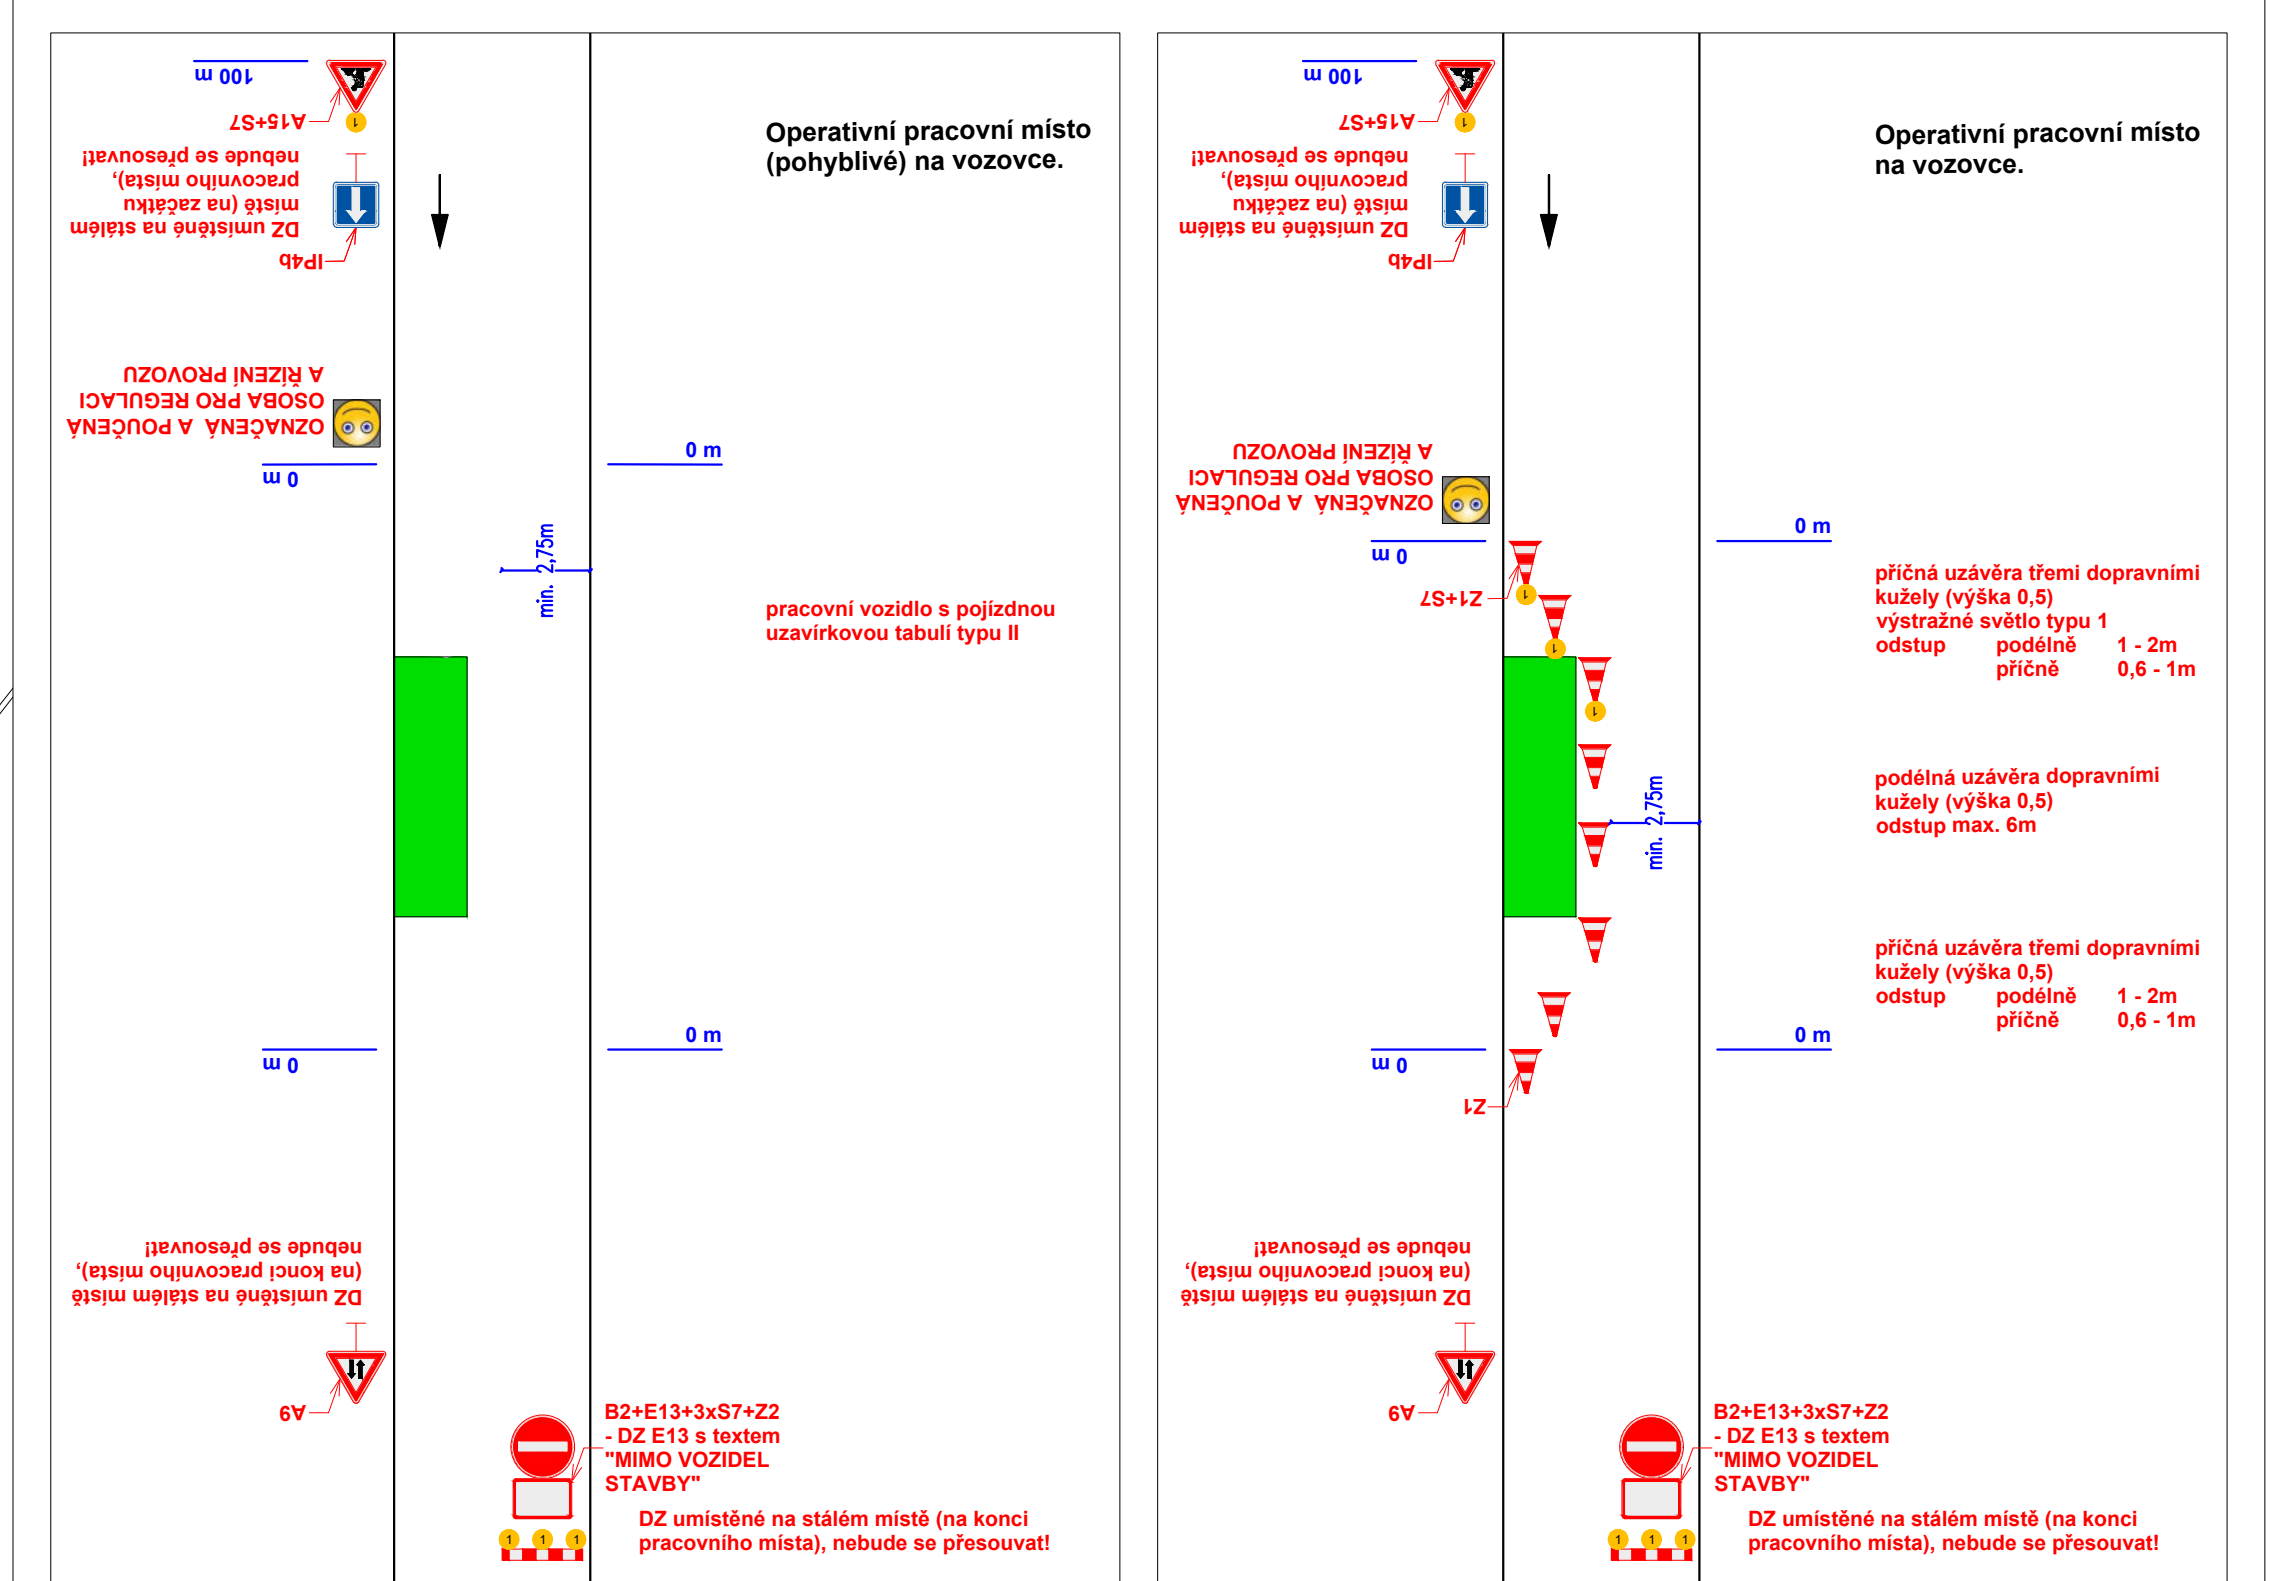


PŘECHODNÉ DZ
- IV. ETAPA - pokládka asfaltových vrstev

 

01
POZOR
- Dopravní značení IP 22 s textem "OD DOULICE POD STRÁŽIŠTĚM UZAVŘENA OBNOVA POVVRCHU"
+ bude na DZ doplněna mapa s vyznačenou uzavírkou
DZ IP 22 bude osazeno v min. týdenním předstihu!
- DZ bude umístěno na chodníku tak, aby nebránilo volnému průchodu, neomezovalo rozhled v křižovatkách, nebránilo volnému přístupu do domů a nezakrývalo DZ!

Legenda obrisy, hranice:
 - Stávající polohopis
 - Stávající dopravní značení
 - Přechodné dopravní značení osazené v min. týdenním předstihu
 - Pracovní prostor
 - bude oploten nebo ohraničen DZ Z!!!

Poznámky:
 - Jakékoli nesrovnalosti konzultovat s projektantem!!!
 - Veškerá pracovní místa na komunikaci budou označena die TP 65, případně TP 65 a TP 133!!
 - Prostor zvláštního užívání bude zhotovitelem oplotěn!

VEŠKERÉ PŘEKÁŽKY VE SJÍZDNOSTI, POKLOPY, ULIČNÍ VPUSTI A NEROVNOSTI, BUDOU RÁDNĚ OZNAČENY!!!

MIMO PRACOVNÍ DOBU BUDE ZAJIŠTĚN ROZHLED V KŘIŽOVATKÁCH, TZN. NEBUDOU ZDE ODSŤAVENY STAVEBNÍ STROJE, MATERIÁL APOD.!!!

MIMO PRACOVNÍ DOBU BUDE ZAJIŠTĚN ROZHLED V KŘIŽOVATKÁCH, TZN. NEBUDOU ZDE ODSŤAVENY STAVEBNÍ STROJE, MATERIÁL APOD.!!!

MIMO PRACOVNÍ DOBU BUDE ZAJIŠTĚN ROZHLED V KŘIŽOVATKÁCH, TZN. NEBUDOU ZDE ODSŤAVENY STAVEBNÍ STROJE, MATERIÁL APOD.!!!

