


**PŘECHODNÉ DZ
- 0. ETAPA**

Legenda obrysy, hranice:

- Stávající polohopis
- IP19 Stávající dopravní značení
- A15 Přejídné dopravní značení
- B28 Přejídné dopravní značení osazené v min. týdenním předstihu

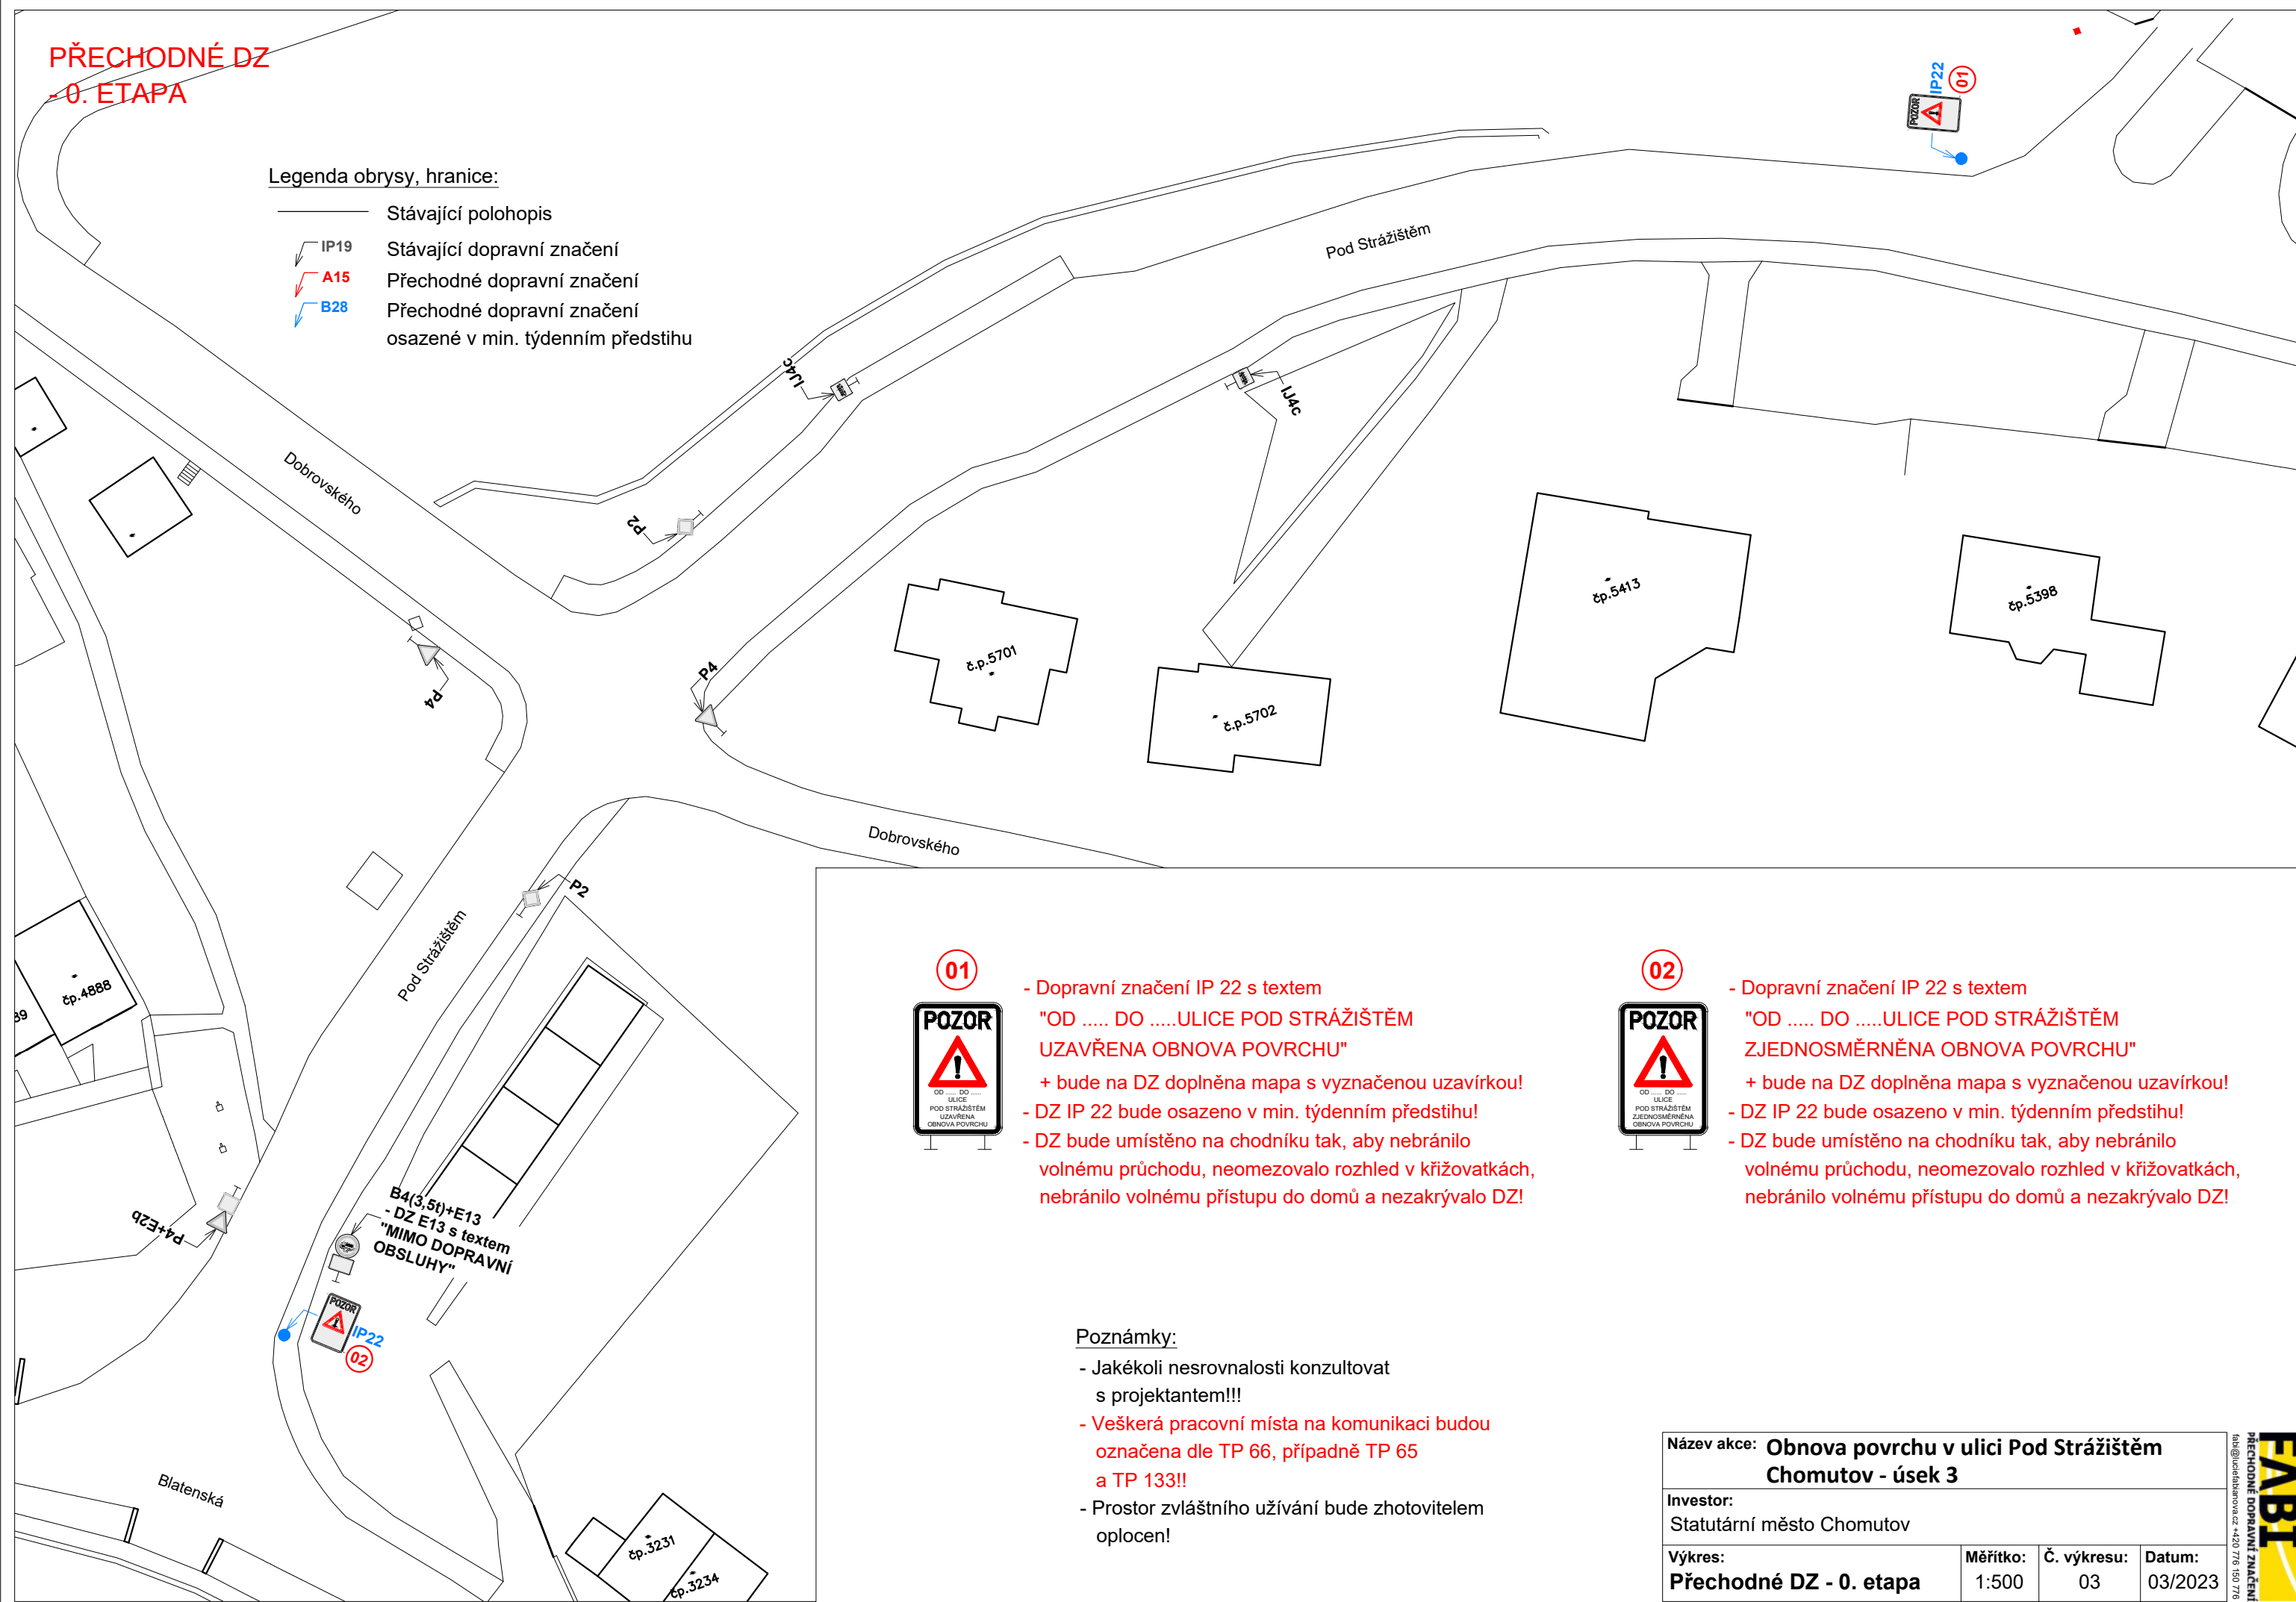

- Dopravní značení IP 22 s textem "OD DOULICE POD STRÁŽIŠTĚM UZAVŘENA OBNOVA POVRCHU"
- + bude na DZ doplněna mapa s vyznačenou uzavírkou!
- DZ IP 22 bude osazeno v min. týdenním předstihu!
- DZ bude umístěno na chodníku tak, aby nebránilo volnému průchodu, neomezovalo rozhled v křižovatkách, nebránilo volnému přístupu do domů a nezakrývalo DZ!



- Dopravní značení IP 22 s textem "OD DOULICE POD STRÁŽIŠTĚM ZJEDNOSMĚRNĚNA OBNOVA POVRCHU"
- + bude na DZ doplněna mapa s vyznačenou uzavírkou!
- DZ IP 22 bude osazeno v min. týdenním předstihu!
- DZ bude umístěno na chodníku tak, aby nebránilo volnému průchodu, neomezovalo rozhled v křižovatkách, nebránilo volnému přístupu do domů a nezakrývalo DZ!

Poznámky:

- Jakékoli nesrovnalosti konzultovat s projektantem!!!
- Veškerá pracovní místa na komunikaci budou označena dle TP 66, případně TP 65 a TP 133!!
- Prostor zvláštního užívání bude zhotovitelem oplocen!

Název akce: Obnova povrchu v ulici Pod Strážístěm Chomutov - úsek 3			
Investor: Statutární město Chomutov			
Výkres: Přejídné DZ - 0. etapa	Měřítko: 1:500	Č. výkresu: 03	Datum: 03/2023