
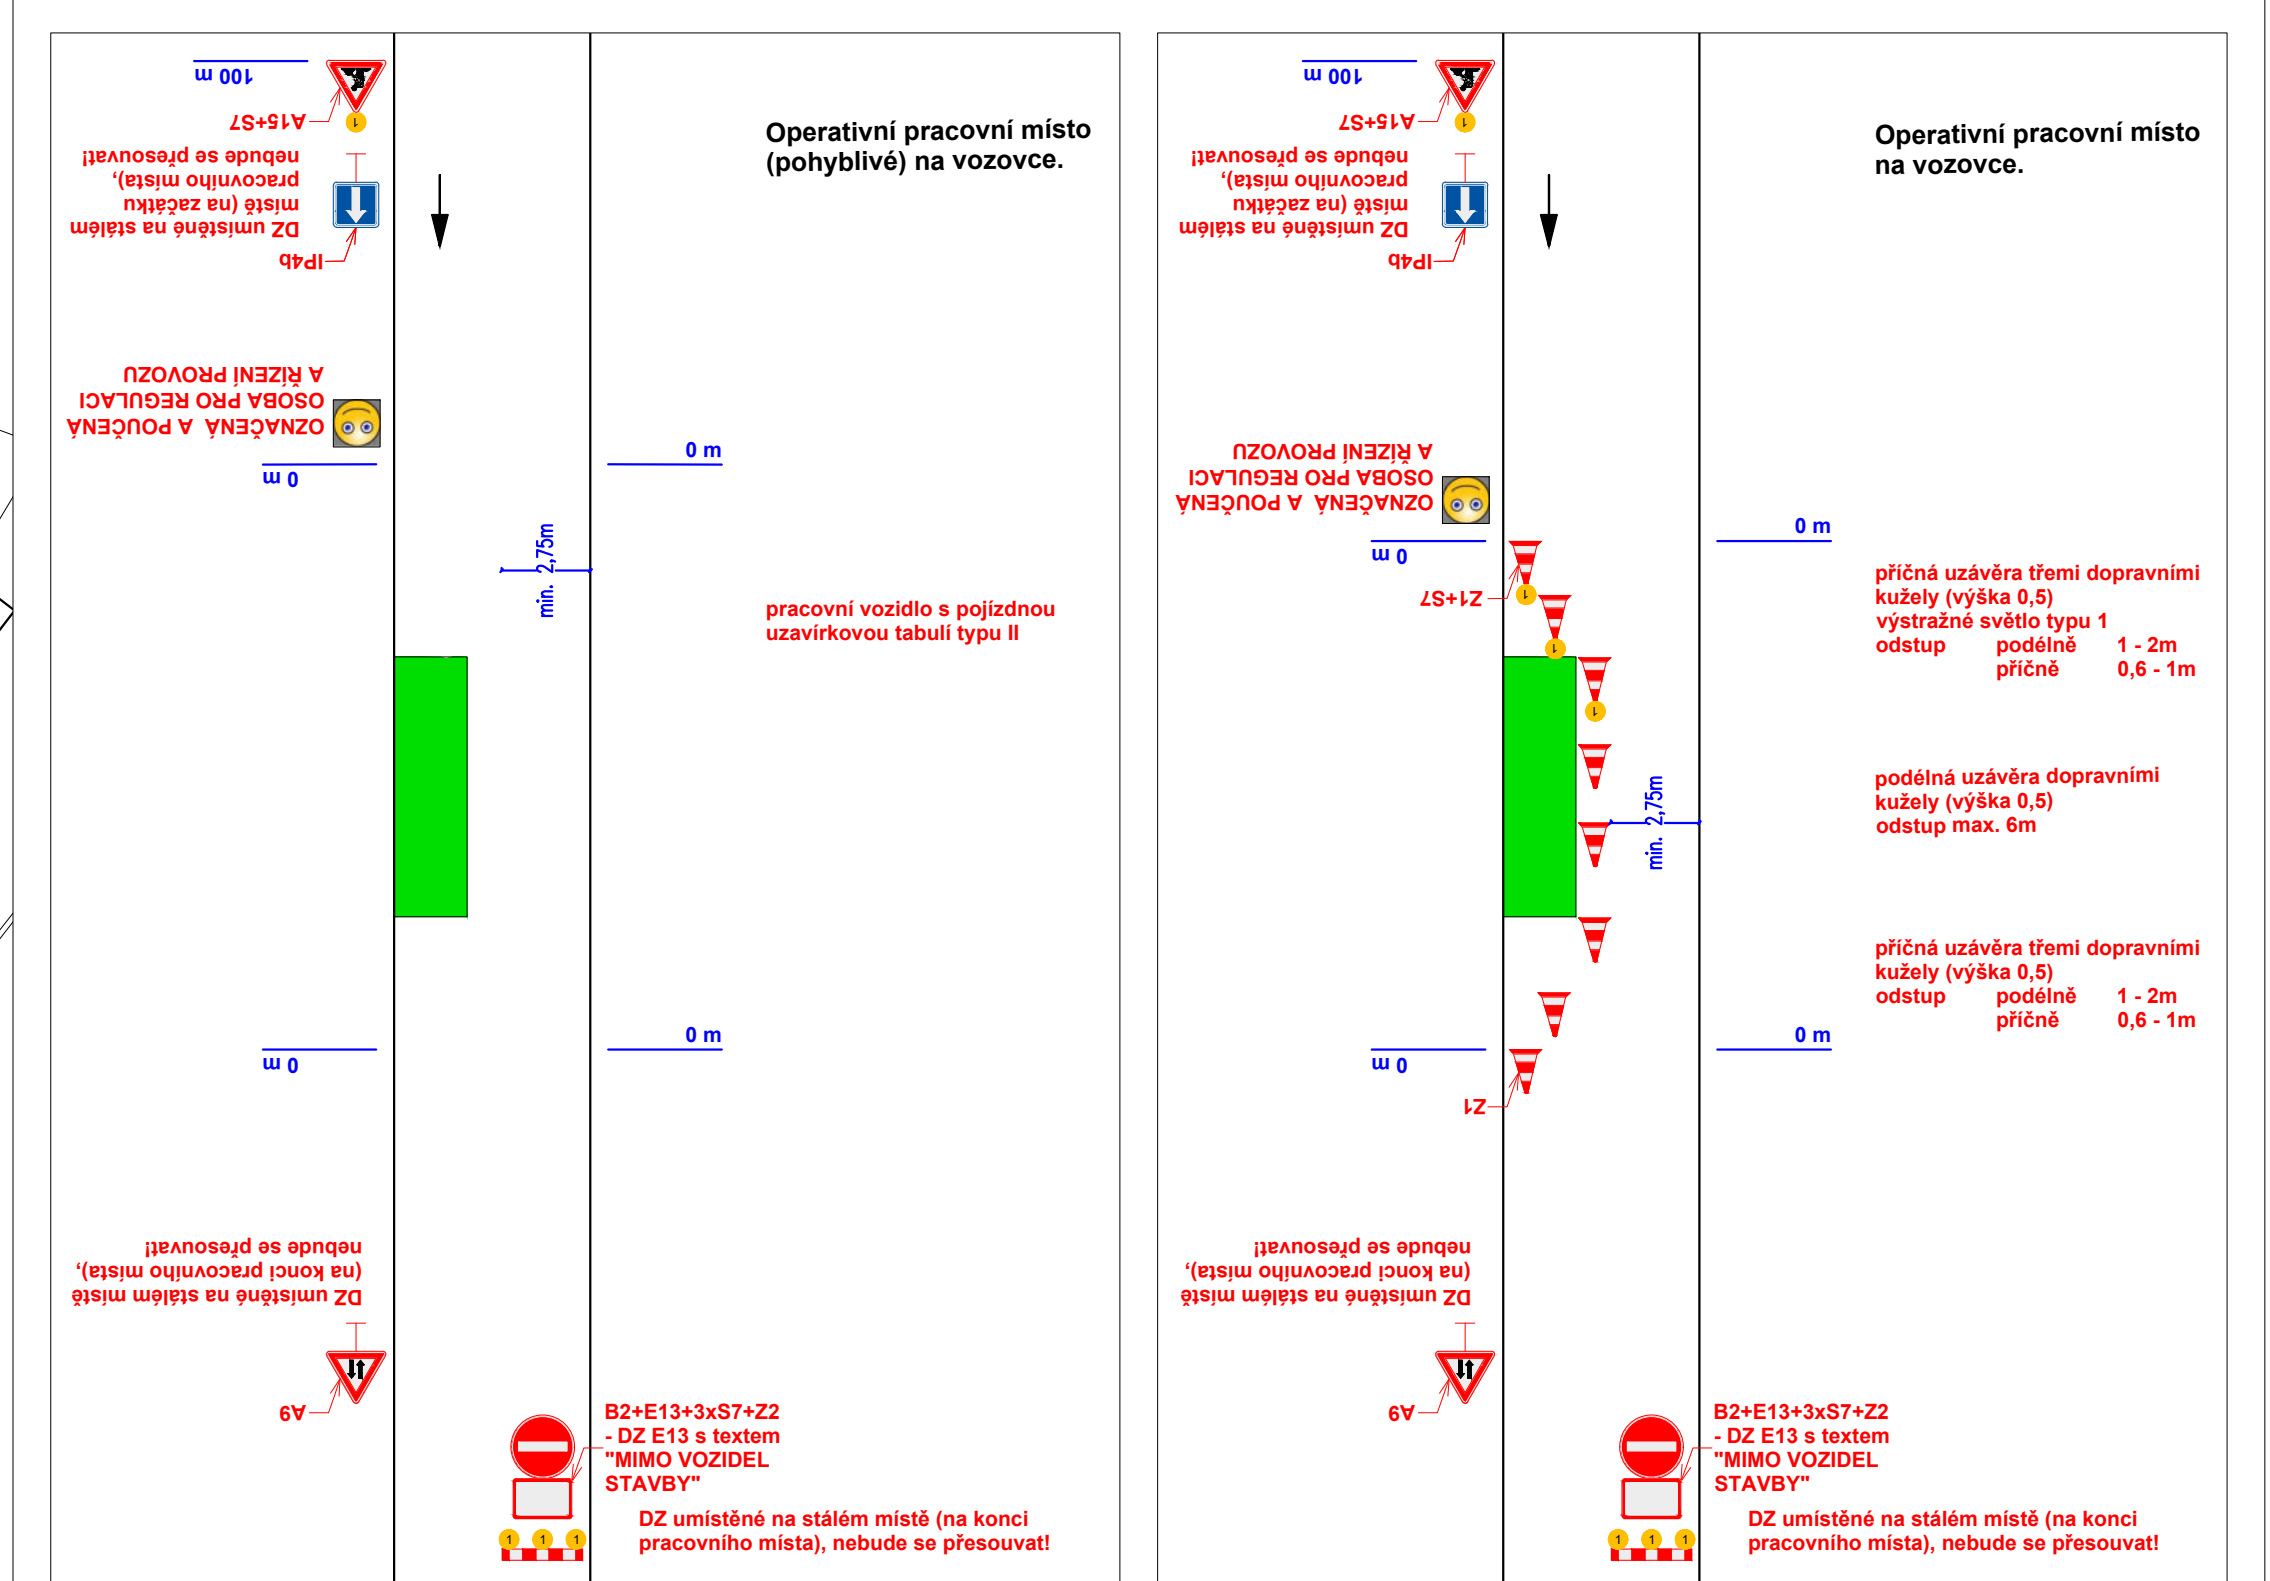


PŘECHODNÉ DZ
IV. ETAPA - pokládka asfaltových vrstev

**VEŠKERÉ PŘEKÁŽKY VE SJÍZDNOSTI
POKLOPY, ULIČNÍ VPUSTI A NEROVNOSTI,
BUDOU ŘÁDNĚ OZNAČENY!!!**

 

01
POZOR
Dopravní značení IP 22 s textem
"OD DOULICE POD STRÁŽIŠTĚM
UZAVŘENA OBNOVA POVRCHU"
+ bude na DZ doplněna mapa s vyznačenou uzavírkou!
DZ IP 22 bude osazeno v min. týdenním předstihu!
- DZ bude umístěno na chodníku tak, aby nebránilo
volnému průchodu, neomezovalo rozhled v křižovatkách,
nebránilo volnému přístupu do domů a nezakrývalo DZI!

Legenda obrysy, hranice:
— Stávající polohopis
— Stávající dopravní značení
— Přechodné dopravní značení osazené v min. týdenním předstihu
— Pracovní prostor
— bude oplotěn nebo ohraničen DZ Z!!!

Poznámky:
- Jakékoli nesrovnalosti konzultovat s projektantem!!!
- Veškerá pracovní místa na komunikaci budou označena die TP 65, případně TP 65 a TP 133!!!
- Prostor zvláštního užívání bude zhotovitelem oplotěn!

