OptiBau s.r.o.
Sídlo: Hřbitovní 539, 431 86 Kovářská
Telefon: 604 328 397 / 774 622 356
Email: info@optibau.cz
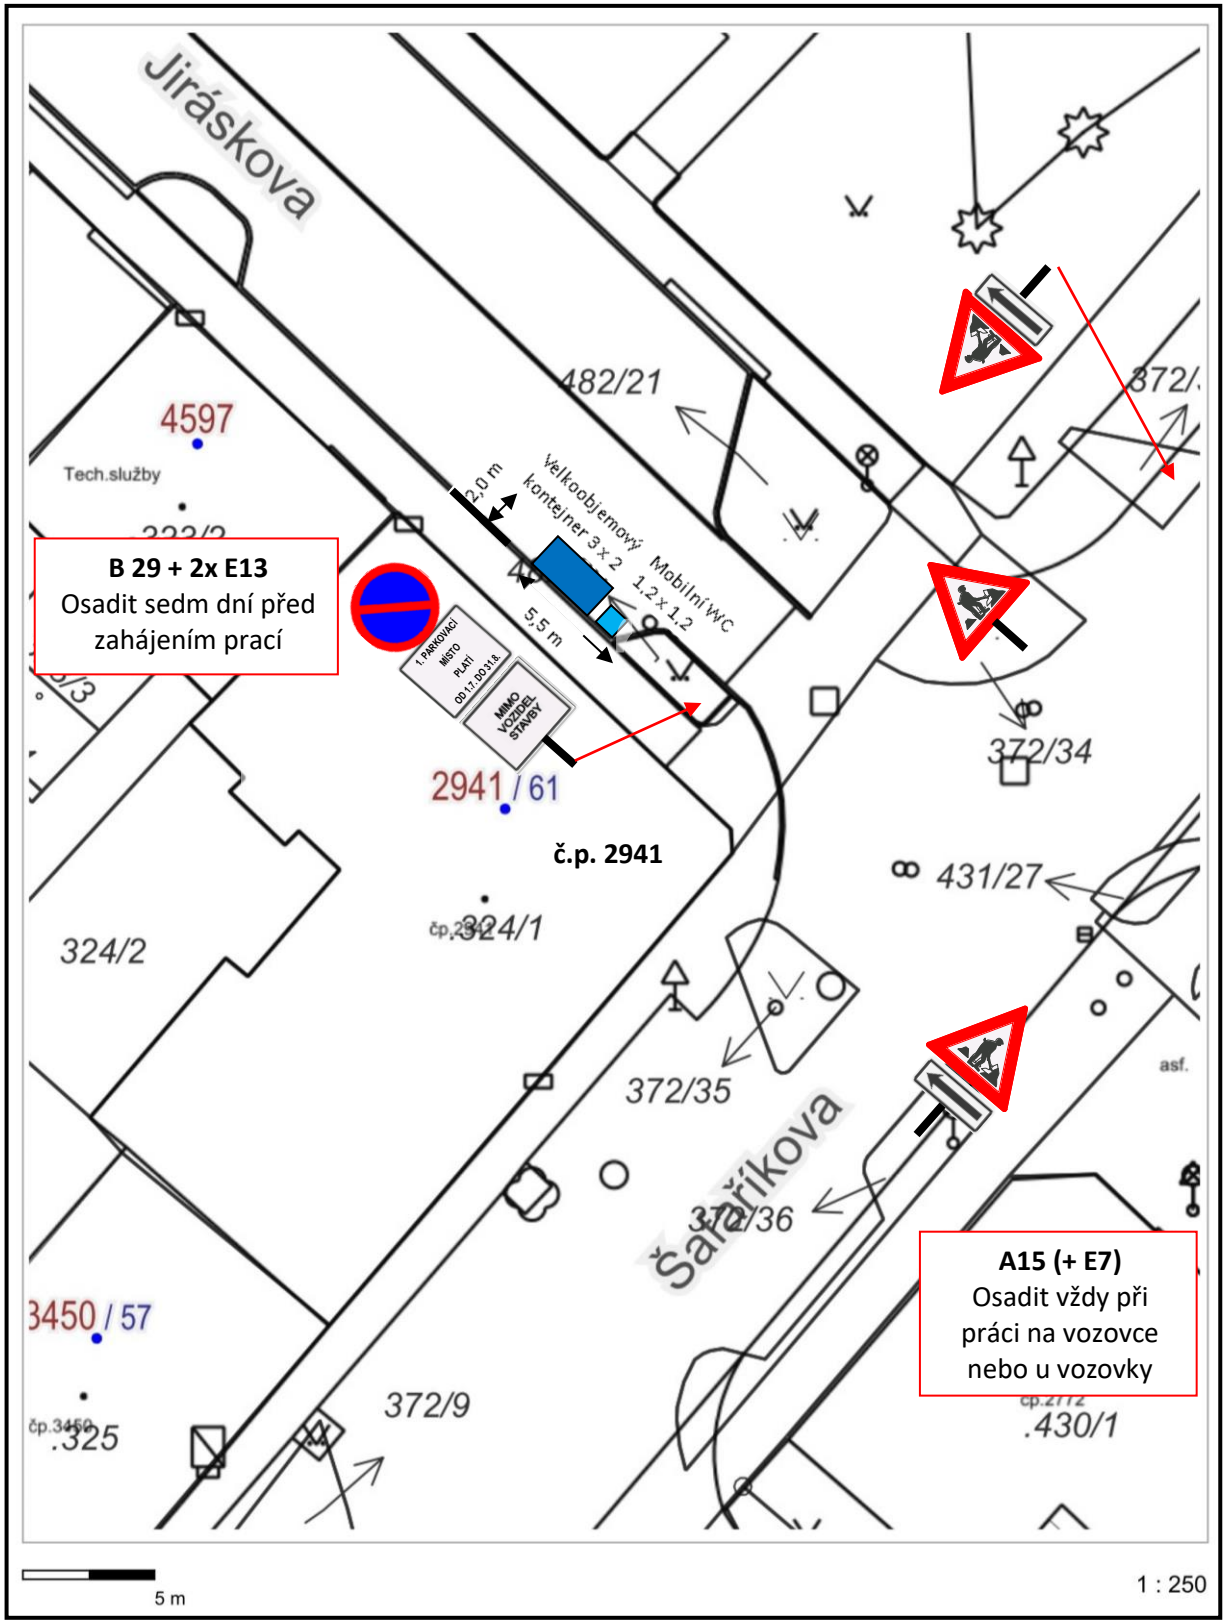
Zateplení budovy - Šafaříkova 2941/61, Chomutov
„Situace umístění dopravního značení“