


**PŘECHODNÉ DZ
- I. ETAPA - B**

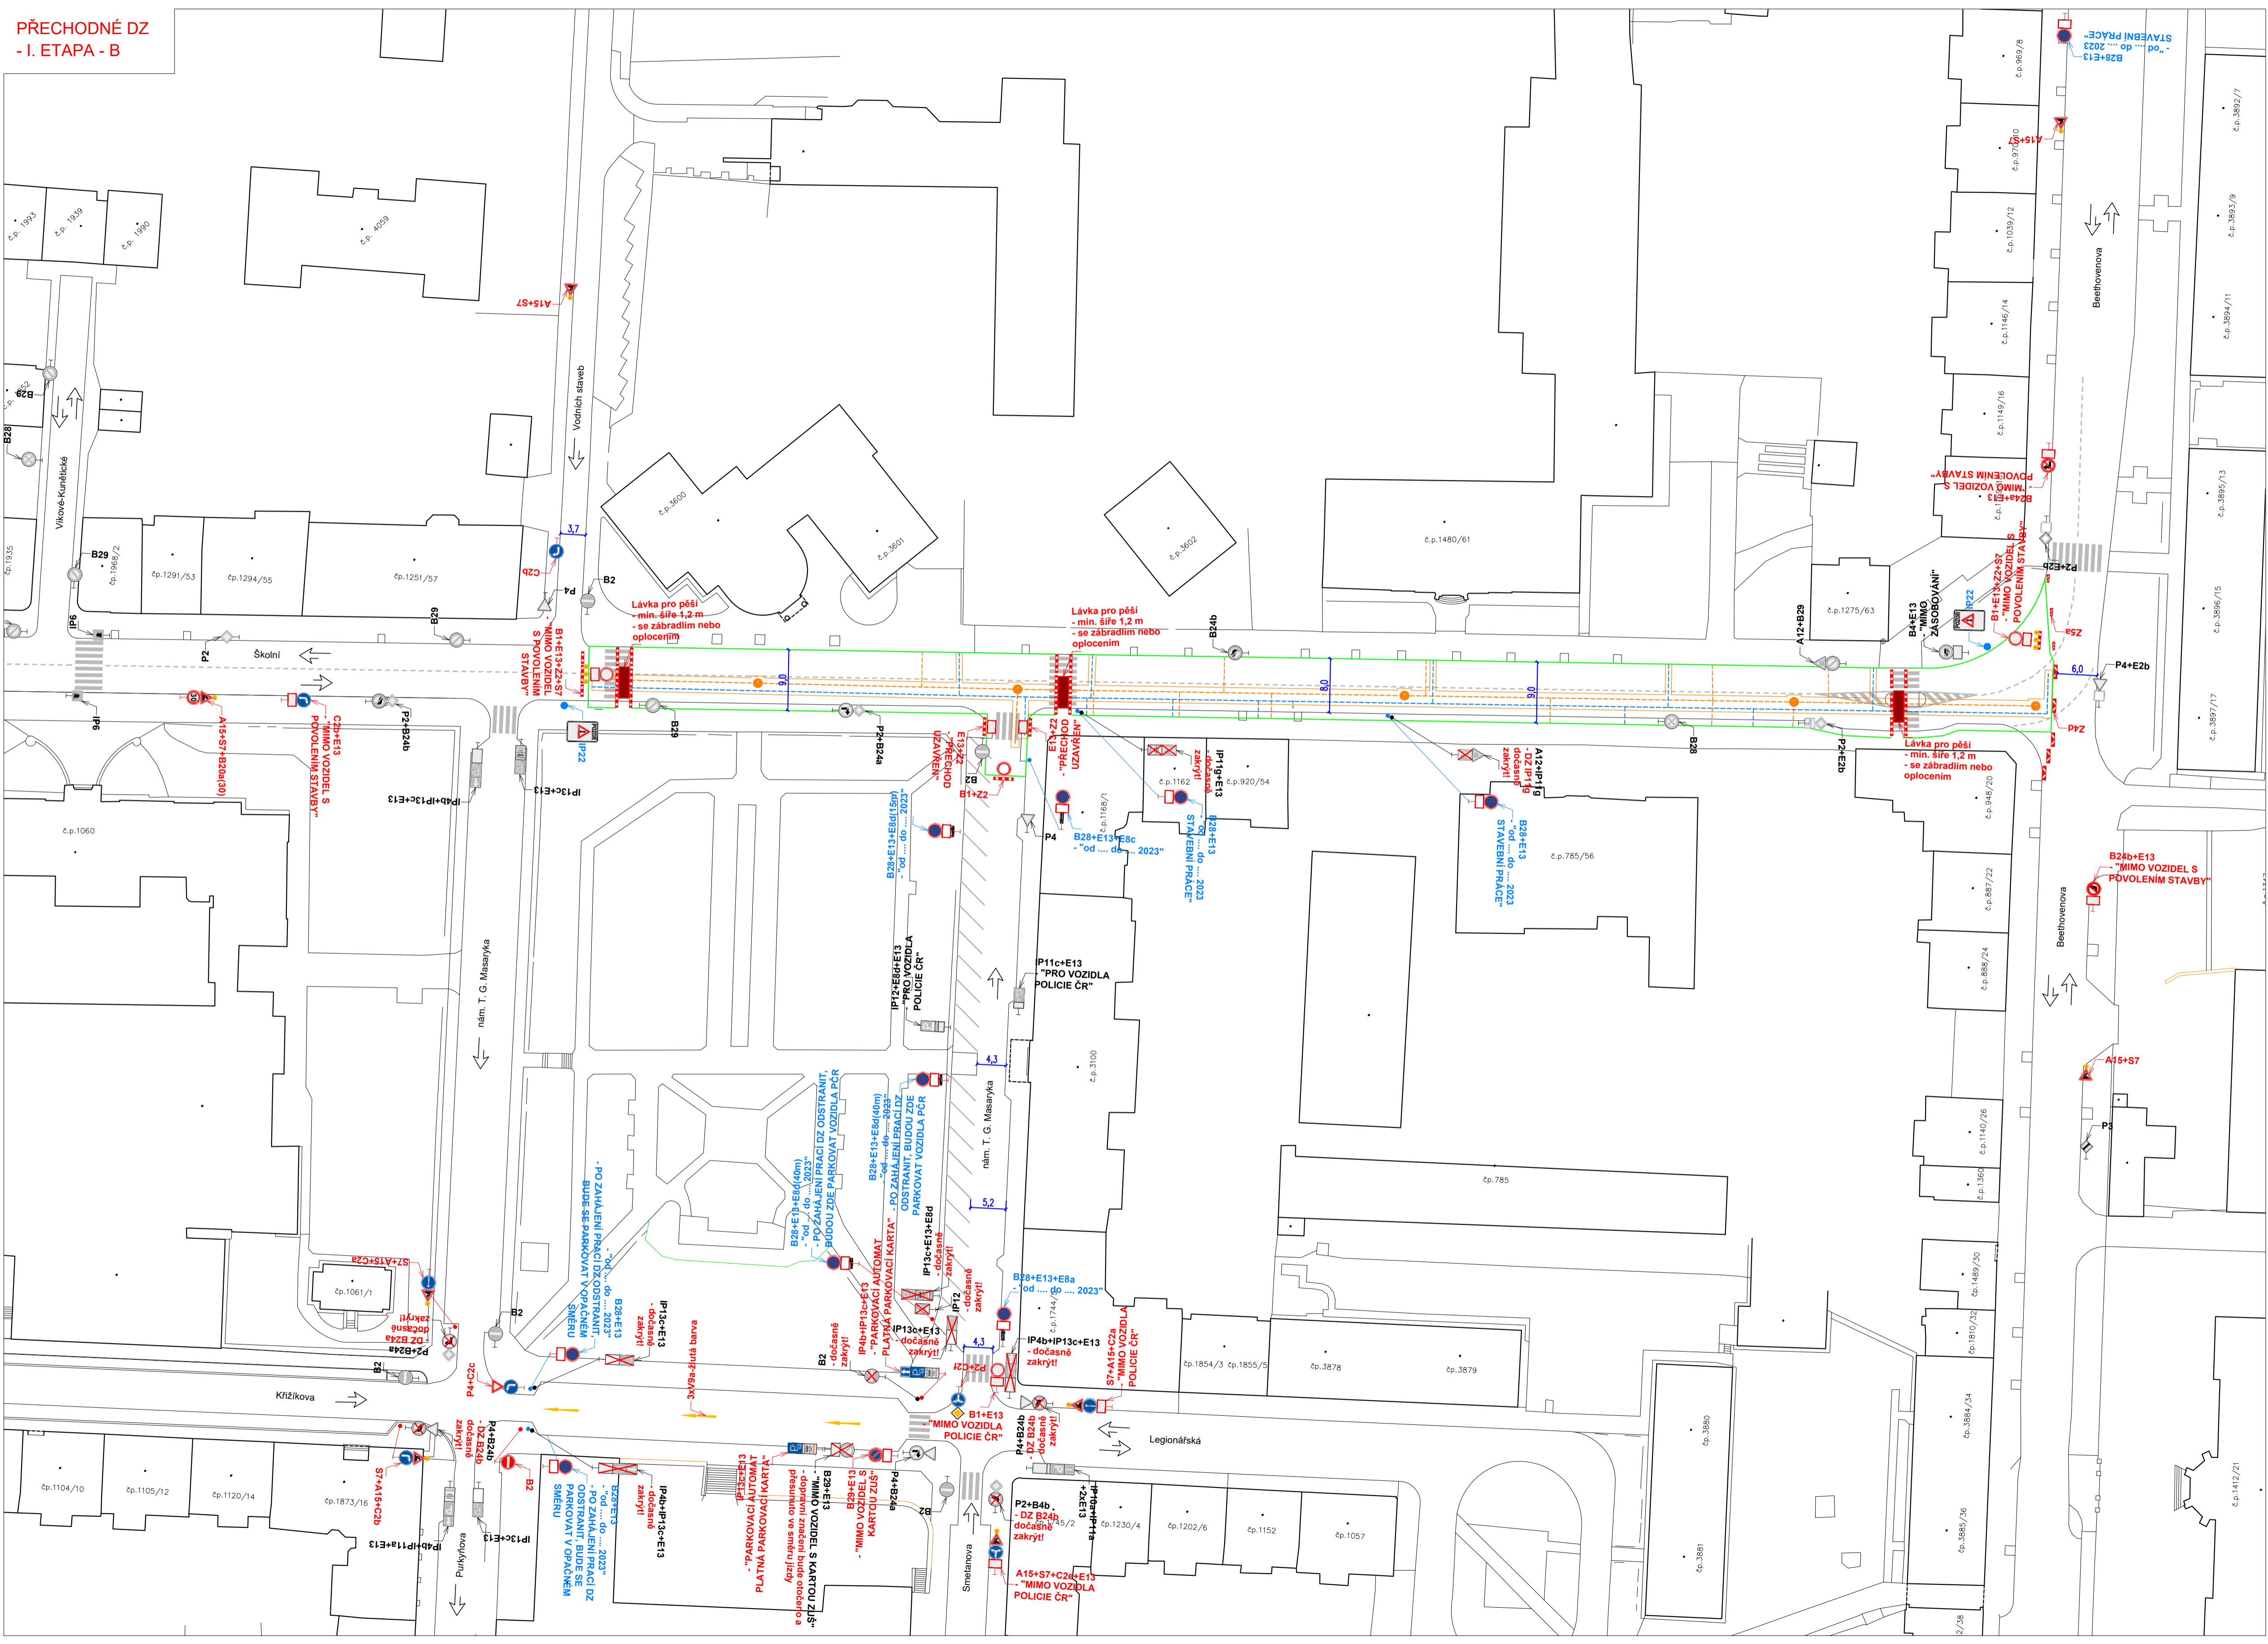

- Legenda obrysy, hranice:**
- Stávající polohopis
 - Kanalizační stoka vč. přípojek
 - Vodovodní potrubí vč. přípojek
 - Stávající dopravní značení
 - Přechodné dopravní značení
 - Přechodné dopravní značení
 - Oplocení
 - Vstupy do budov
 - Přejezdový plech pro vozidla min. šíře 3,0m
 - Označená a poučená osoba pro regulaci a řízení provozu
 - Trasa pro chodce
 - Stávající směry provozu vozidel

- Poznámky:**
- Jakékoliv nesrovnalosti konzultovat s projektantem!!!
 - Veškerá pracovní místa na komunikaci budou označena dle TP 66, případně TP 65 a TP 133!!!
 - Prostor zvláštního užívání bude zhotovitelem oplocen!

- Po zásypu výkopu a jeho ztuhnutí, budou komunikace udržovány, do doby provedení finální úpravy povrchu, v provizorním a provozuschopném stavu.

- Veškeré dopravní značení bude pravidelně kontrolováno!!!
- DZ bude udržováno v čistém (čitelném) stavu a bude kontrolováno správné umístění a nasměrování DZ!!!
- DZ bude umístěno tak, aby nebránilo volnému průchodu, neomezovalo rozhled v křižovatkách, nebránilo volnému přístupu do domů a nezakrývalo DZ!!!
- Uživatelům sousedních nemovitostí bude umožněn přístup k nemovitostem. Žadatel zajistí dostatečným a prokazatelným způsobem informovanost všech občanů dotčených zvláštním užíváním, rovněž bude dohodnut režim přístupu k jednotlivým nemovitostem v úseku stavby.
- Ve dnech svazu komunálního odpadu žadatel umožní odvoz komunálního odpadu nebo zajistí umístění odpadních nádob na místo jejich svozu po dohodě se svozovou firmou.
- Stavební práce v chodníku budou prováděny tak, aby byl vždy jeden chodník průchozí bez omezení!!!
- Po celou dobu stavebních prací bude vždy zajištěn rozhled na přechodech!!!



- V místě bude osazeno dopravní značení IP 22 s textem "OD ... 2023 DO ... 2023 REKONSTRUKCE KANALIZACE A VODOVODU ULICE ŠKOLNÍ UZAVŘENA"
- + bude na DZ doplněna mapa s vyznačenou uzavírkou!
- DZ IP 22 bude osazeno v min. týdenním předstihu!
- Veškeré DZ bude umístěno na chodníku tak, aby nebránilo volnému průchodu, neomezovalo rozhled v křižovatkách, nebránilo volnému přístupu do domů a nezakrývalo DZ!!!

